
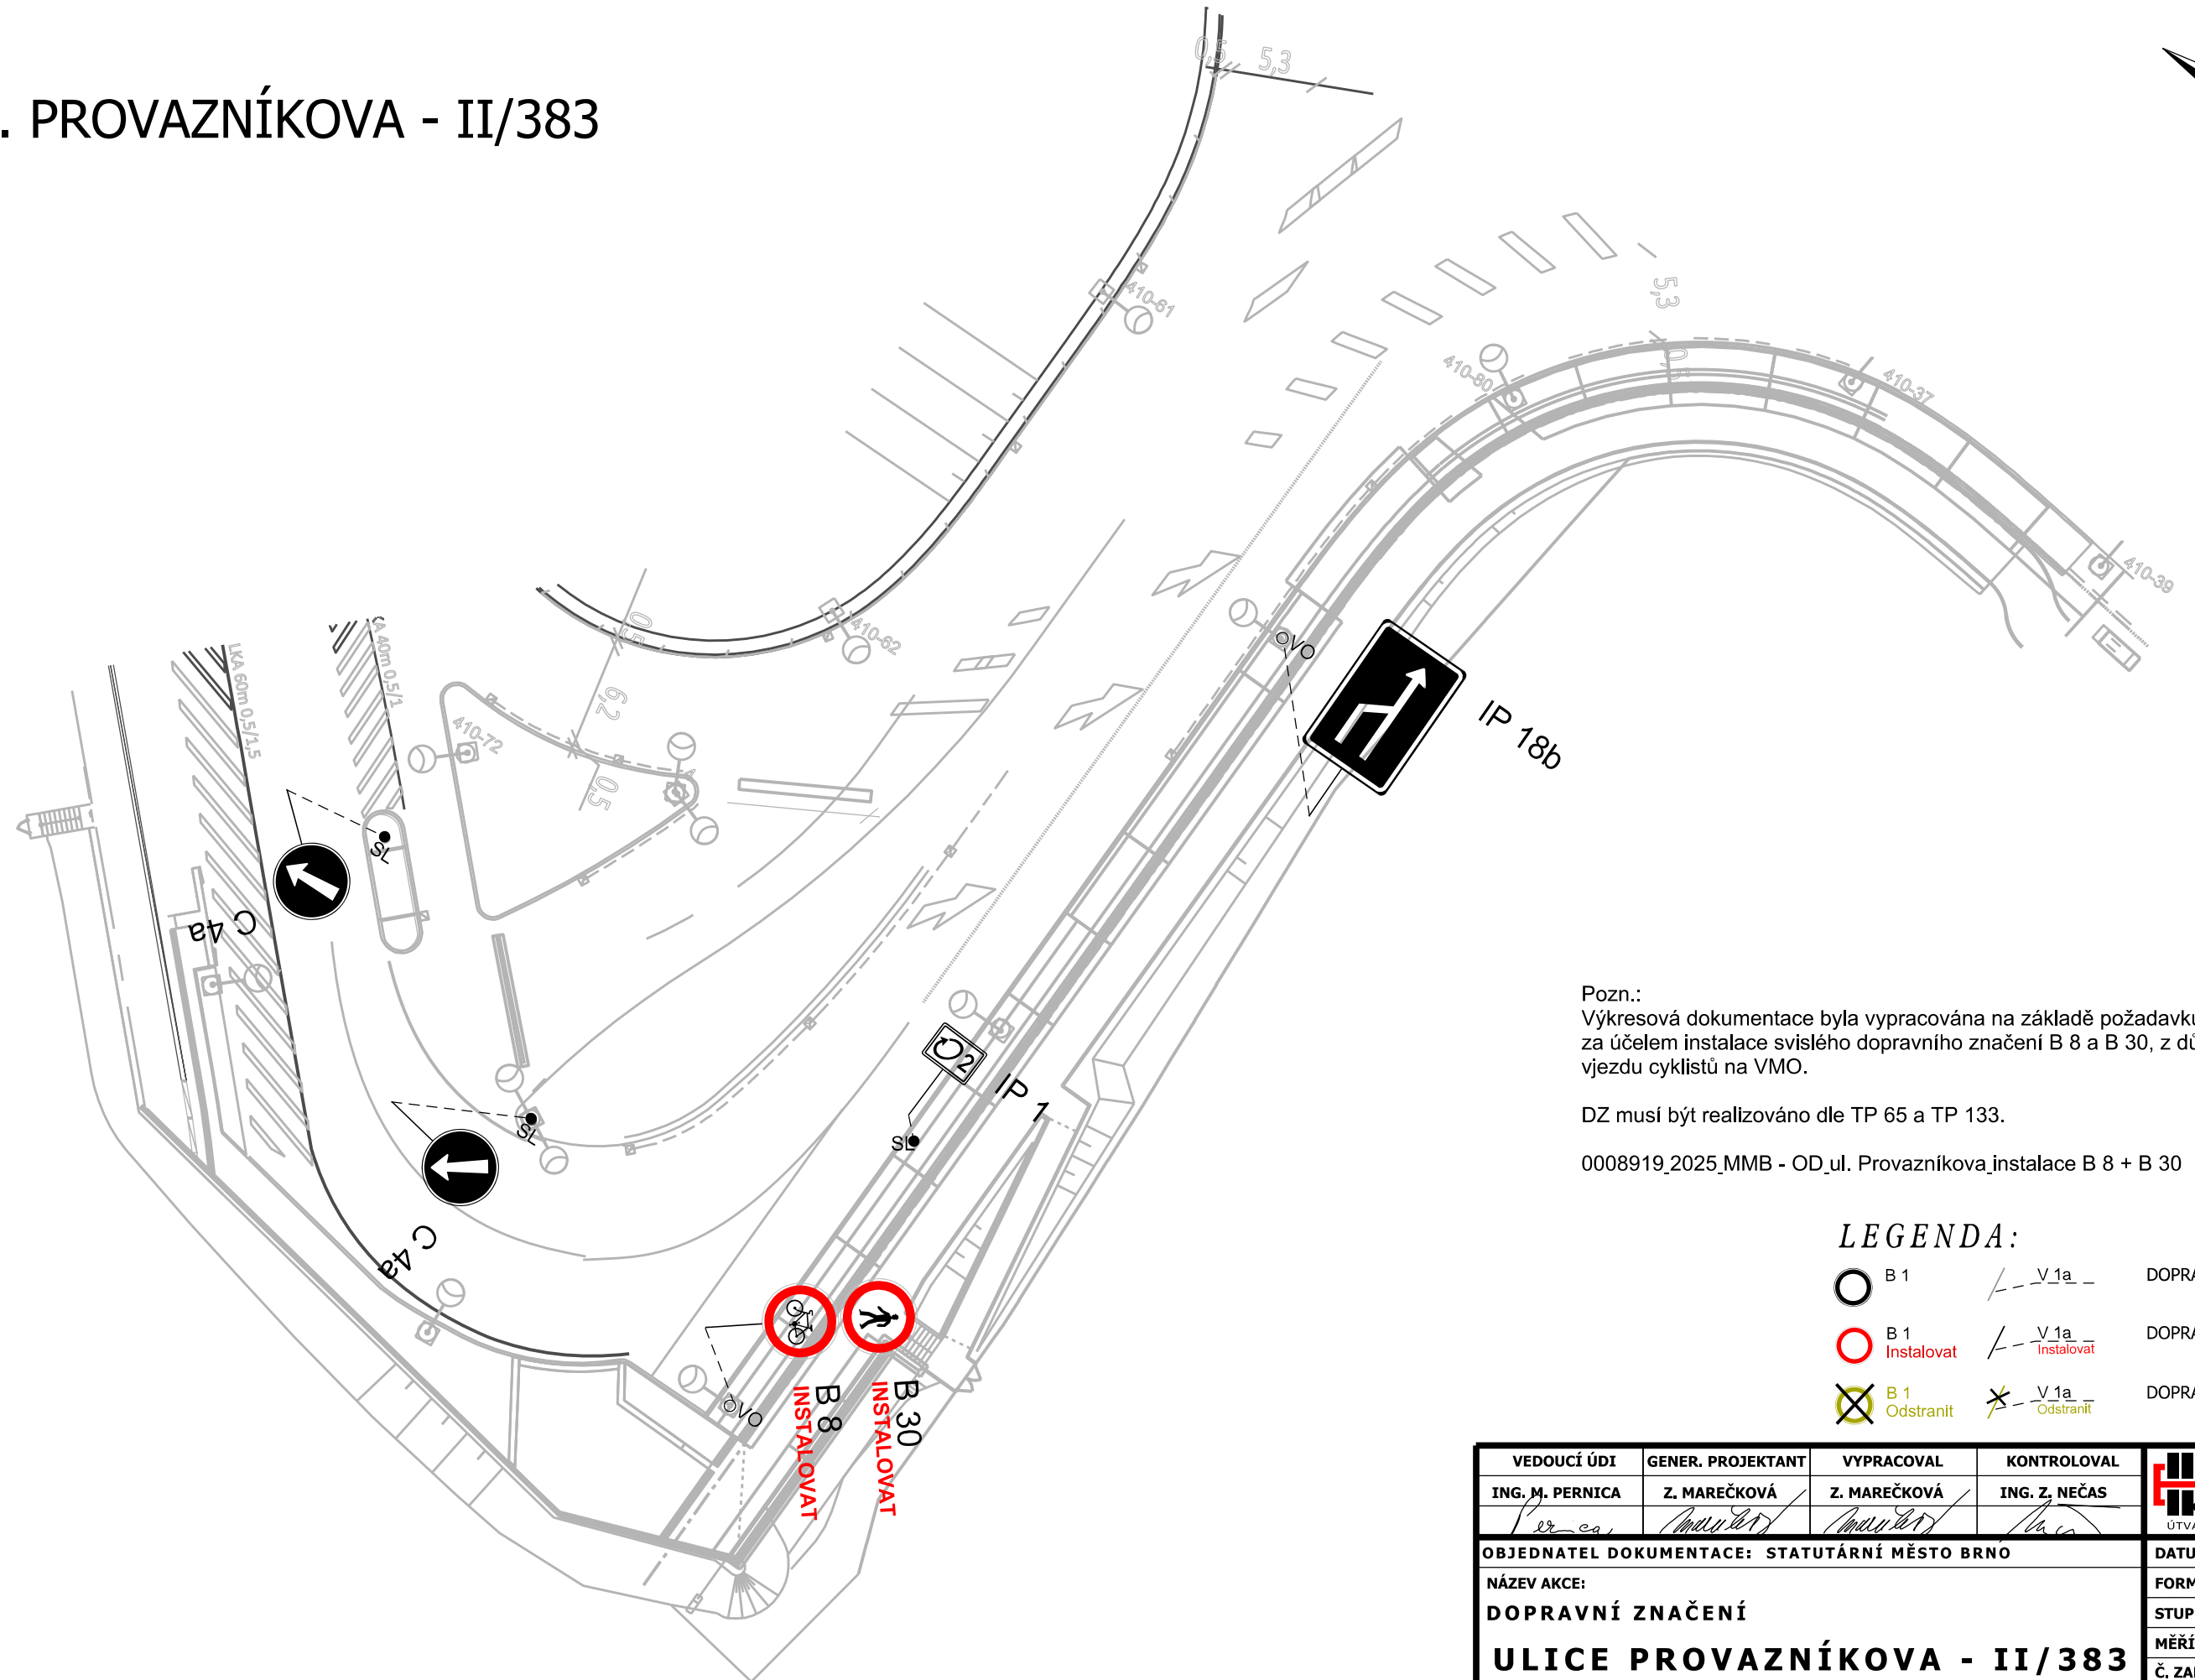


UL. PROVAZNÍKOVA - II/383

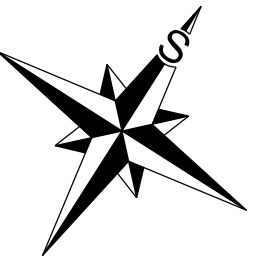

Pozn.:
 Výkresová dokumentace byla vypracována na základě požadavku MMB - OD,
 za účelem instalace svislého dopravního značení B 8 a B 30, z důvodu revize a zamezení
 vjezdu cyklistů na VMO.

DZ musí být realizováno dle TP 65 a TP 133.

0008919_2025_MMB - OD_ul. Provazníkova_instalace B 8 + B 30

LEGENDA:

B 1	V 1a	DOPRAVNÍ ZNAČENÍ STÁVAJÍCÍ
B 1 Instalovat	V 1a Instalovat	DOPRAVNÍ ZNAČENÍ NAVRHOVANÉ
B 1 Odstranit	V 1a Odstranit	DOPRAVNÍ ZNAČENÍ RUŠENÉ

VEDOUcí ÚDI ING. M. PERNICA	GENER. PROJEKTANT Z. MAREČKOVÁ	VYPRACOVAL Z. MAREČKOVÁ	KONTROLOVAL ING. Z. NEČAS	Brněnské komunikace ÚTVAR DOPRAVNÍHO INŽENÝRSTVÍ
OBJEDNATEL DOKUMENTACE: STATUTÁRNÍ MĚSTO BRNO NÁZEV AKCE: DOPRAVNÍ ZNAČENÍ ULICE PROVAZNÍKOVA - II/383 NÁZEV VÝKRESU: ZMĚNA DOPRAVNÍHO ZNAČENÍ				