
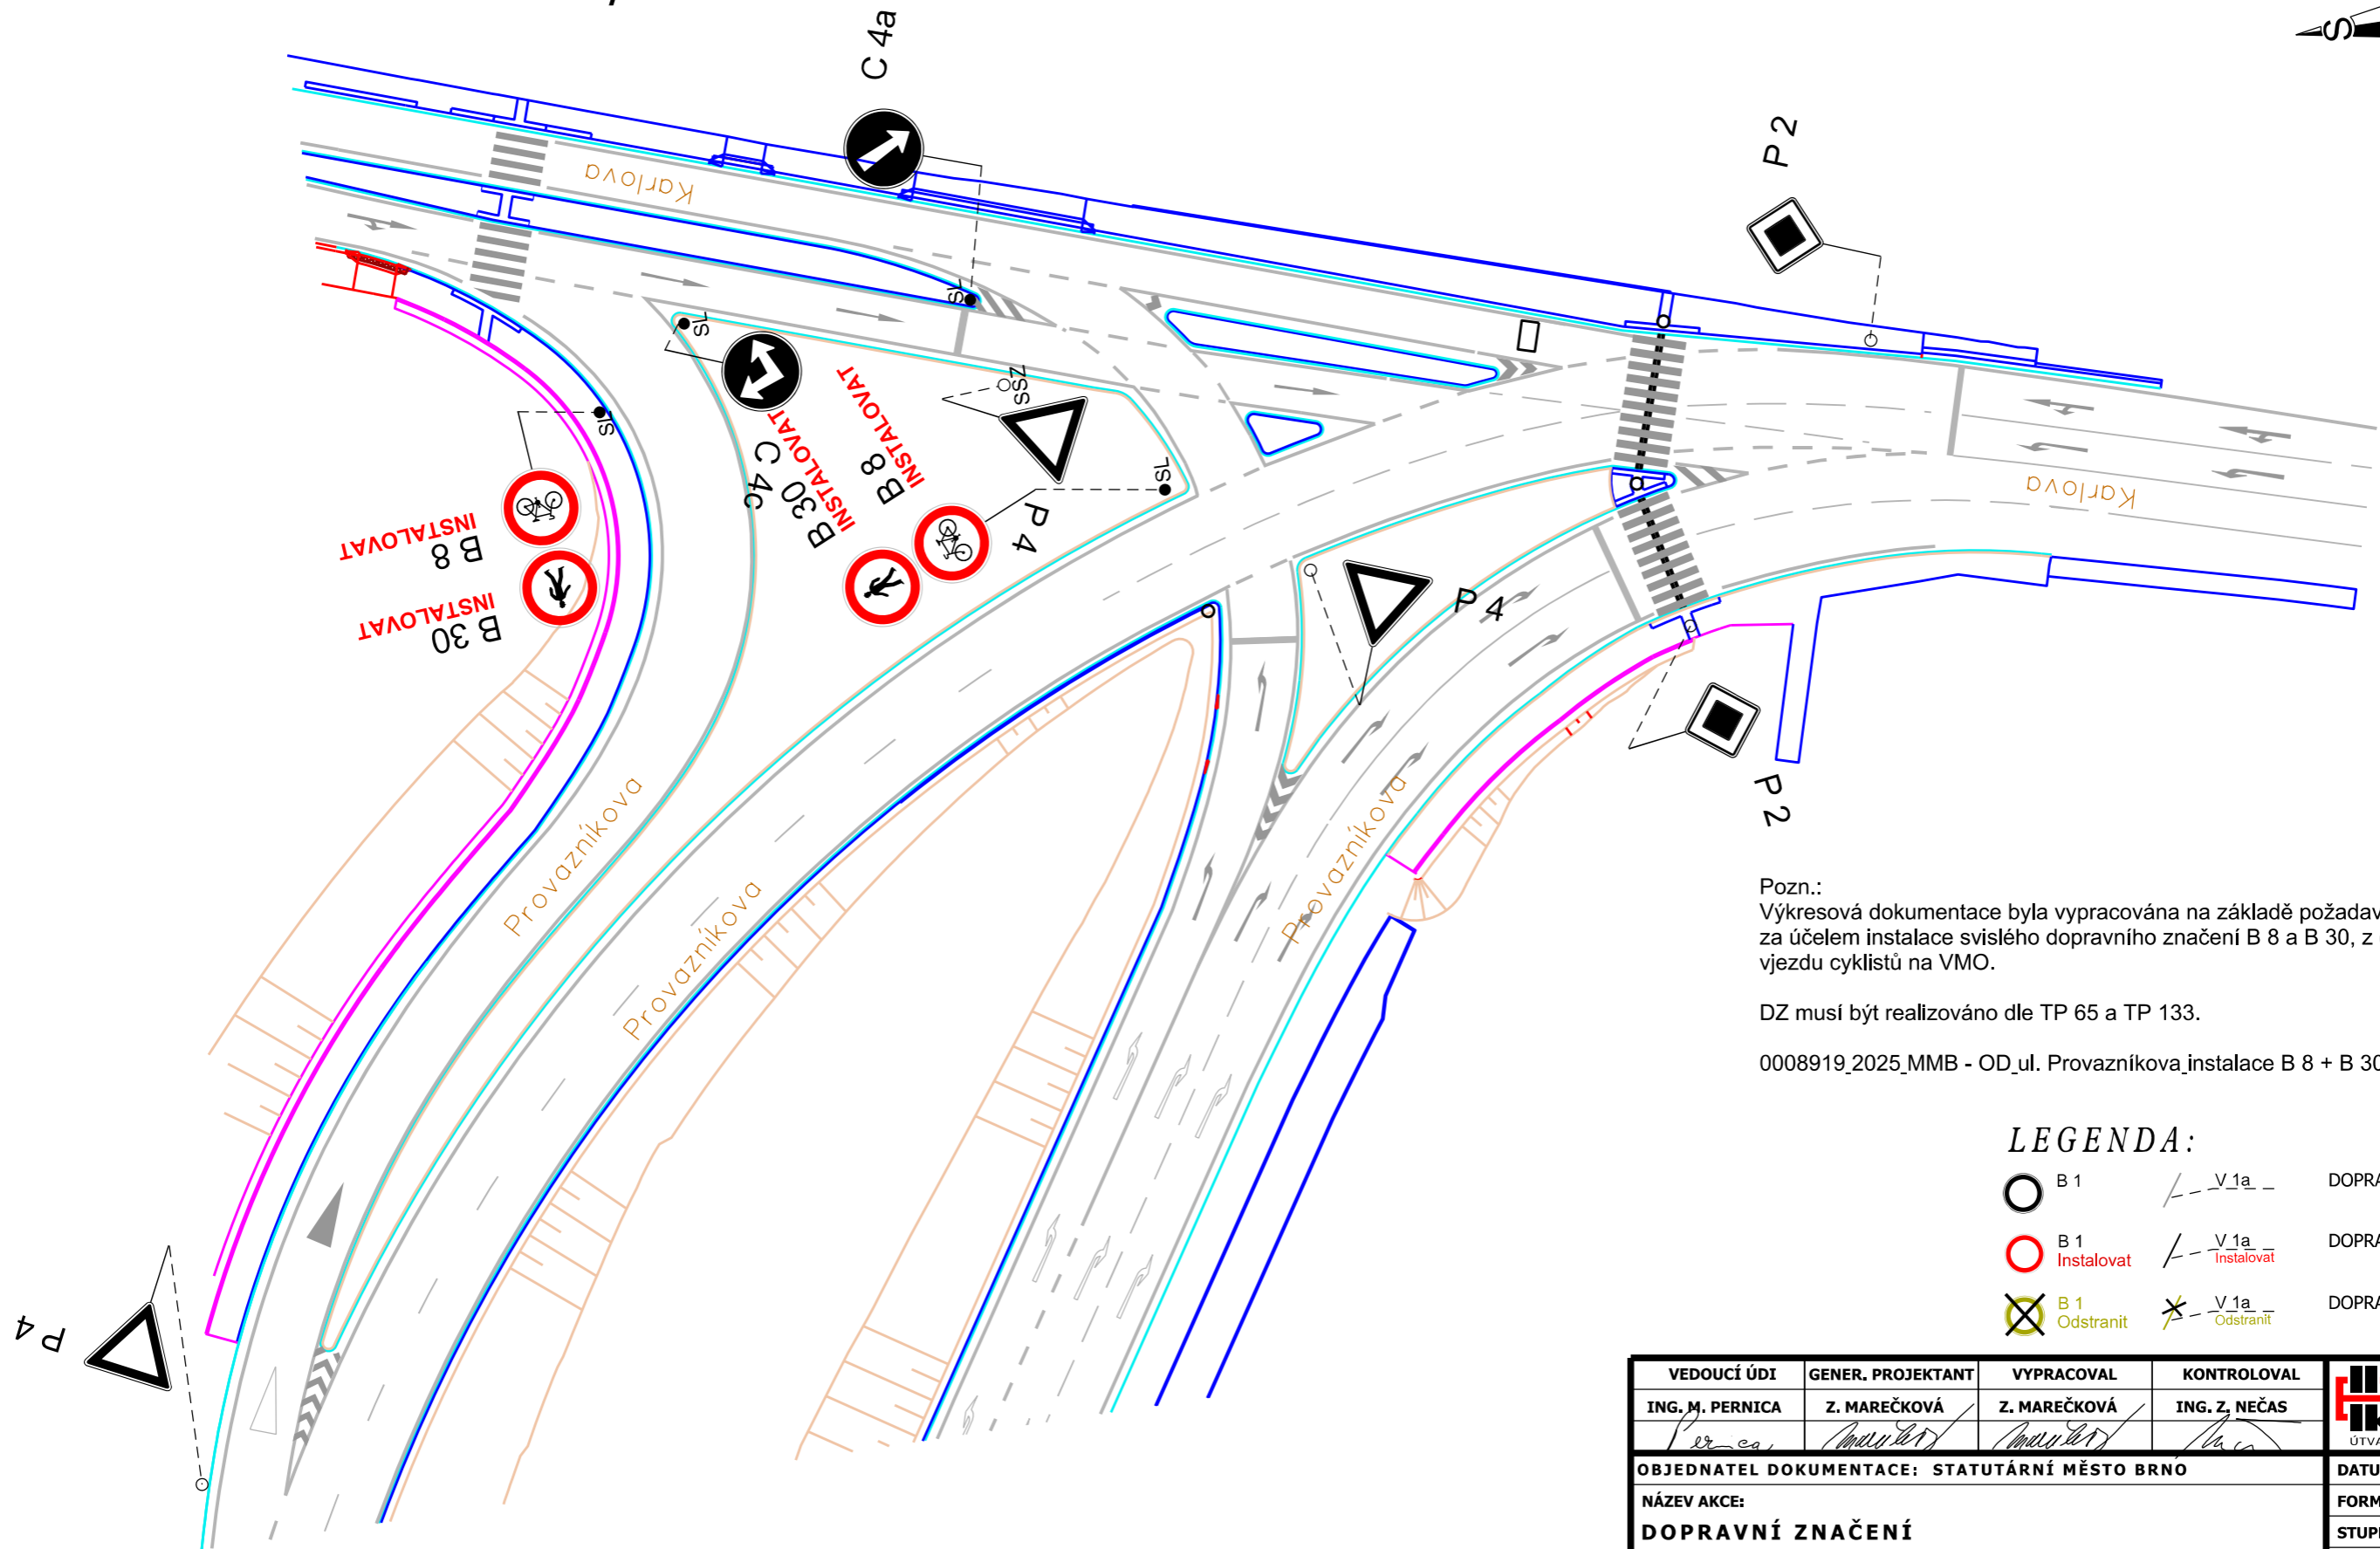


# UL. PROVAZNÍKOVA - II/383

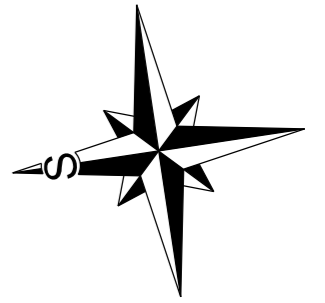

Pozn.:  
 Výkresová dokumentace byla vypracována na základě požadavku MMB - OD,  
 za účelem instalace svíslého dopravního značení B 8 a B 30, z důvodu revize a zamezení  
 vjezdu cyklistů na VMO.

DZ musí být realizováno dle TP 65 a TP 133.

0008919\_2025\_MMB - OD\_ul. Provazníkova\_instalace B 8 + B 30

### LEGENDA:

- B 1 V1a - DOPRAVNÍ ZNAČENÍ STÁVAJÍCÍ
- B 1 V1a - Instalovat DOPRAVNÍ ZNAČENÍ NAVRHOVANÉ
- B 1 V1a - Odstranit DOPRAVNÍ ZNAČENÍ RUŠENÉ

|   |                                   |                            |                              |   |
|---|-----------------------------------|----------------------------|------------------------------|---|
| VEDOUCÍ ÚDI<br>ING. M. PERNICA                | GENER. PROJEKTANT<br>Z. MAREČKOVÁ | VYPRACOVAL<br>Z. MAREČKOVÁ | KONTROLOVAL<br>ING. Z. NEČAS | Brněnské komunikace<br>ÚTVAR DOPRAVNÍHO INŽENÝRSTVÍ |
| OBJEDNATEL DOKUMENTACE: STATUTÁRNÍ MĚSTO BRNO |                                   |                            |                              |   |
| NÁZEV AKCE:<br>DOPRAVNÍ ZNAČENÍ               |                                   |                            |                              | FORMÁT<br>A3  |
| ULICE PROVAZNÍKOVA - II/383                   |                                   |                            |                              | STUPEŇ  |
| NÁZEV VÝKRESU:<br>ZMĚNA DOPRAVNÍHO ZNAČENÍ    |                                   |                            |                              | MĚŘÍTKO<br>1:500                                    |
|   |                                   |                            |                              | Č. ZAKÁZKY<br>0051-2025                             |
|   |                                   |                            |                              | ČÍSLO PARÉ<br>ČÍSLO VÝKRESU<br>15.1                 |