



DETAIL

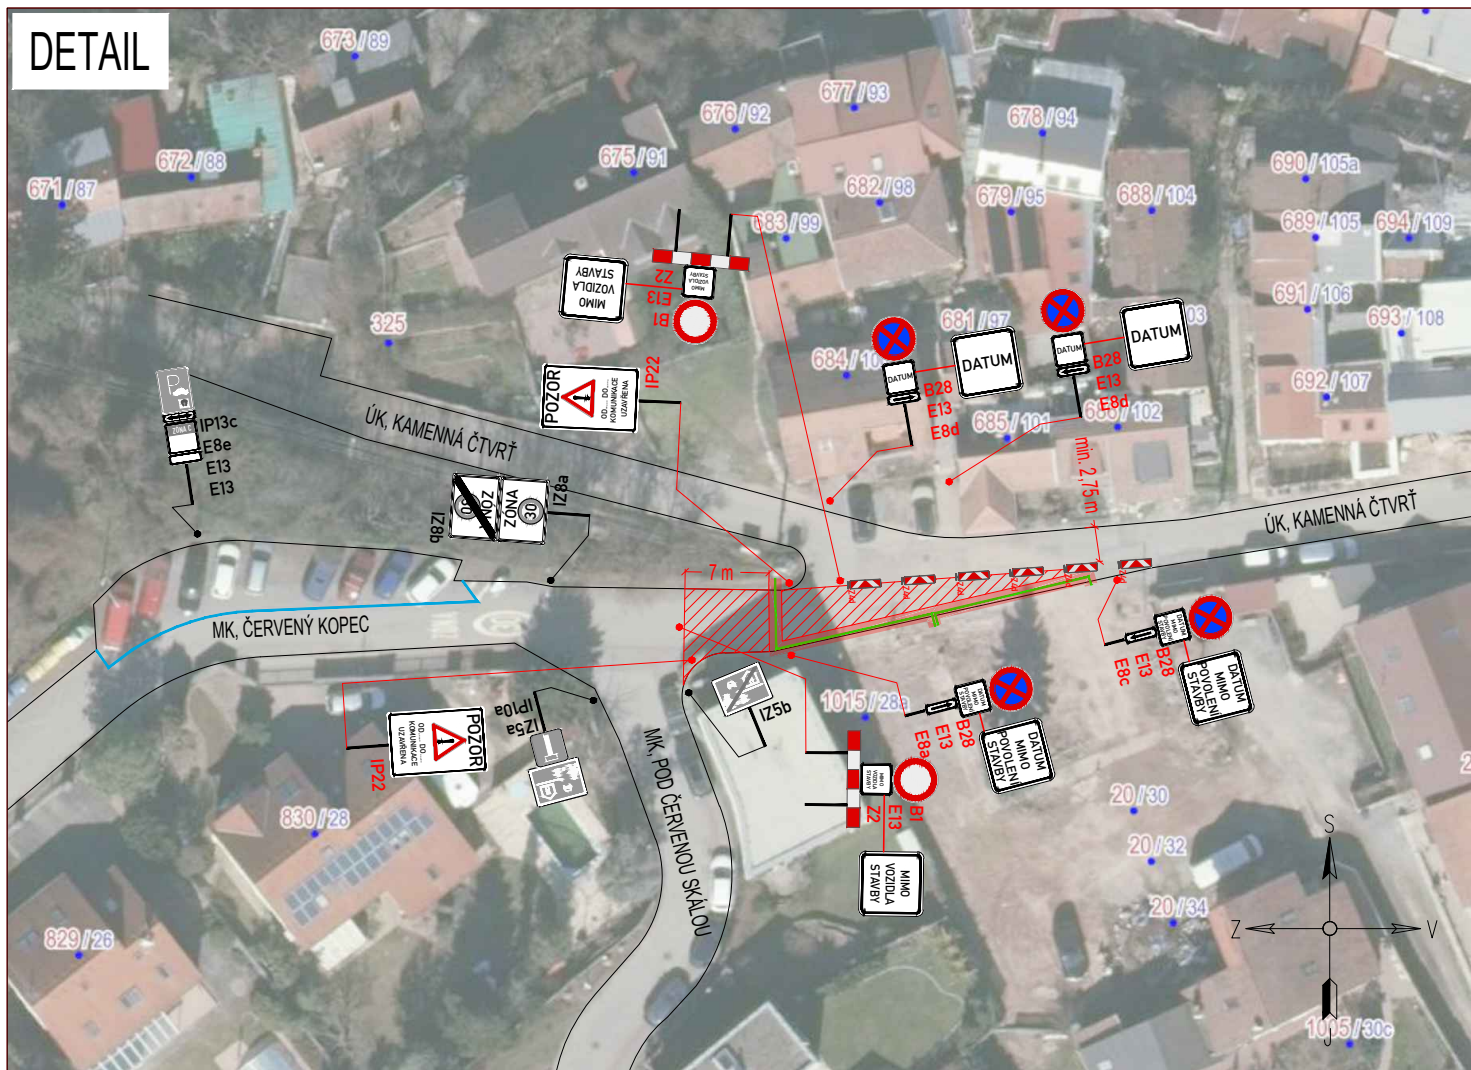

ŠIRŠÍ VZTAHY/PŘEHLEDOVÁ MAPA

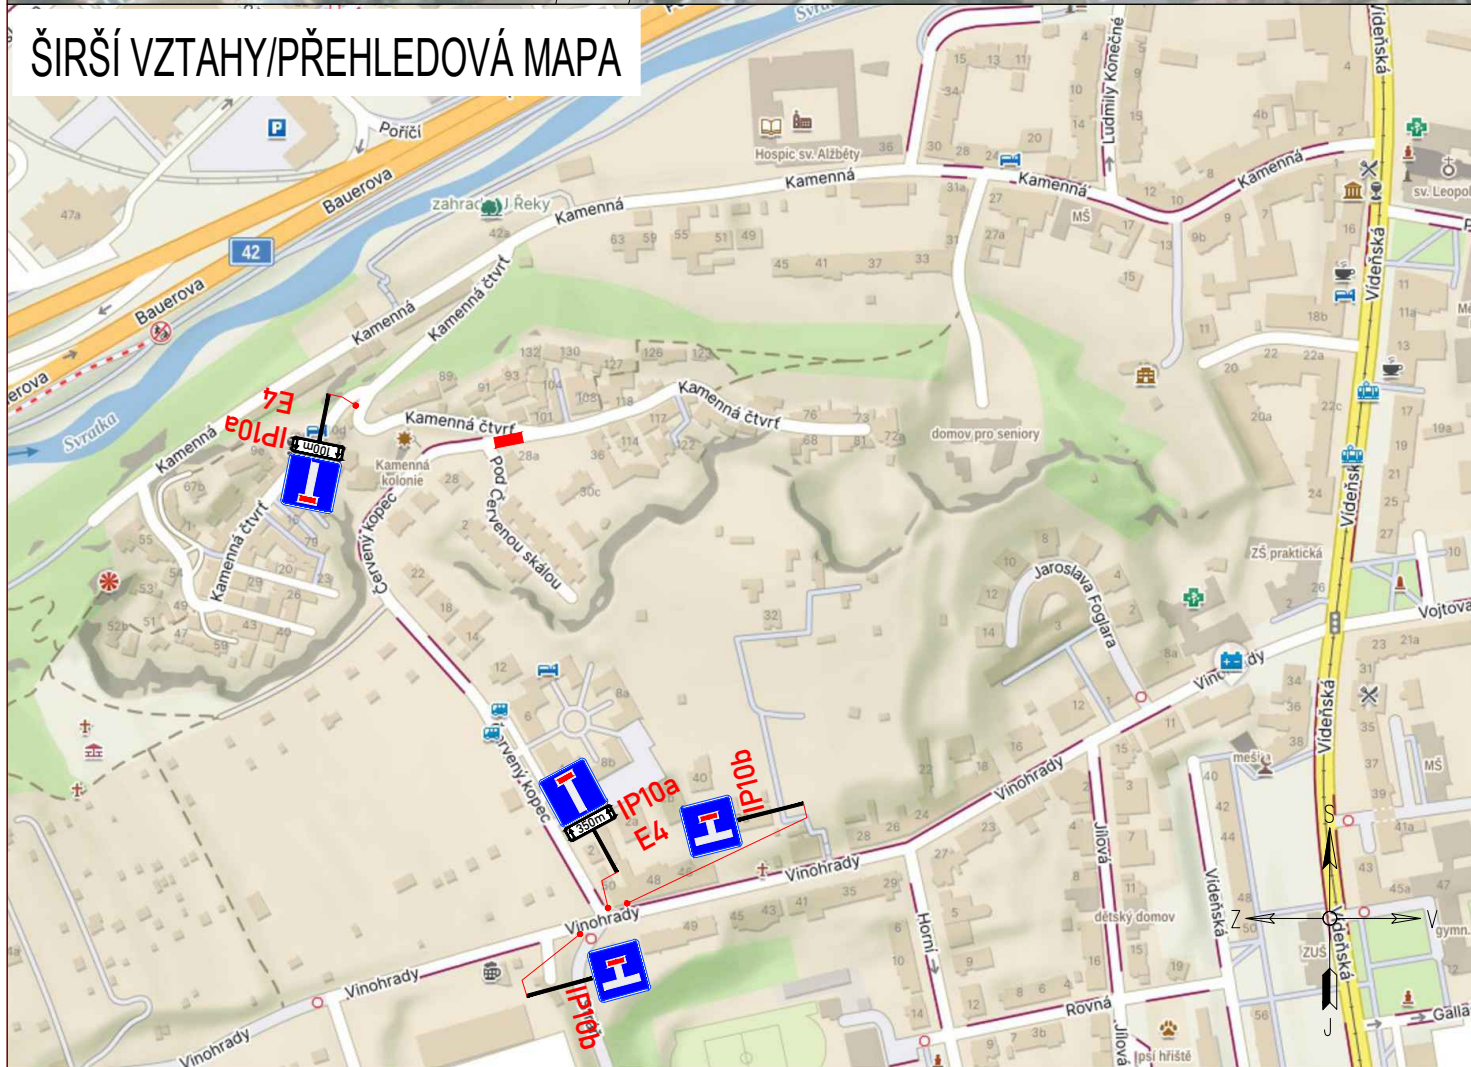

LEGENDA:

	IP4b	STÁVAJÍCÍ SVISLÉ DZ		A15	PROVIZORNÍ SVISLÉ DZ
	IP4b	STÁVAJÍCÍ SVISLÉ DZ DOČASNĚ ZRUŠENÉ		B28	PROVIZORNÍ SVISLÉ DZ - UMÍSTĚNO 7 DNÍ PŘEDEM
		KABEL NN			ZÁBOR - VÝKOP
					ZÁBOR - ZAŘÍZENÍ STAVBY, VOZIDLA STAVBY, KONTEJNER

POZNÁMKA:

Umístění dopravního značení bude instalováno v souladu s TP č. 65, TP č. 66, TP č. 133 a s ustanovením zákona č. 361/2000 Sb. Otevřené výkopy a pracovní místo bude odpovídajícím způsobem zabezpečeno dle zákona č. 283/2021 Sb. a zásad BOZP.

- TP č.65 (Zásady pro dopravní značení na pozemních komunikacích)
- TP č.66 (Zásady pro označování pracovních míst na pozemních komunikacích)
- TP č.133 (Zásady pro vodorovné dopravní značení na pozemních komunikacích)

ZNAKOM s.r.o. – OLMOUCKÁ 1177/178, 627 00 BRNO, IČO: 2626 4641, TEL.: +420 602 332 710, E-MAIL: ZNAKOM@ZNAKOM.CZ, WEB: WWW.ZNAKOM.CZ

Vypracoval: Štěpán ŘEZNÍK podpis:	Zodpovědný projektant: Štěpán ŘEZNÍK podpis:	Ředitel/Technická kontrola: Petr Bednář podpis:	
---	--	---	--

Místo:	BRNO, ul. ČERVENÝ KOPEC, KAMENNÁ ČTVRŤ	Číslo zak.:	26Z10834
Komunikace:	místní; účelová	Formát:	A3
Staničení úseku:	–	Datum:	5/2026
Akce:	ČERVENÝ KOPEC 30, PŘELOŽKA NN	Revize:	00
Obsah:	PŘECHODNÁ ÚPRAVA PROVOZU	Číslo přílohy:	1