
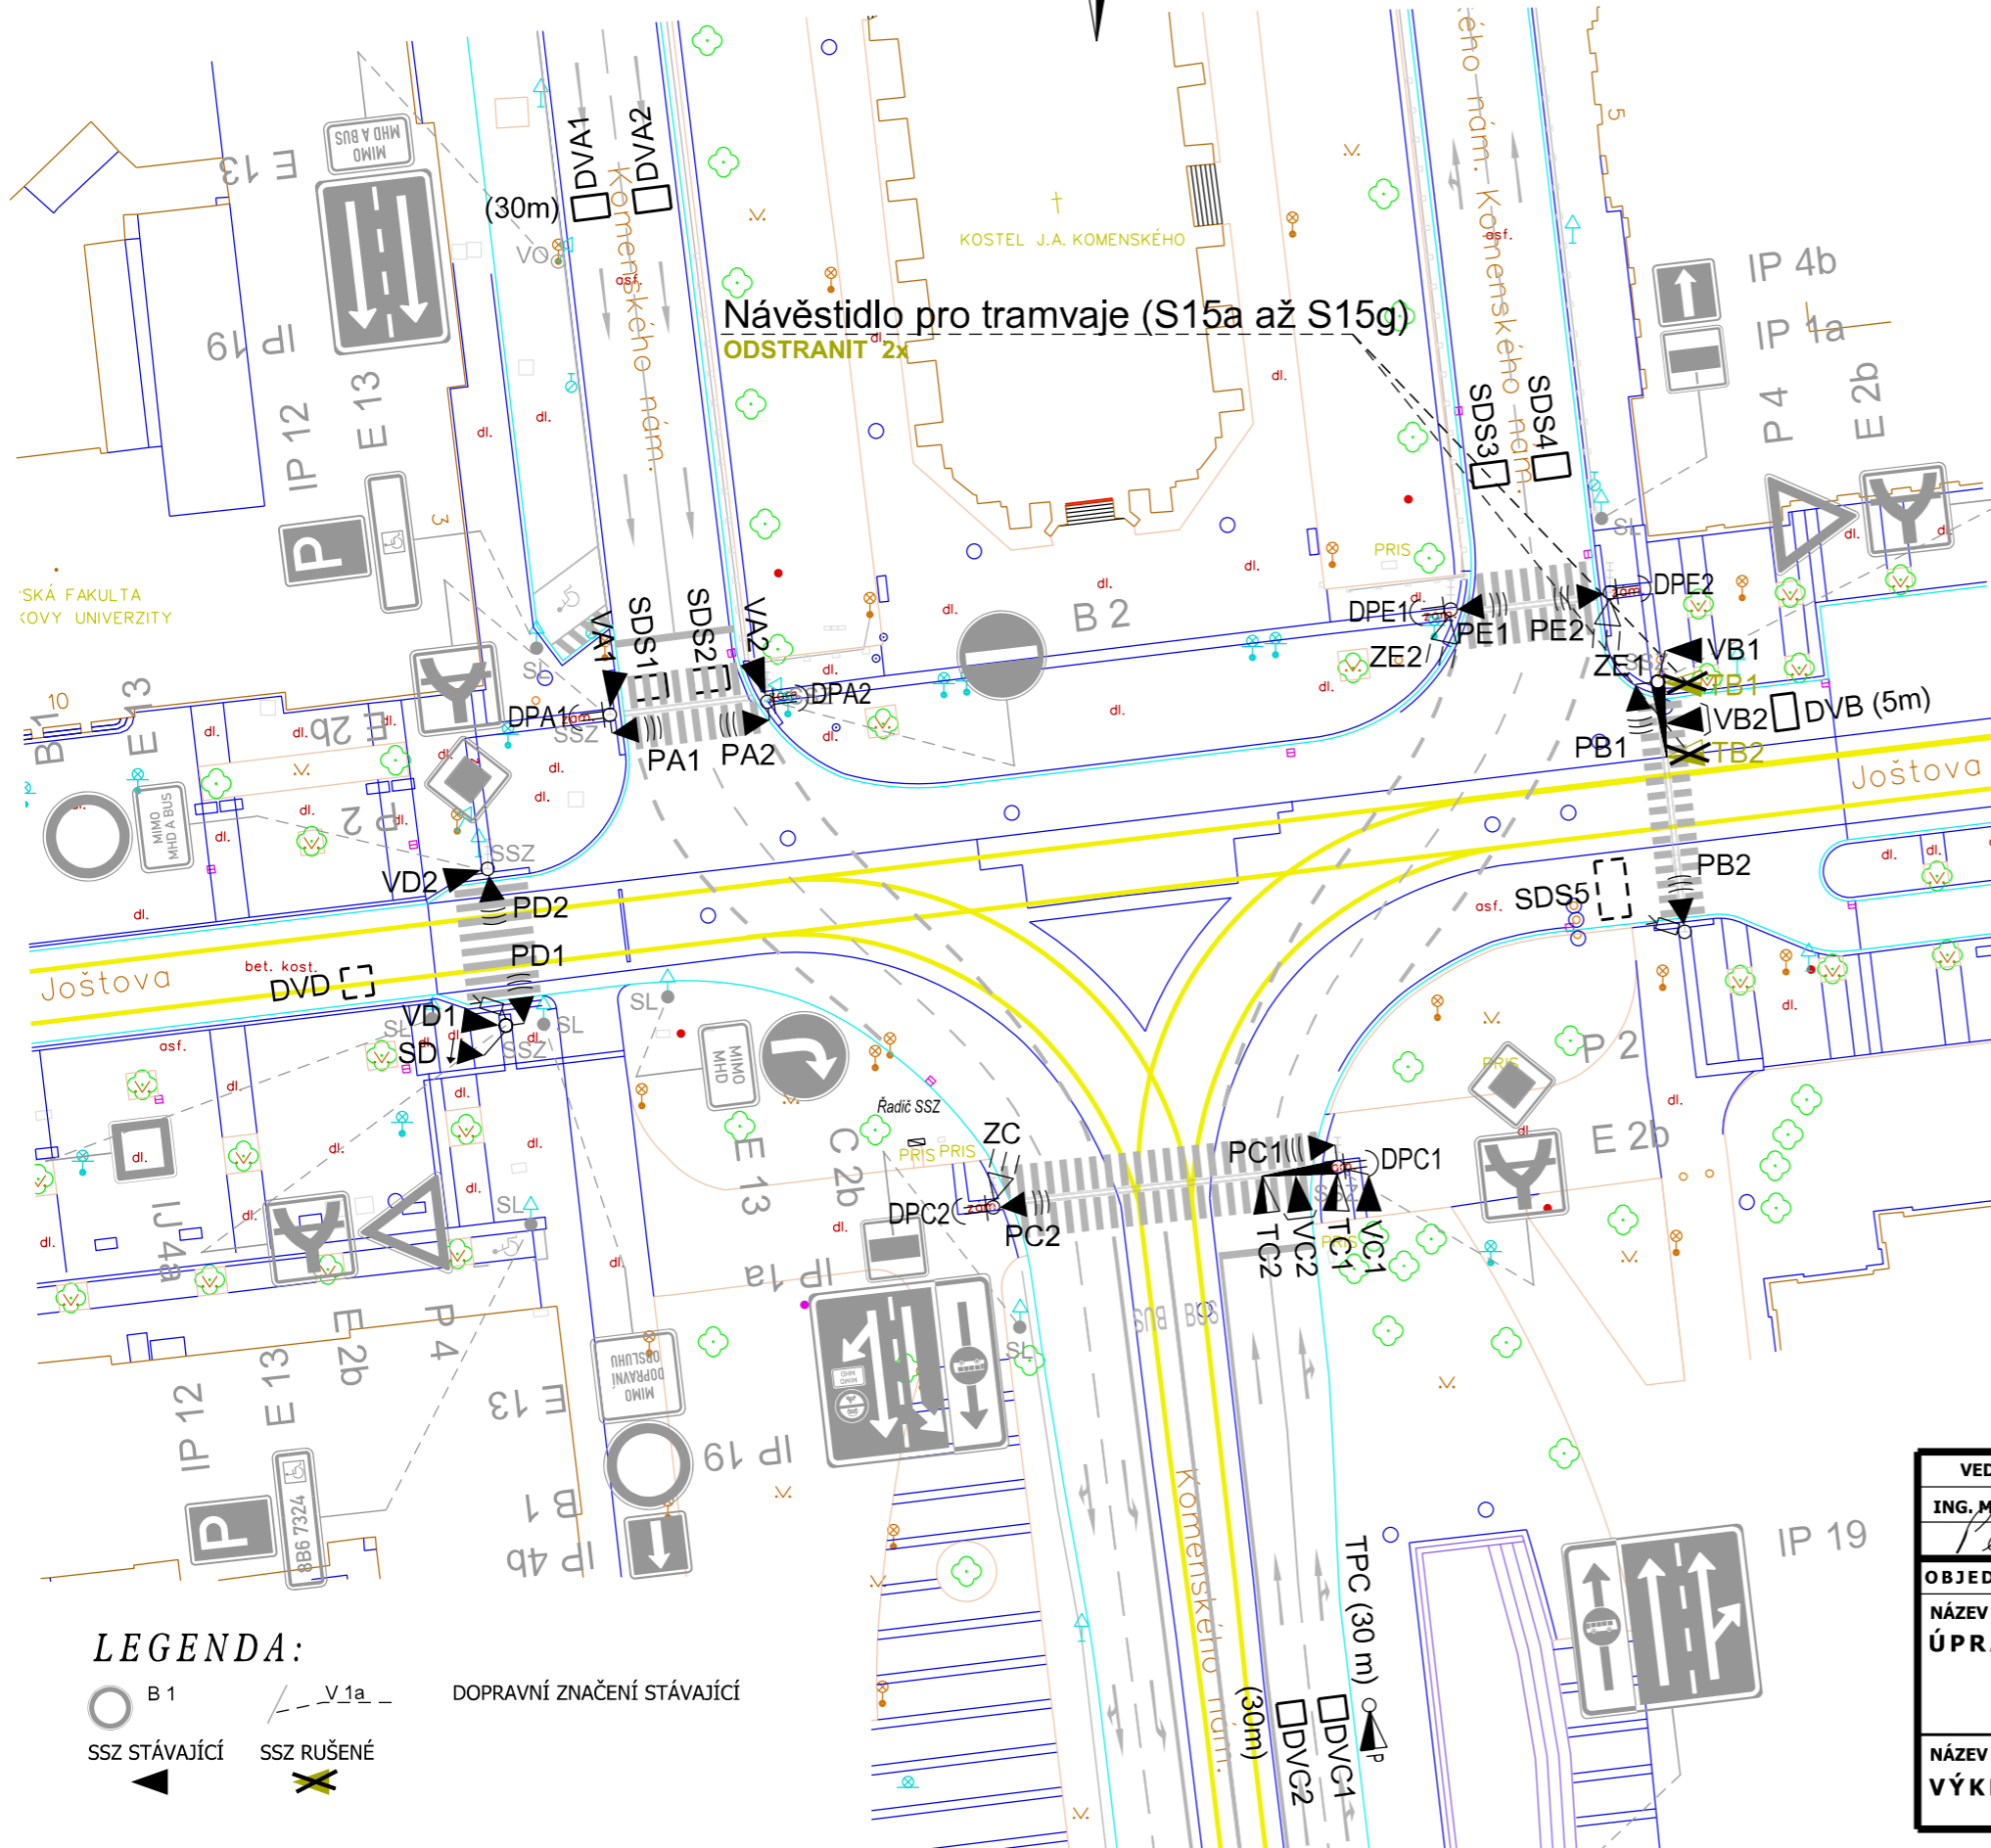


# K 0.08 Husova - Joštova

- Rameno 1: Komenského náměstí – MK II. třídy, ZÁKOS
- Rameno 2: Joštova – MK III. třídy
- Rameno 3: Komenského náměstí – MK II. třídy, ZÁKOS
- Rameno 4: Joštova – MK III. třídy
- Rameno 5: Komenského náměstí – MK II. třídy, ZÁKOS

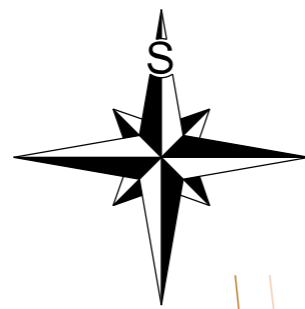

Návěstidlo pro tramvaje (S15a až S15g)  
ODSTRANIT 2x

OZNAČENÍ DLE vyhlášky č. 294 / 2015 Sb.  
Světelné signály - Příloha č. 9

OZNAČENÍ DLE TP 81  
Značky SSZ pro situační plány

- TŘÍBAREVNÁ SOUSTAVA S PLNÝMI SIGNÁLY S 1
- TŘÍBAREVNÁ SOUSTAVA SE SMĚROVÝMI SIGNÁLY S 2
- TŘÍBAREVNÁ SOUSTAVA S KOMBINOVANÝMI SMĚROVÝMI SIGNÁLY S 3
- SIGNÁL ŽLUTÉHO SVĚTLA VE TVARU CHODCE S 4
- DOPLŇKOVÁ ZELENÁ ŠÍPKA S 5
- SIGNÁL PRO OPUŠTĚNÍ KŘIŽOVATKY S 6
- PŘERUŠOVANÉ ŽLUTÉ SVĚTLO S 7
- DVOUBAREVNÁ SOUSTAVA SE SIGNÁLY PRO CHODCE S 9
- TŘÍBAREVNÁ SOUSTAVA SE SIGNÁLY PRO CYKLISTY S 10
- DVOUBAREVNÁ SOUSTAVA SE SIGNÁLY PRO CHODCE A CYKLISTY S 11
- SIGNÁLY PRO TRAMVAJE S 15a až S 15g
- NÁVĚSTIDLO PRO VOZIDLA
- NÁVĚSTIDLO SE SMĚROVÝM SIGNÁLEM
- NÁVĚSTIDLO S KOMBINOVANÝM SMĚROVÝM SIGNÁLEM
- NÁVĚSTIDLO ŽLUTÉHO SVĚTLA VE TVARU CHODCE
- NÁVĚSTIDLO DOPLŇKOVÉ ZELENÉ ŠÍPKY
- NÁVĚSTIDLO SIGNÁLU PRO OPUŠTĚNÍ KŘIŽOVATKY
- NÁVĚSTIDLO PŘERUŠOVANÉHO ŽLUTÉHO SVĚTLA
- NÁVĚSTIDLO PŘERUŠOVANÉHO ŽLUTÉHO SVĚTLA VE TVARU CHODCE
- NÁVĚSTIDLO PRO CHODCE S AKUSTICKOU SIGNALIZACÍ
- NÁVĚSTIDLO PRO CYKLISTY
- NÁVĚSTIDLO PRO CHODCE A CYKLISTY
- NÁVĚSTIDLO PRO TRAMVAJE
- NÁVĚSTIDLO PRO TRAMVAJE - PŘEDSIGNÁL (UVEDENÁ VZDÁLENOST - OD V5)
- VÝZVOVÉ NÁVĚSTIDLO PRO TRAMVAJE
- NÁVĚSTIDLO S KONTRASTNÍM RÁMEM VÝLOŽNÍK
- TLAČÍTKO PRO CHODCE
- TLAČÍTKO PRO TRAMVAJE
- TLAČÍTKO PRO CHODCE PRO NEVIDOMÉ
- ŘADIČ SSZ
- RUČNÍ ŘÍZENÍ
- INDUKČNÍ SMYČKA DOPRAVNÍHO DETEKTORU (UVEDENÁ VZDÁLENOST - OD V5)
- DETEKČNÍ PLOCHA VIDEODETEKCE

**POZNÁMKA:**

Návrh trvalého odstranění tramvajového návěstidla TB1 a TB2 je zpracován na základě žádosti DPMB a.s. z důvodu nadbytečnosti těchto návěstidel.

**Odstranění návěstidel není možné provést bez současného zprovoznění úpravy dopravního řešení (schéma fází, signální plány, logika řízení) SSZ.**

Výkres slouží pro stanovení světelných signálů dle zákona č. 361/2000 Sb. a dle vyhlášky č. 294/2015 Sb.

**LEGENDA:**

- B 1
- V.1a
- DOPRAVNÍ ZNAČENÍ STÁVAJÍCÍ
- SSZ STÁVAJÍCÍ
- SSZ RUŠENÉ

VEDOUČÍ ÚDI ING. M. PERNICA	GENER. PROJEKTANT ING. M. PERNICA	VYPRACOVAL ING. L. SLÁVIKOVÁ	KONTROLOVAL ING. M. PERNICA	
OBJEDNATEL DOKUMENTCE: STATUTÁRNÍ MĚSTO BRNO				
NÁZEV AKCE: ÚPRAVA NÁVĚSTIDEL NA KŘIŽOVATCE				DATUM BŘEZEN 2026
<p style="text-align: center;"><b>K 0.08 HUSOVA - JOŠTOVA</b></p>				FORMÁT A3
				STUPEŇ
NÁZEV VÝKRESU: VÝKRES TRVALÉHO ODSTRANĚNÍ NÁVĚSTIDEL				MĚŘITKO 1:500
				Č. ZAKÁZKY
				ČÍSLO PARÉ
				ČÍSLO VÝKRESU <b>01.1</b>