
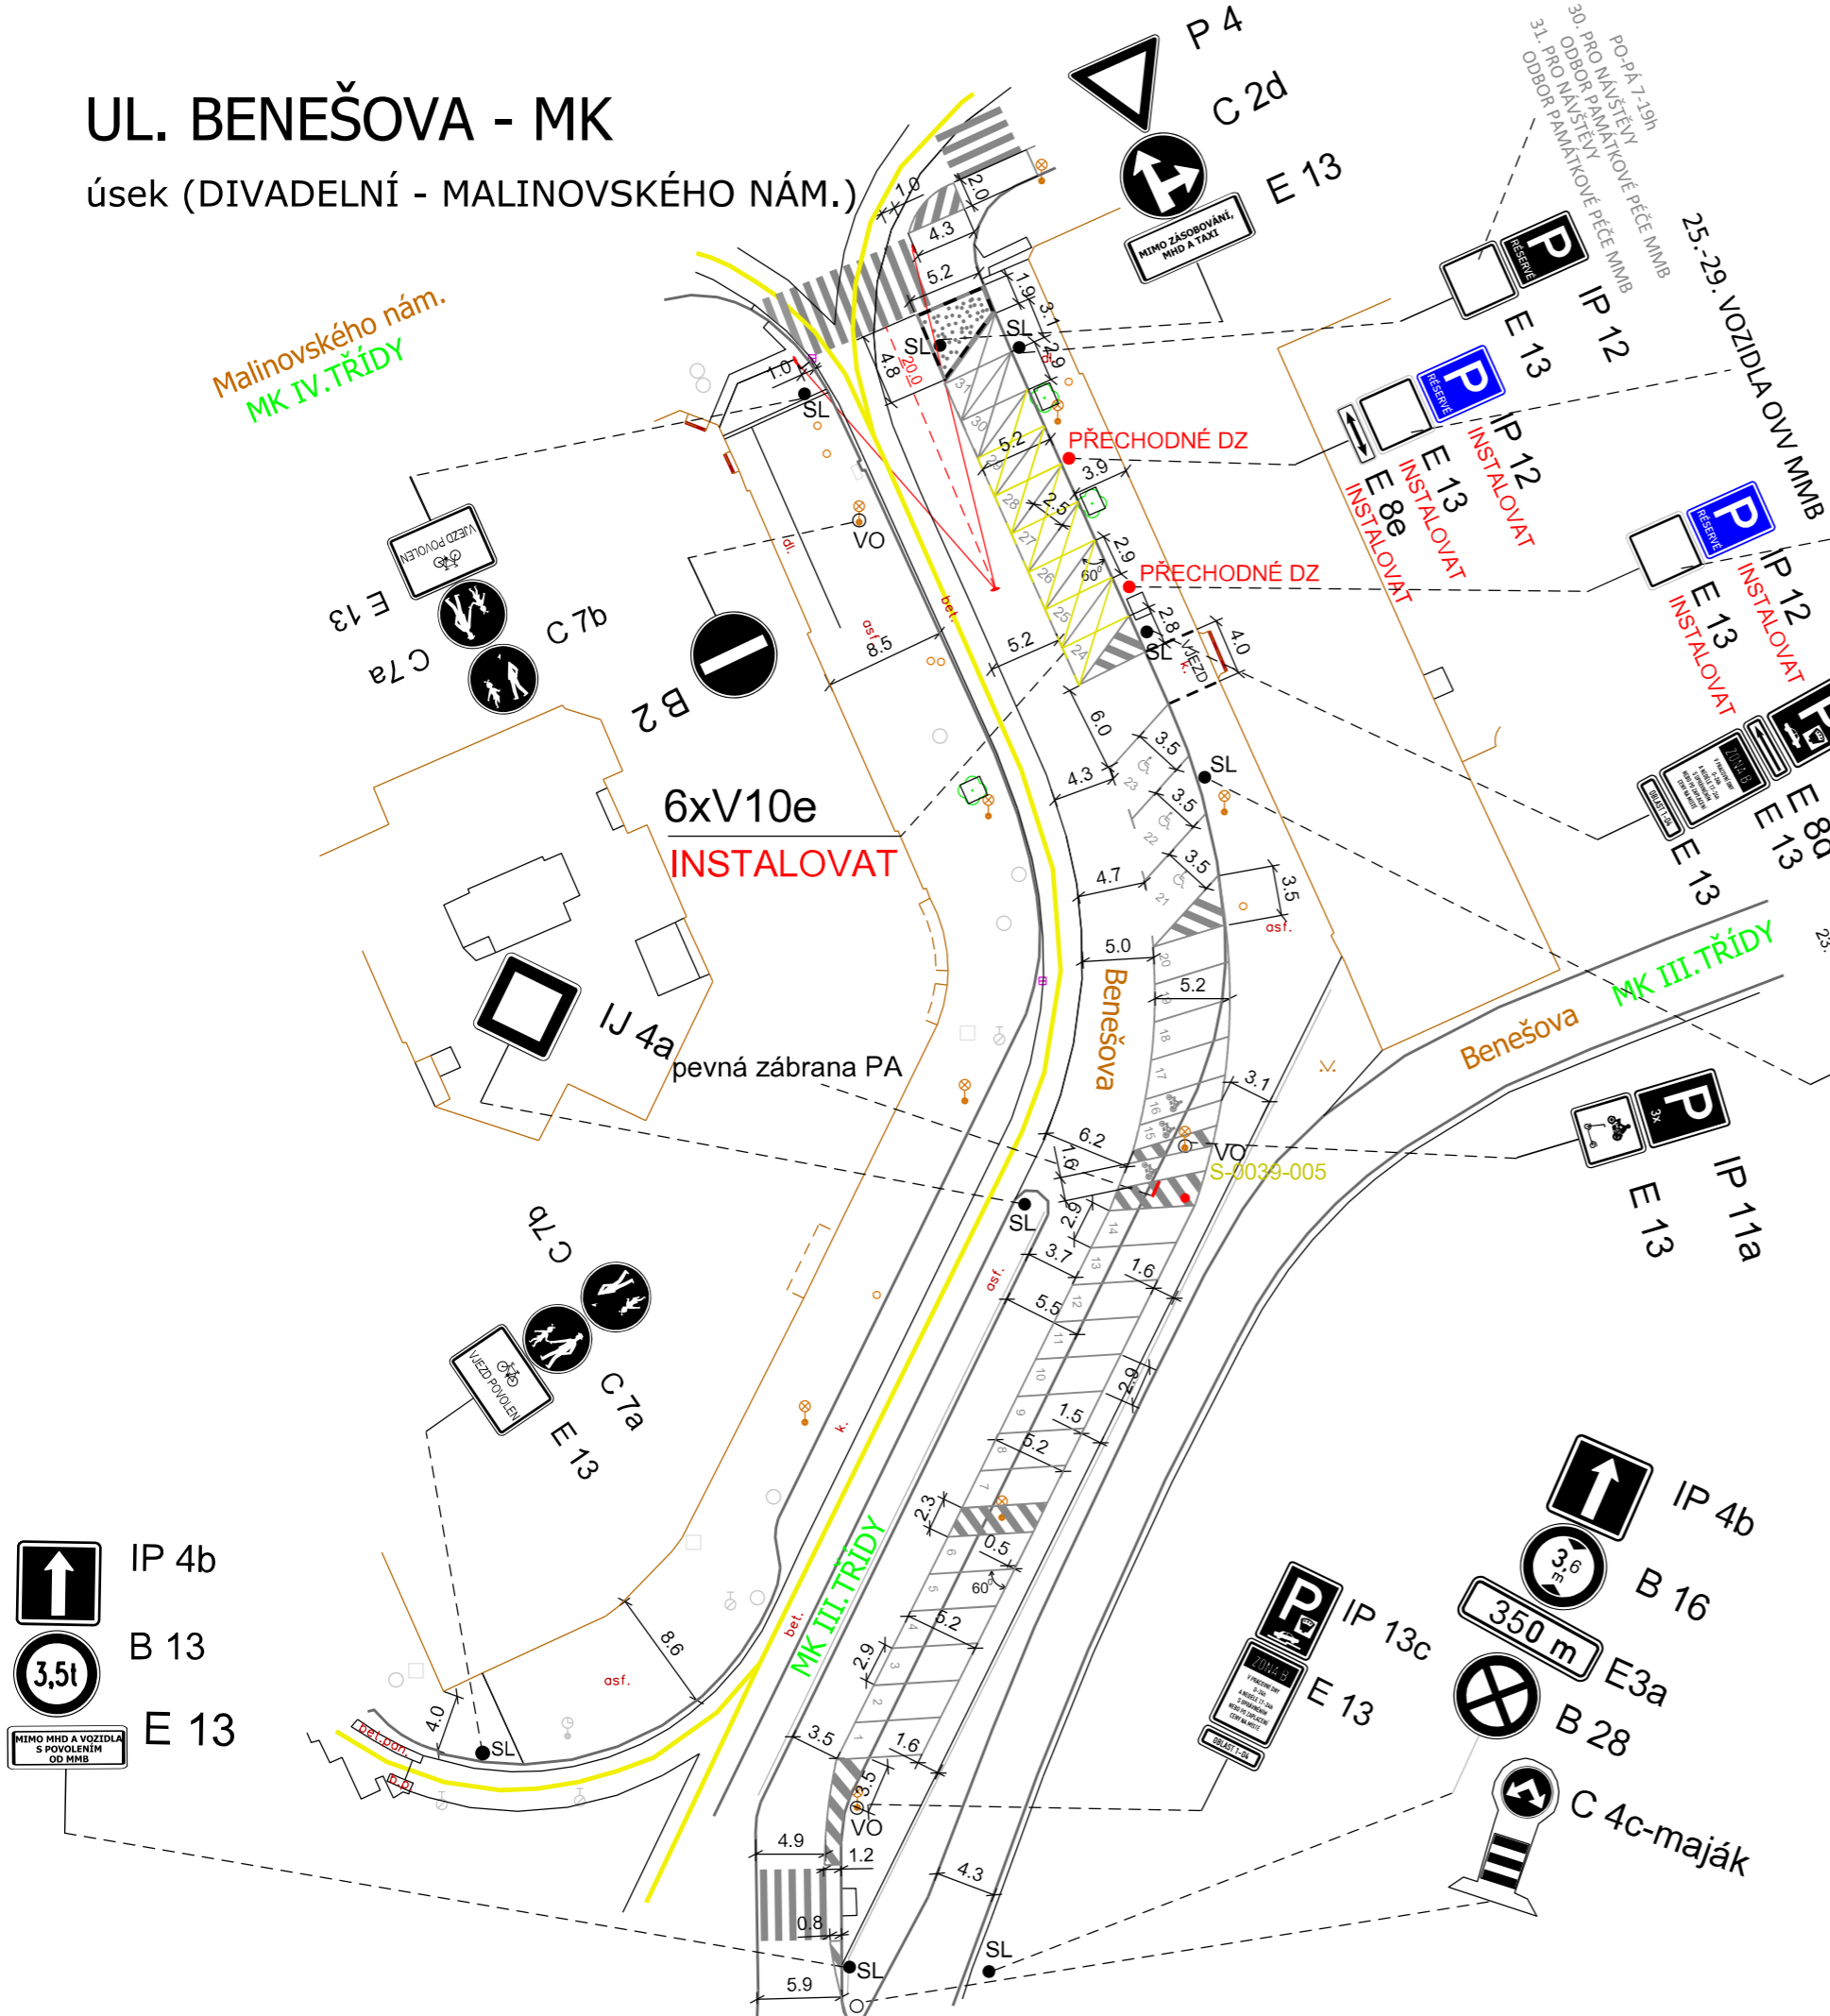


UL. BENEŠOVA - MK

úsek (DIVADELNÍ - MALINOVSKÉHO NÁM.)

OPS: MČ BRNO STŘED 1 - OBLAST 04

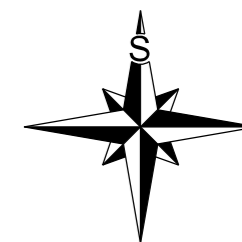

LEGENDA:

- B 1 V.1a DOPRAVNÍ ZNAČENÍ STÁVAJÍCÍ
- B 1 V.1a DOPRAVNÍ ZNAČENÍ NAVRHOVANÉ
- B 1 V.1a DOPRAVNÍ ZNAČENÍ RUŠENÉ
- Instalovat V.1a Instalovat
- Odstranit V.1a Odstranit

- IP 4b
- B 13
- E 13
- MIMO MHD A VOZIDLA S POVOLENÍM OD MMB

VEDOUCÍ ÚDI ING. M. PERNICA	GENER. PROJEKTANT M. ZEMAN, DIS.	VYPRACOVAL M. ZEMAN, DIS.	KONTROLOVAL ING. J. NEŠPOR	Brněnské komunikace ÚTVAR DOPRAVNÍHO INŽENÝRSTVÍ
OBJEDNATEL DOKUMENTACE: STATUTÁRNÍ MĚSTO BRNO				
NÁZEV AKCE: OPS 1-04				DATUM ČERVEN 2026
OBLAST KOLIŠTĚ				FORMÁT A3
				STUPEŇ
NÁZEV VÝKRESU: PŘECHODNÉ DOPRAVNÍ ZNAČENÍ				MĚŘÍTKO 1:500
				Č. ZAKÁZKY
				ČÍSLO PARÉ
				ČÍSLO VÝKRESU 41B.10