


**ETAPA 1: Demolice objektu**

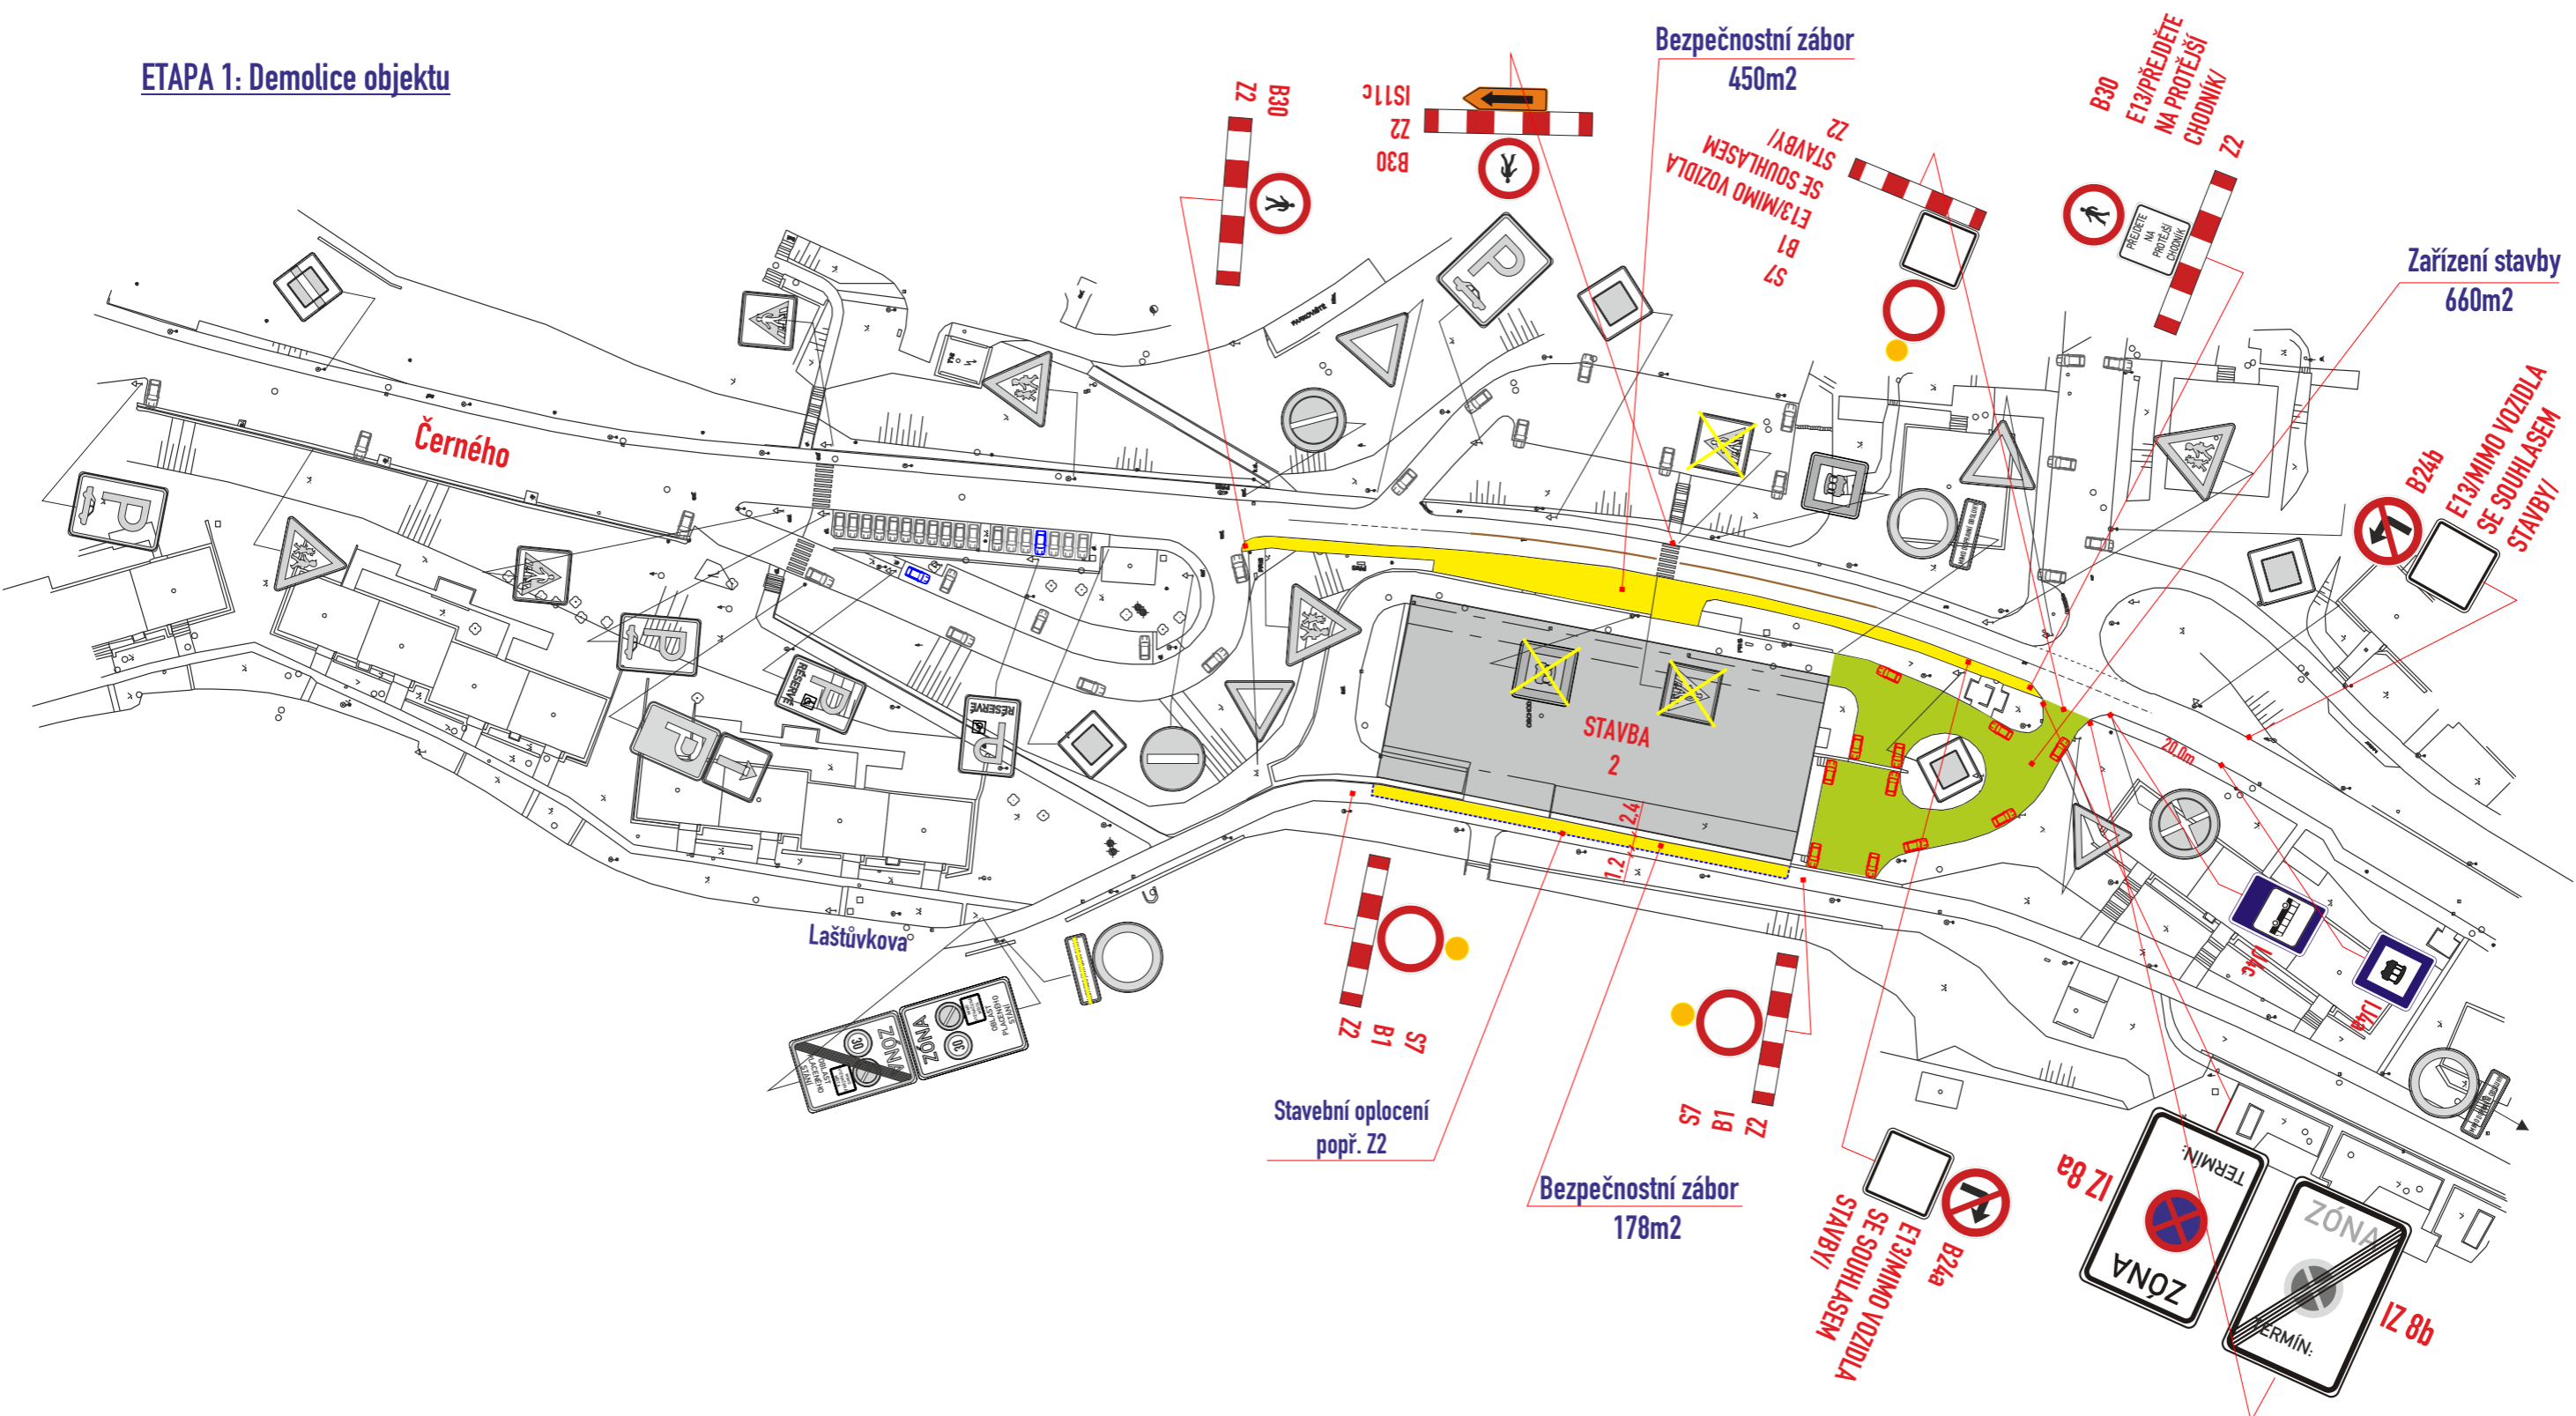

**B28, IZ 8a,b osadit 7 dní předem**

- DZ budou osazeny dle TP 66 a tech. listů pro osazování přenosného DZ, přechodného VDZ dle TP 133,66

<b>Legenda ploch:</b>	
záběr vozovky :	
záběr chodníku :	
<b>Legenda vozidel:</b>	
stávající parkování :	
vozidla k vyklizení :	
vyhrazená stání :	
<b>Legenda značení ve schématu /barva popisu :</b>	
přenosné SDZ :	
stávající SDZ :	
stávající SDZ zakryt / zrušit:	

VYPRACOVAL : Ing. Dvořák Marek	
KONTROLOVAL : Ing. Končelík Jiří	
obsah schématu :	<b>kontakt :</b>
<b>PŘECHODNÉ DOPRAVNÍ ZNAČENÍ</b> Částečná uzavírka	SIGNEX, spol. s r.o., Holzova, 138, 627 00 Brno Tel.: 545 226 021-4, mistr: tel.: 602 58 23 25 Služba mimo pracovní dobu: tel.: 602 571 312 email: signex@signex.cz
místo akce/název :	<b>číslo objednávky / datum :</b>
<b>BRNO, ul. Černého 2</b> Demolice objektu	<b>č.o. 260430</b> <b>29.5.2026</b>
	<b>číslo schématu :</b>
	<b>1</b>

