


KATASTRÁLNÍ SITUACE 1:250
ULICE HAPALOVA - STAVEBNÍ ÚPRAVY
úsek 1 Ovčírna - Marie Hübnerové

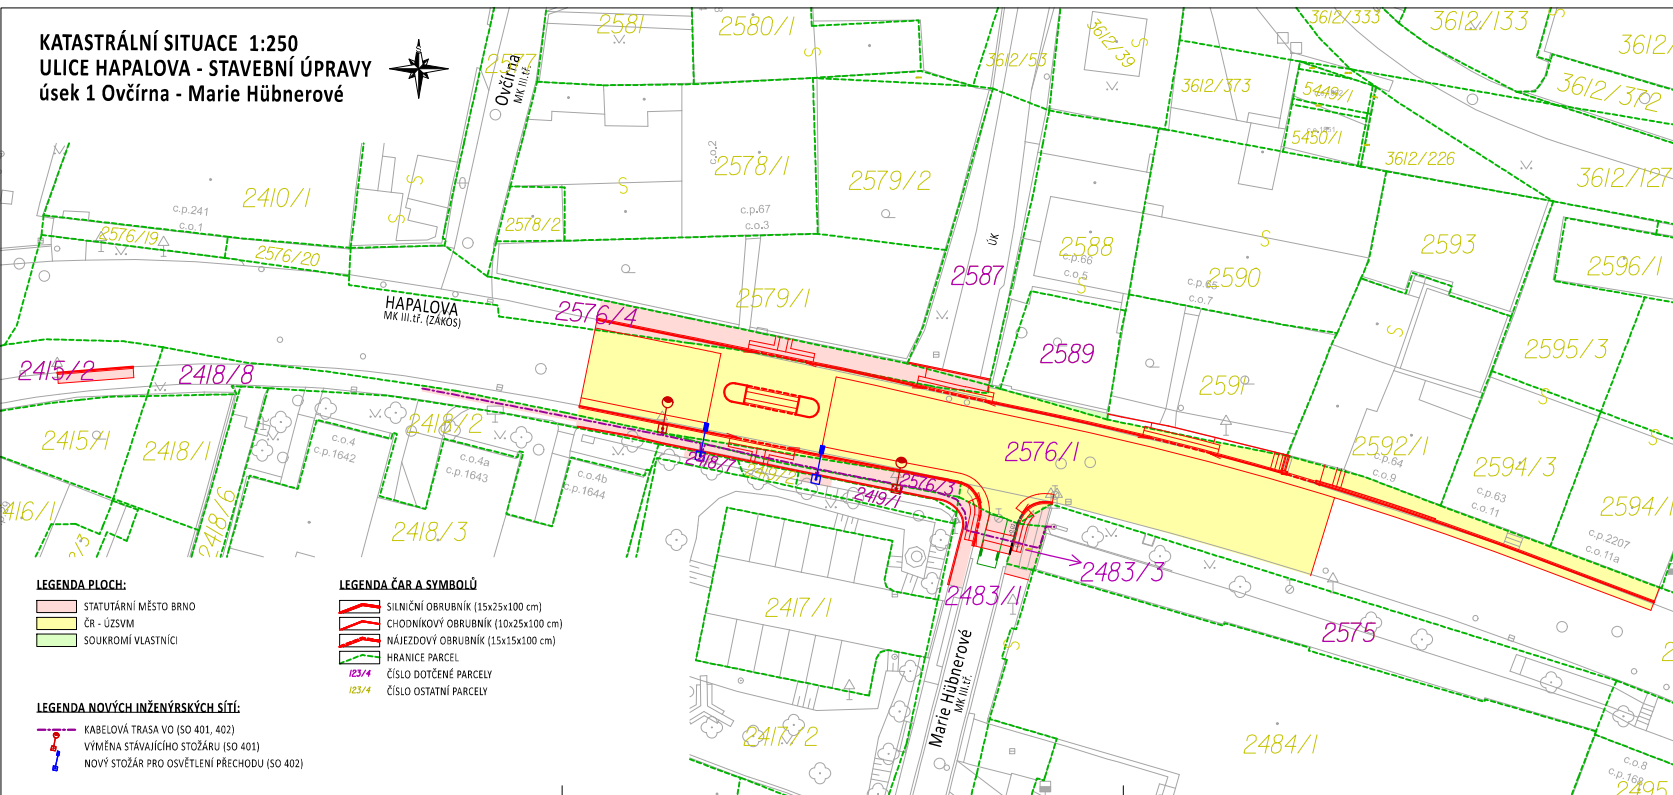

- LEGENDA PLOCH:**
- STATUTÁRNÍ MĚSTO BRNO
 - ČR - ÚZSVM
 - SOUKROMÍ VLASTNÍCI
- LEGENDA ČAR A SYMBOLŮ**
- SILNIČNÍ OBRUBNÍK (15x25x100 cm)
 - CHODNÍKOVÝ OBRUBNÍK (10x25x100 cm)
 - NÁJEZDOVÝ OBRUBNÍK (15x15x100 cm)
 - HRANICE PARCEL
 - ČÍSLO DOTČENÉ PARCELY
 - ČÍSLO OSTATNÍ PARCELY
- LEGENDA NOVÝCH INŽENÝRSKÝCH SÍTÍ:**
- KABELOVÁ TRASA VO (SO 401, 402)
 - VÝMĚNA STÁVAJÍCÍHO STOŽÁRU (SO 401)
 - NOVÝ STOŽÁR PRO OSVĚTLENÍ PŘECHODU (SO 402)

DOTČENÉ PARCELY							K.ú. Rečkovice
Číslo parcely	dotčená plocha	celk. výměra (m ²)	úroveň (mN)	úroveň (mN)	číslo přísluší (m ²)	Funk. úř.	územní / hospodářství ve veřejném majetku
2415/2	okrajová plocha	93	8	-	-	30001	Statutární město Brno, Domovské náměstí 196/1, Brno-město, 602 00 Brno
2418/7	okrajová plocha	28	3	-	1,5 (15%)	30001	Statutární město Brno, Domovské náměstí 196/1, Brno-město, 602 00 Brno
2418/8	okrajová plocha	89	27	9	35,0 (10%)	30001	Statutární město Brno, Domovské náměstí 196/1, Brno-město, 602 00 Brno
2419/1	okrajová plocha	24	3	-	1,5 (15%)	30001	Statutární město Brno, Domovské náměstí 196/1, Brno-město, 602 00 Brno
2483/1	okrajová plocha	813	26	-	7,5 (15%)	30001	Statutární město Brno, Domovské náměstí 196/1, Brno-město, 602 00 Brno
2483/3	okrajová plocha	11	11	-	4,6 (15%)	30001	Statutární město Brno, Domovské náměstí 196/1, Brno-město, 602 00 Brno
2575	okrajová plocha	321	4	1	0,8 (15%)	30001	Statutární město Brno, Domovské náměstí 196/1, Brno-město, 602 00 Brno
2576/1	okrajová plocha	4 002	724	-	-	80000	ČZ, Místní územní úřad, na území majetkových jednotek: 200/42, Nové Město, 11800 Praha 2
2576/3	okrajová plocha	30	30	-	19,6 (15%)	30001	Statutární město Brno, Domovské náměstí 196/1, Brno-město, 602 00 Brno
2576/4	okrajová plocha	156	71	-	-	30001	Statutární město Brno, Domovské náměstí 196/1, Brno-město, 602 00 Brno
2587	okrajová plocha	173	3	-	-	30001	Statutární město Brno, Domovské náměstí 196/1, Brno-město, 602 00 Brno
2589	okrajová plocha	33	3	-	-	80002	SVM Želežná Cihelna a Dřevárna Brno, Masarykova 66/5, Pohořovice, 61200 Brno

C.2

Ing. Petr Pokorný
 2026.02.10
 10:12:52 +01:00'

POŘIZOVATEL DOKUMENTACE	STATUTÁRNÍ MĚSTO BRNO ODDĚLENÍ ÚZEMNÍHO NÁM. 196/1 602 00	BRNO
-------------------------	---	------

GENÉRALNÍ PROJEKTANT	Brněnské komunikace a.s. ULICE OSVĚTLENÍ, ÚZEMNÍHO NÁM. 196/1 602 00 BRNO	BRNO
----------------------	---	------

VEDOUcí ÚJD:	VEDOUcí PROJEKTU:	VYPRACOVAL:	KONTROLOVAL:	Brněnské komunikace
ING. M. PERNICA	ING. P. KNEŠL	ING. E. KOUBEKOVÁ	ING. A. ALLEY	www.brno.cz
INVESTOR:	STATUTÁRNÍ MĚSTO BRNO	DATA:	10/2024	REVIZE: 02/2025
NÁZEV AKCE:	ULICE HAPALOVA - STAVEBNÍ ÚPRAVY C. SITUÁČNÍ VÝKRES	FORMÁT:	A4	STUPEŇ:
NÁZEV VÝKRESU:	KATASTRÁLNÍ SITUACE - ÚSEK 1 (Ovčírna-Marie Hübnerové)	MĚŘÍTKO:	1:250	Č. ARCHIVNÍ:
		ČÍSLO PARE:		ČÍSLO VÝPISU:
				C.2.1