



UL. HROŽŇATOVA - MK

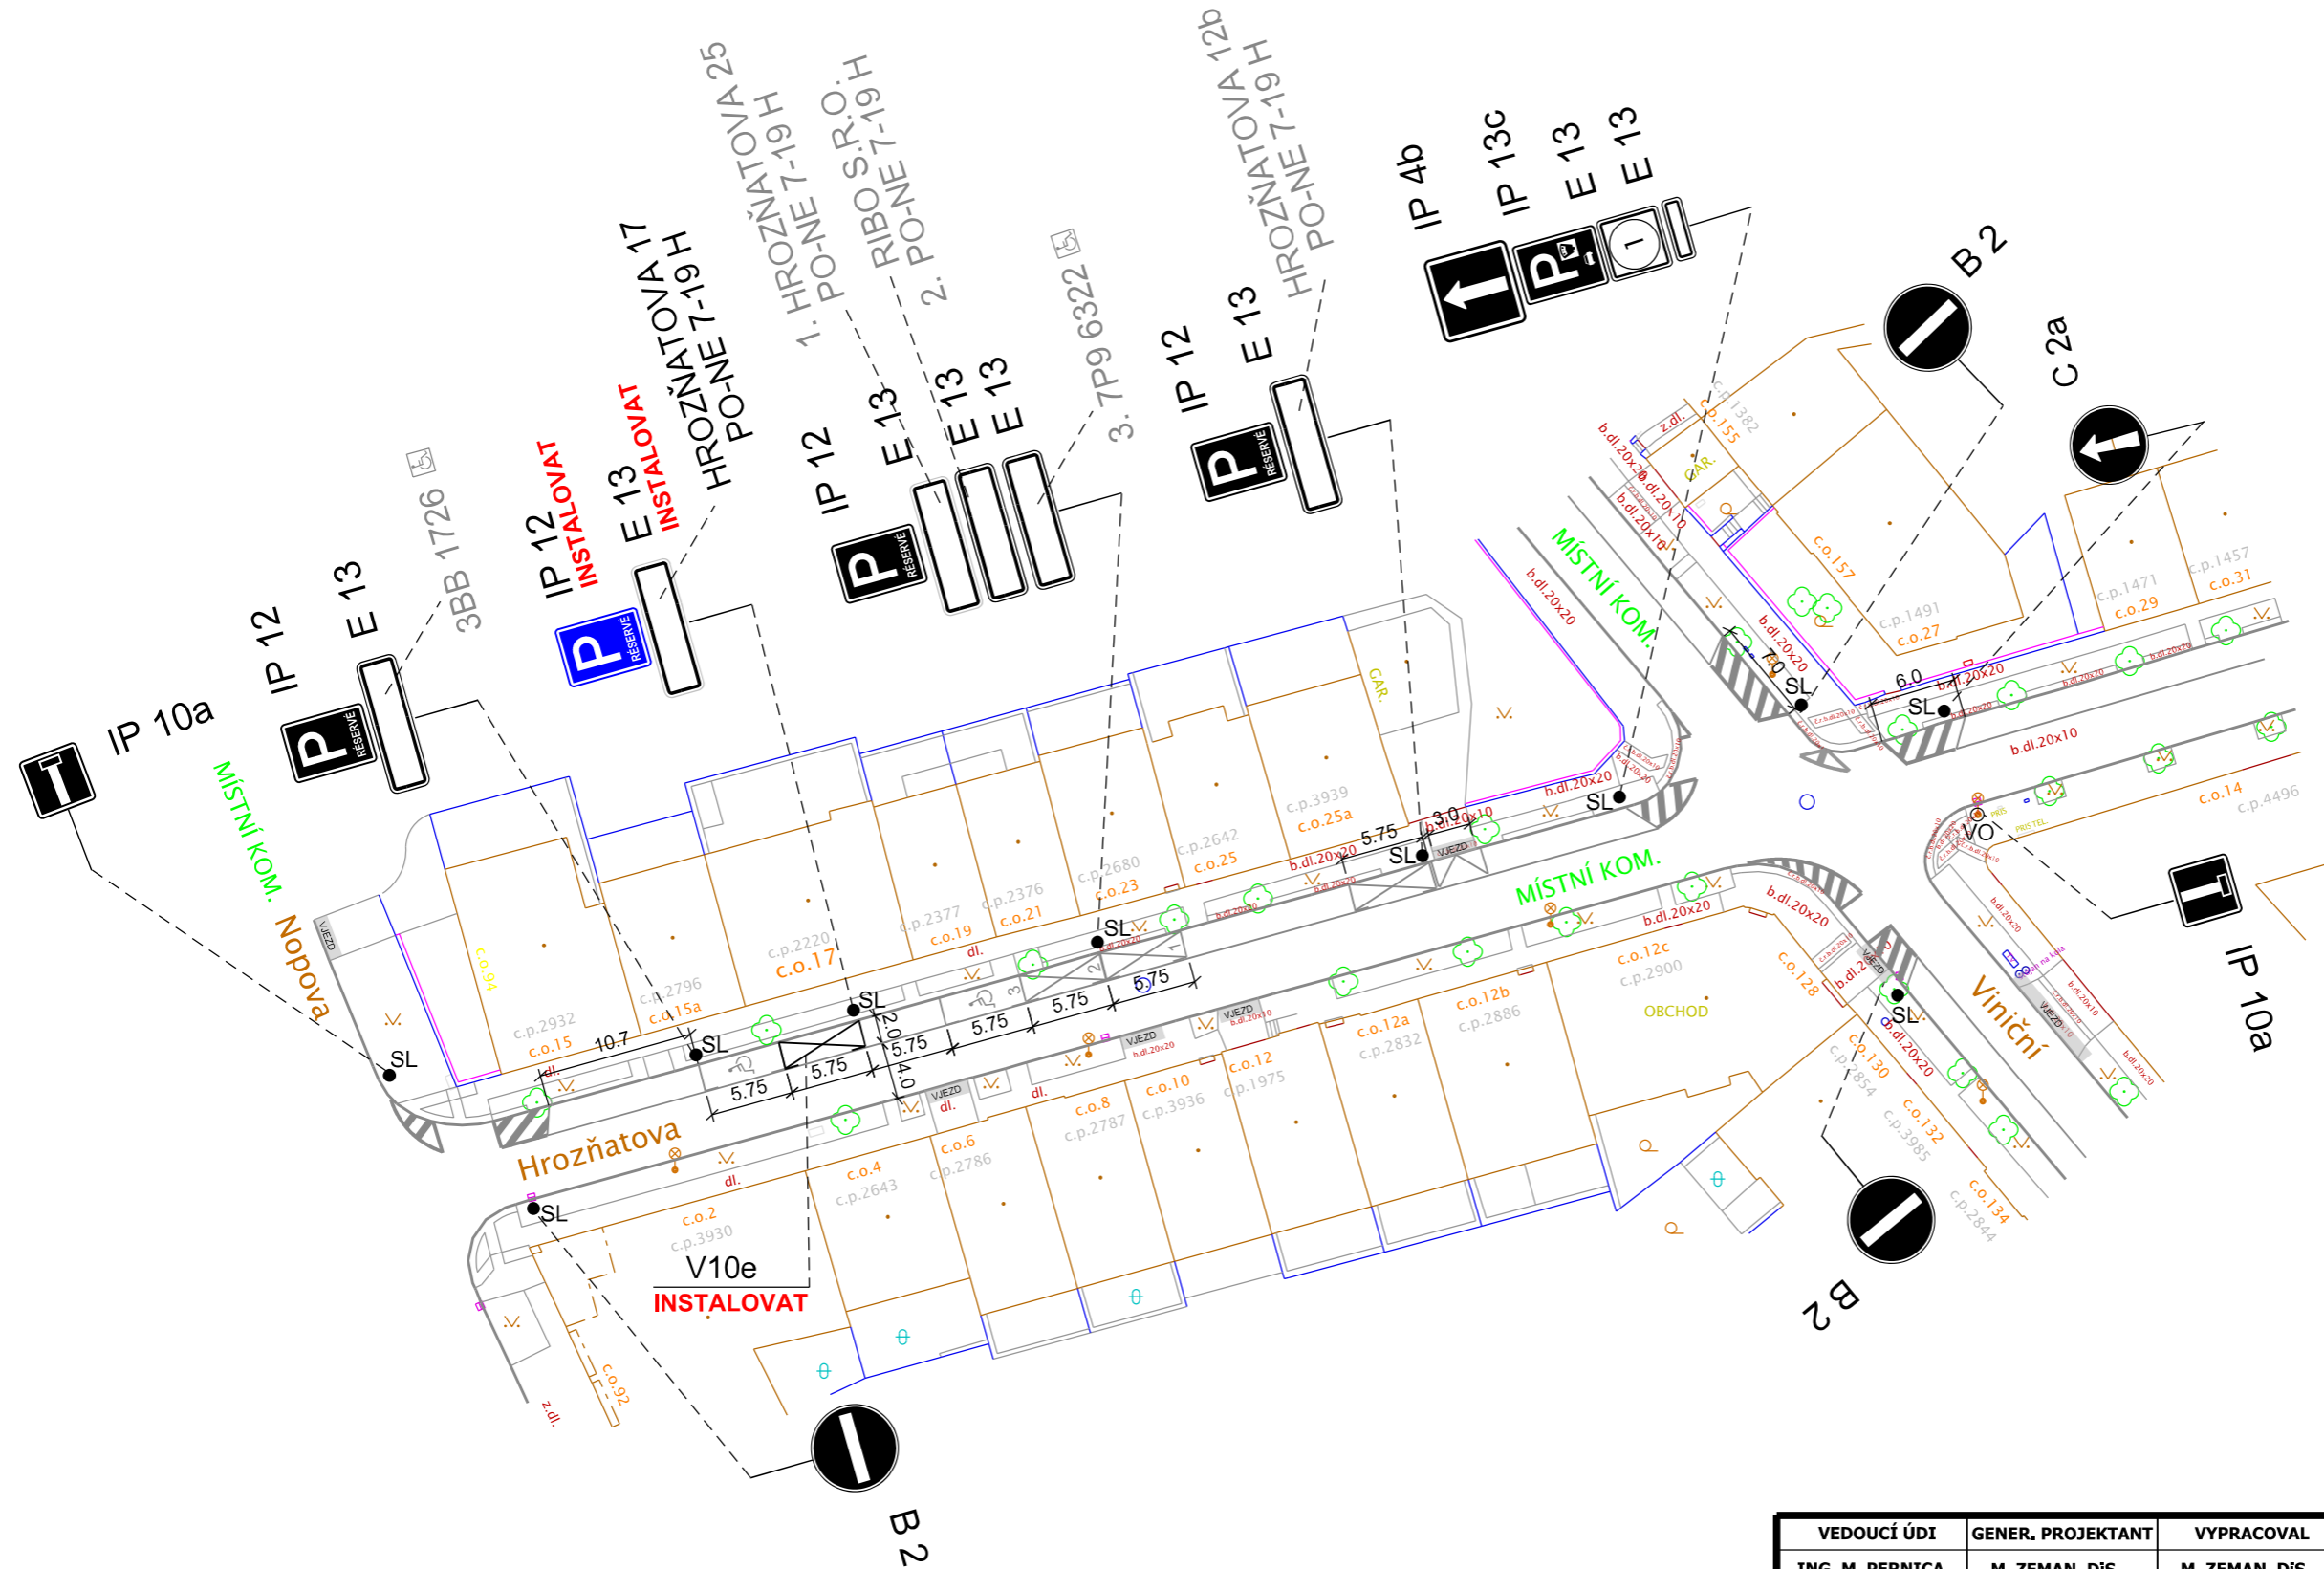

4. 5. 2026
Souhlasíme se ZUK

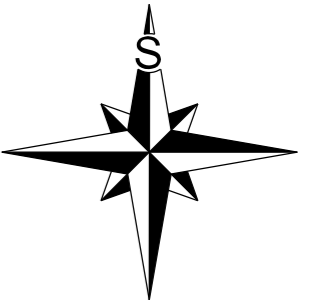

LEGENDA:

- B 1 V_1a -- DOPRAVNÍ ZNAČENÍ STÁVAJÍCÍ
- B 1 V_1a -- DOPRAVNÍ ZNAČENÍ NAVRHOVANÉ
- B 1 V_1a -- DOPRAVNÍ ZNAČENÍ RUŠENÉ
- B 1 V_1a -- DOPRAVNÍ ZNAČENÍ STÁVAJÍCÍ
- Instalovat V_1a -- Instalovat DOPRAVNÍ ZNAČENÍ NAVRHOVANÉ
- Odstranit V_1a -- Odstranit DOPRAVNÍ ZNAČENÍ RUŠENÉ

VEDOUCÍ ÚDI ING. M. PERNICA	GENER. PROJEKTANT M. ZEMAN, DIS.	VYPRACOVAL M. ZEMAN, DIS.	KONTROLOVAL ING. J. NEŠPOR	Brněnské komunikace ÚTVAR DOPRAVNÍHO INŽENÝRSTVÍ
OBJEDNATEL DOKUMENTACE: STATUTÁRNÍ MĚSTO BRNO NÁZEV AKCE: OPS 5-07 Viniční, fáze B ULICE HROŽŇATOVA - MK NÁZEV VÝKRESU: PŘECHODNÉ DOPRAVNÍ ZNAČENÍ				