UL. HROZŇATOVA - MK

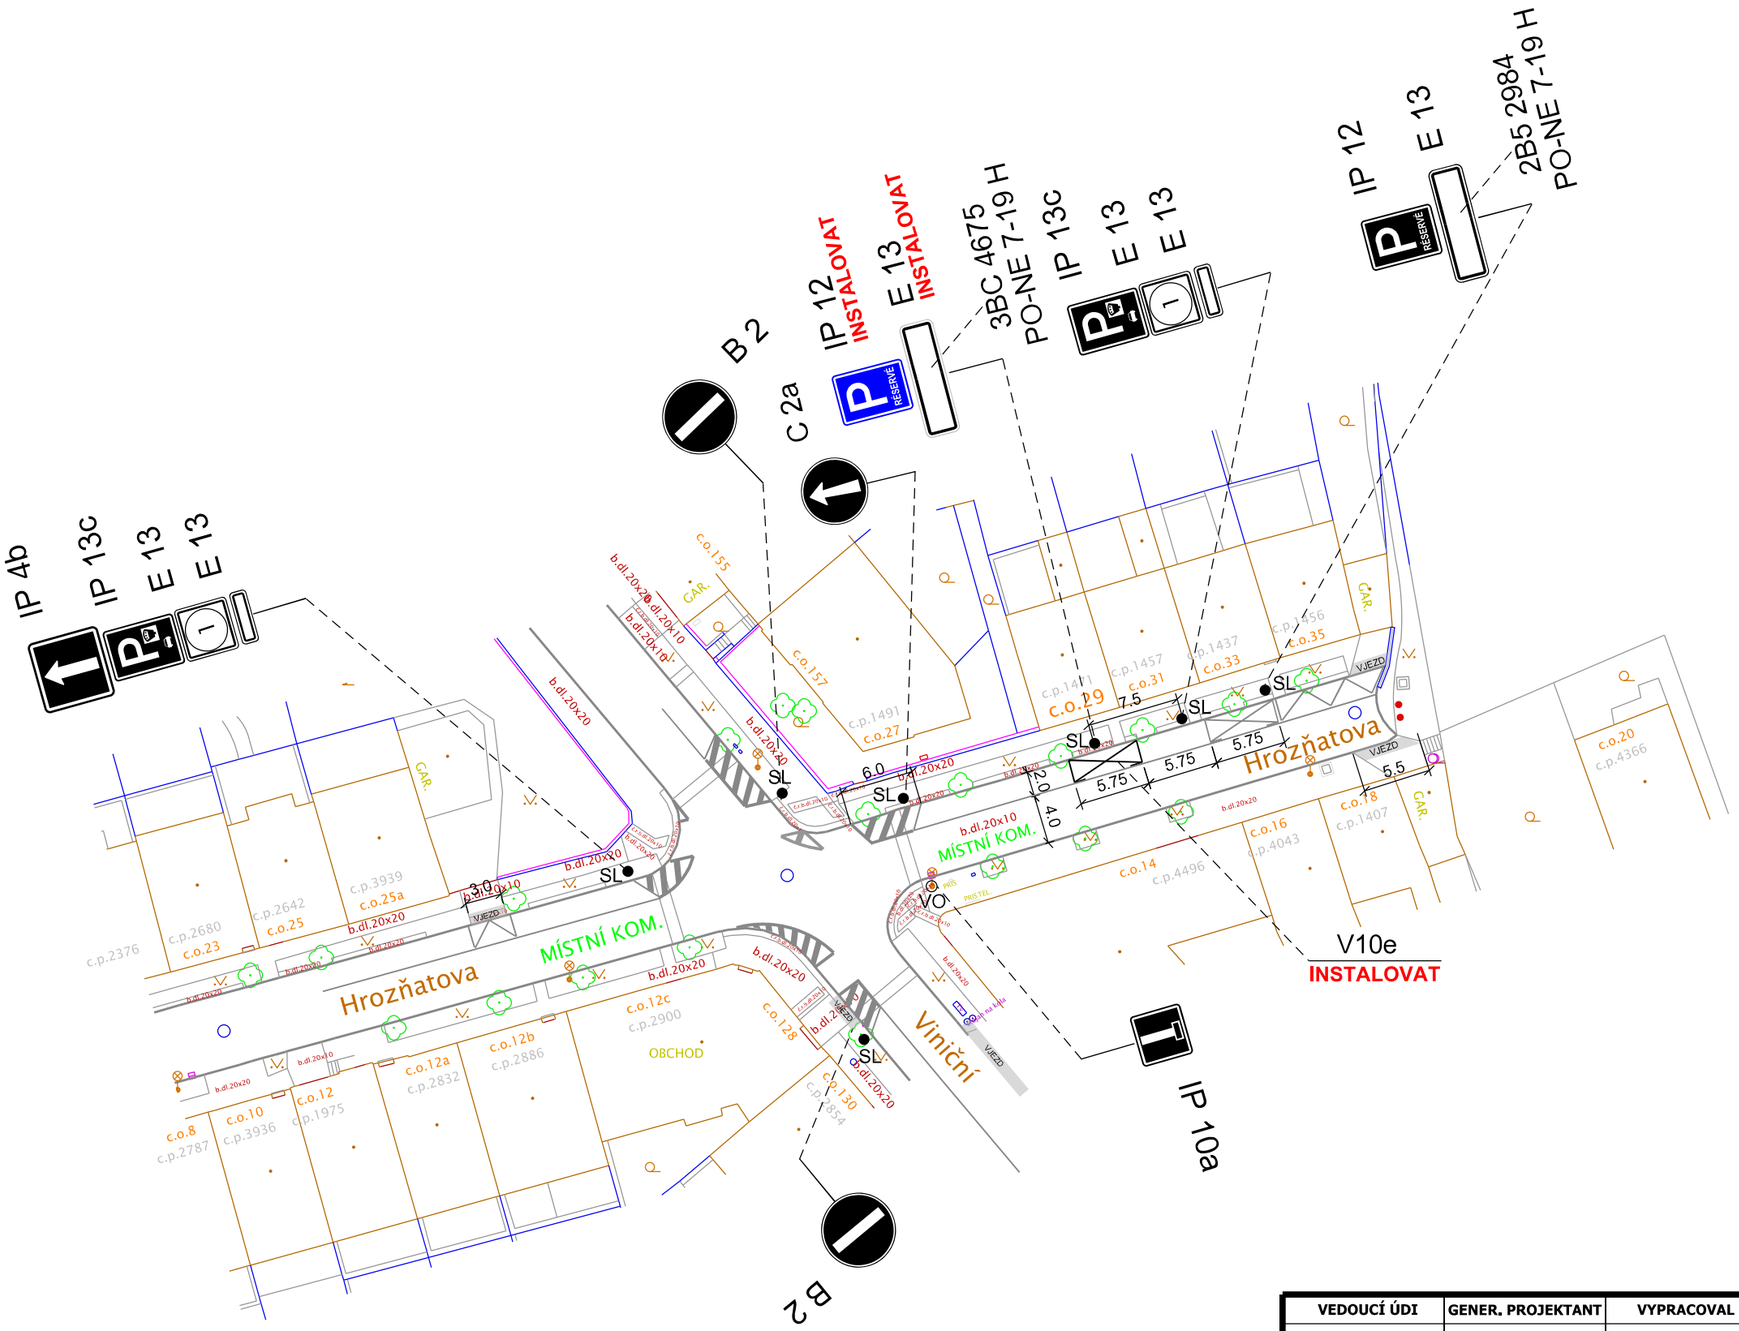

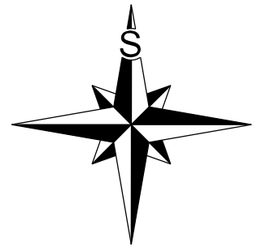

Digitálně podepsal Ing. Jaroslava Hédlová
19.05.2026 13:37

15. 5. 2026

Souhlasíme se ZUK

Brněnské komunikace
Brněnské komunikace a.s., Hlinky 507/1a
639 00 Brno | IČ: 507 33 098 | DIČ: CZ 607 33 098

LEGENDA:

B 1	V 1a	DOPRAVNÍ ZNAČENÍ STÁVAJÍCÍ
B 1 Instalovat	V 1a Instalovat	DOPRAVNÍ ZNAČENÍ NAVRHOVANÉ
B 1 Odstranit	V 1a Odstranit	DOPRAVNÍ ZNAČENÍ RUŠENÉ

VEDOUCÍ ÚDI	GENER. PROJEKTANT	VYPRACOVAL	KONTROLOVAL	Brněnské komunikace ÚTVAR DOPRAVNÍHO INŽENÝRSTVÍ	
ING. M. PERNICA	M. ZEMAN, DiS.	M. ZEMAN, DiS.	ING. J. NEŠPOR		
OBJEDNATEL DOKUMENTACE: STATUTÁRNÍ MĚSTO BRNO				DATUM	KVĚTEN 2026
NÁZEV AKCE: OPS 5-07 Viniční, fáze B				FORMÁT	A3
				STUPEŇ	
ULICE HROZŇATOVA - MK				MĚŘÍTKO	1:500
				Č. ZAKÁZKY	0418-2026
NÁZEV VÝKRESU: PŘECHODNÉ DOPRAVNÍ ZNAČENÍ				ČÍSLO PARÉ	ČÍSLO VÝKRESU 01.1