



SITUACE DIO

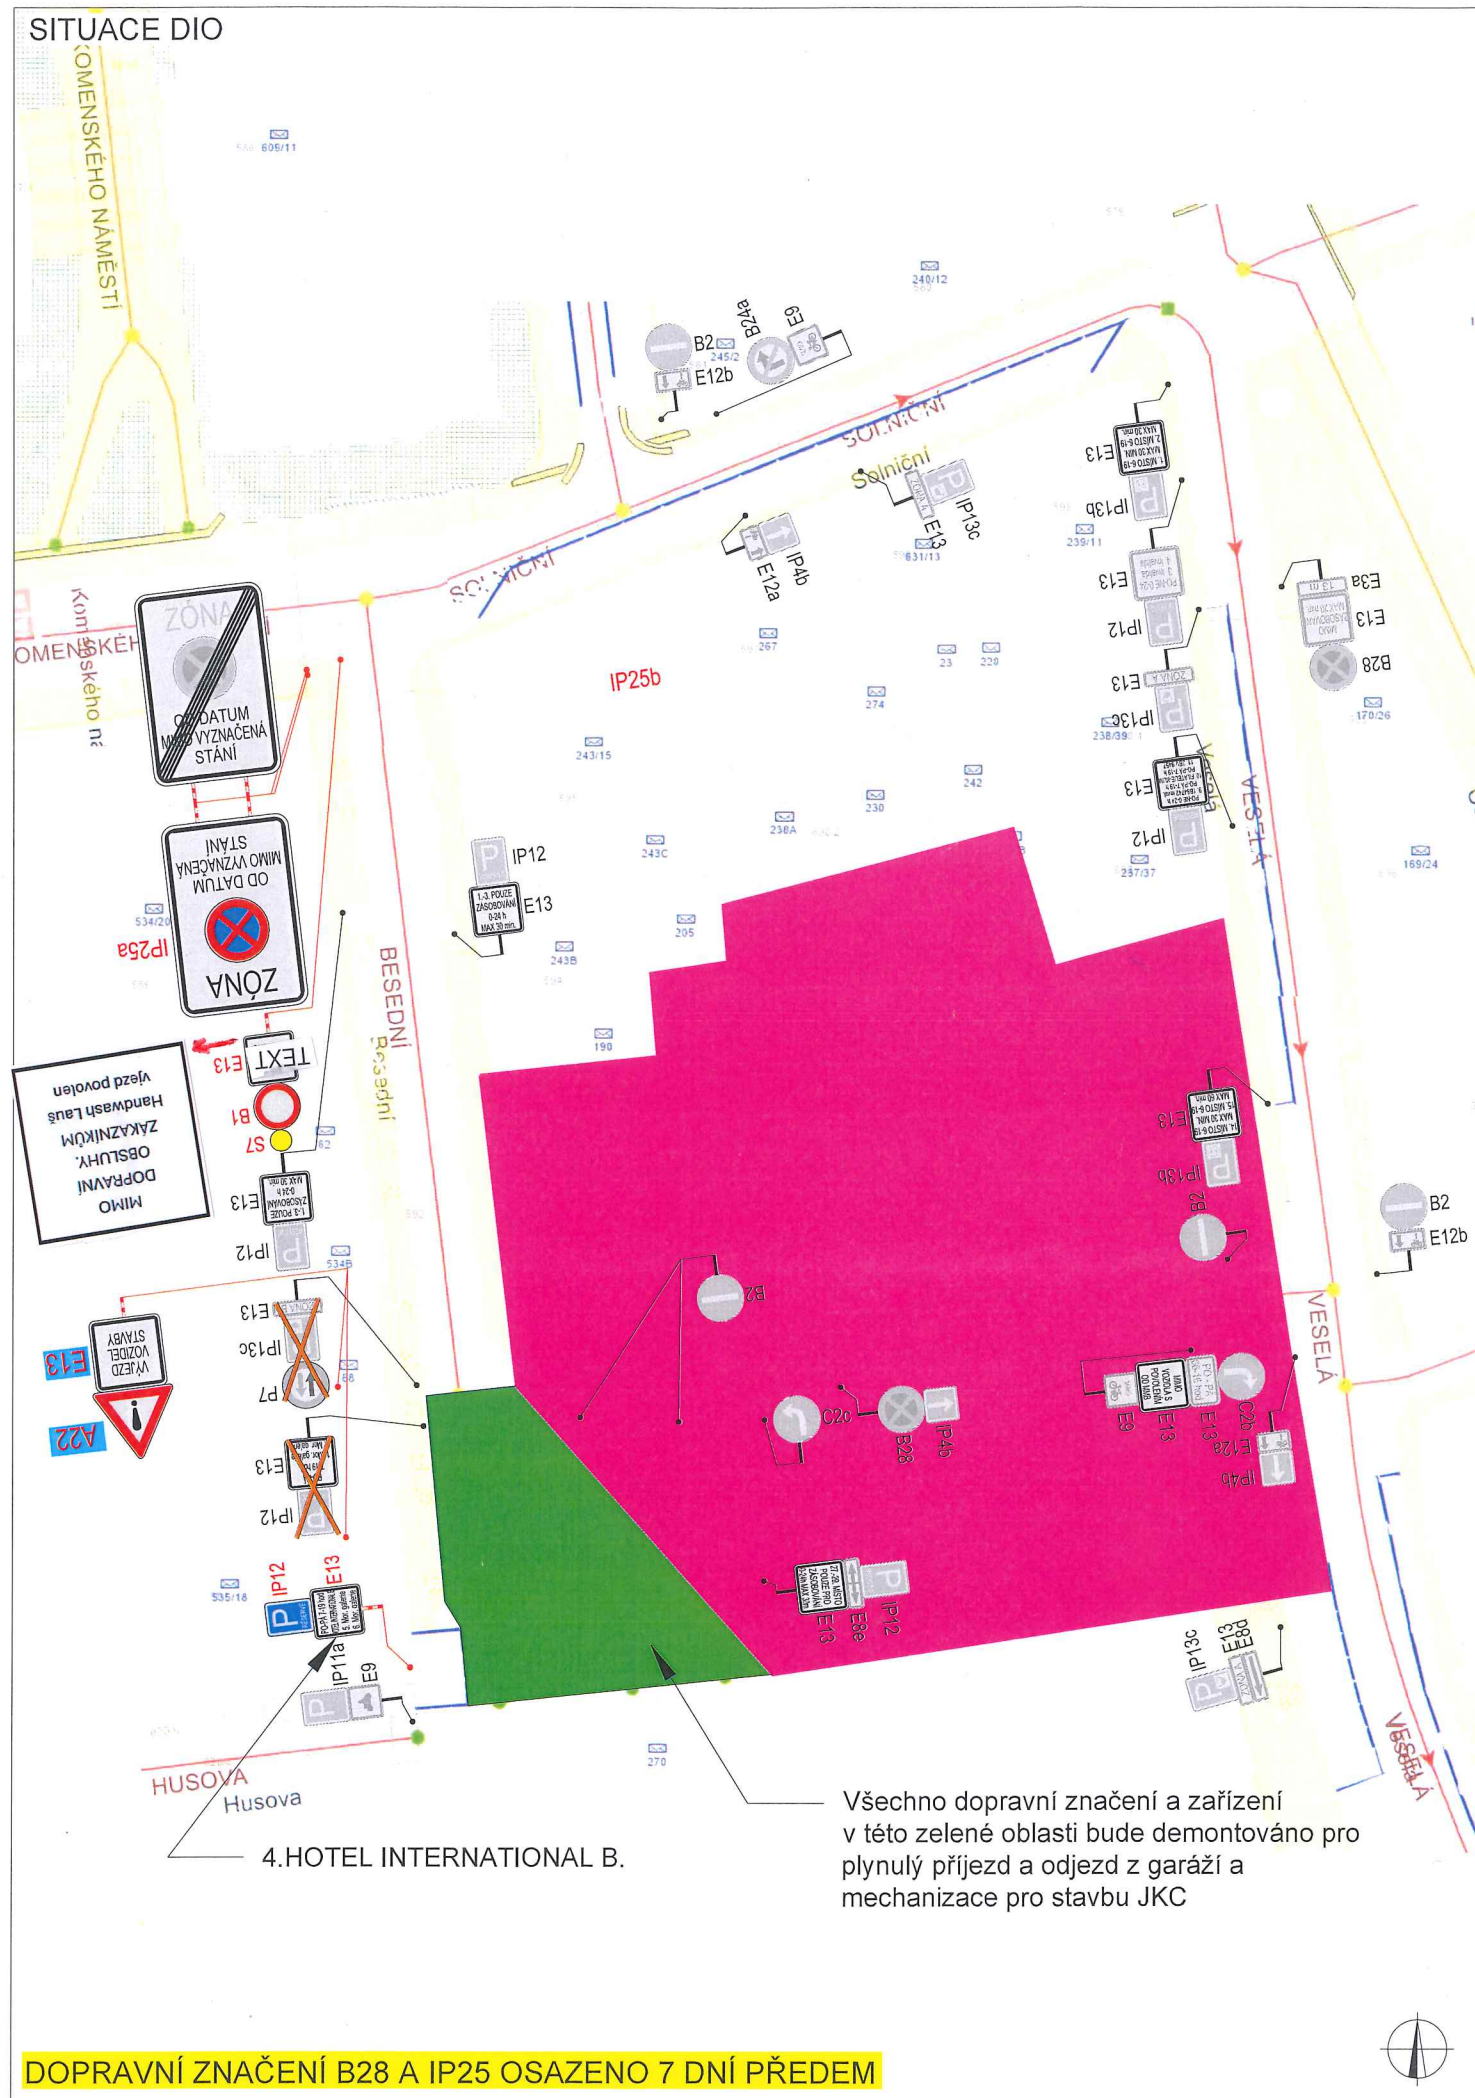

MAPA ŠIRŠÍCH VZTAHŮ

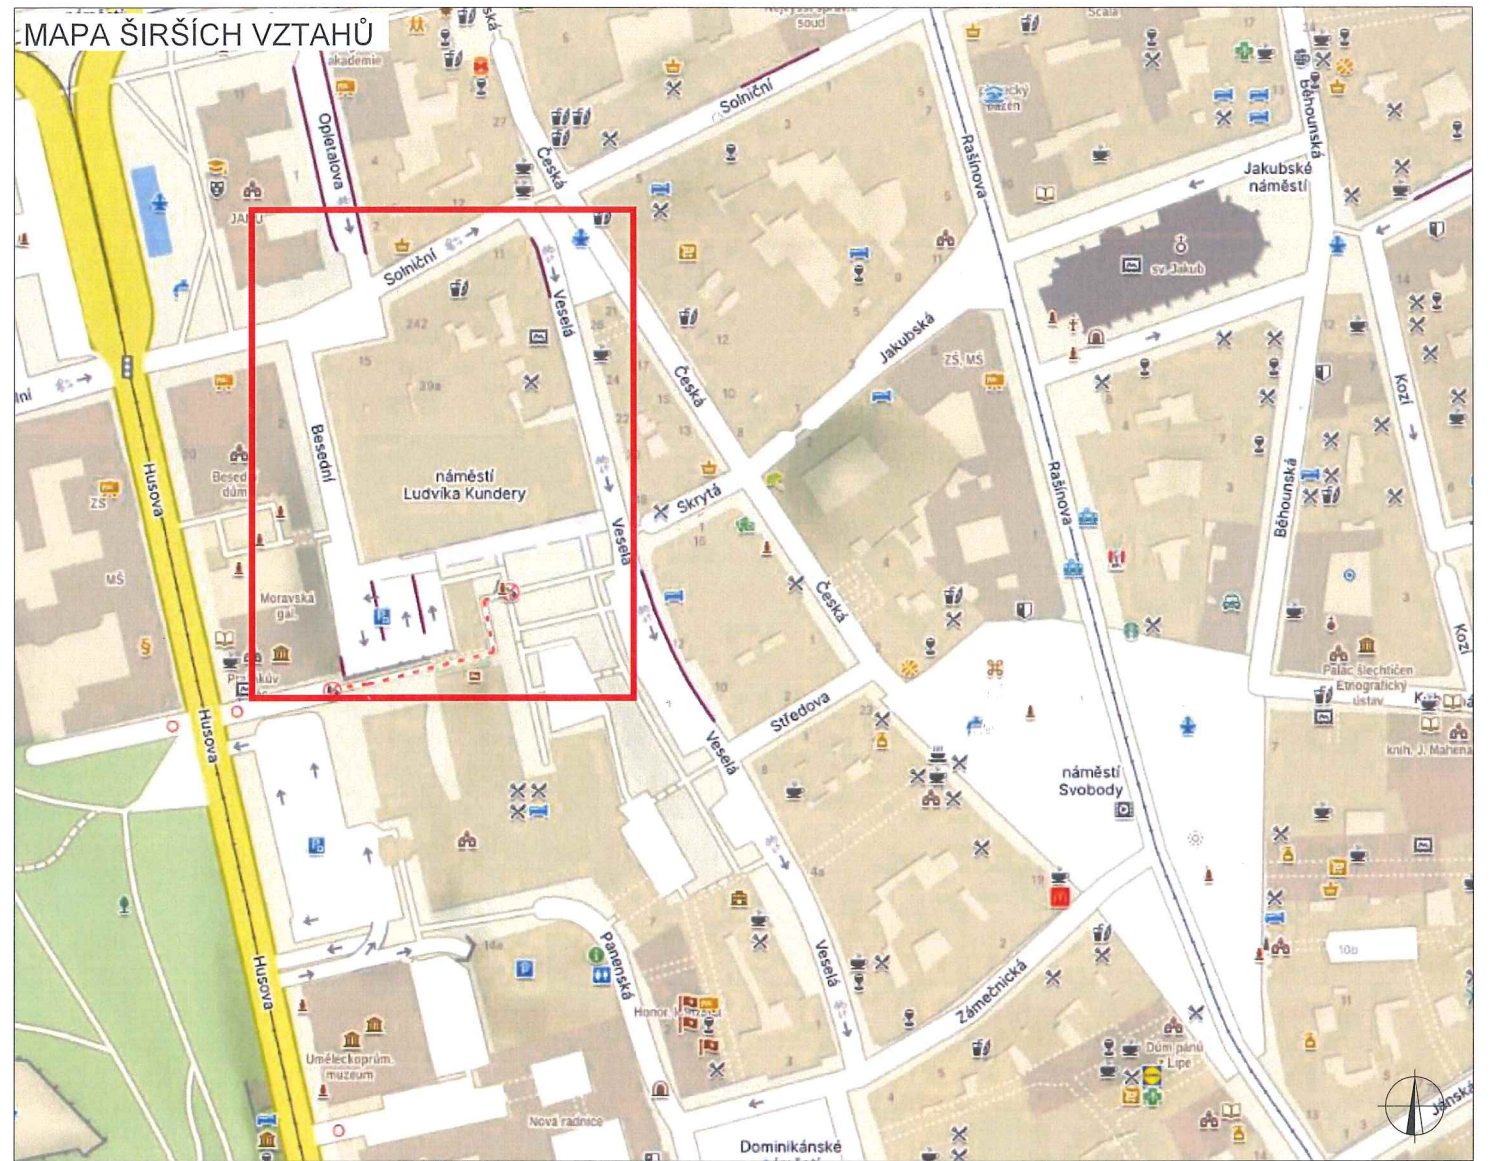

LEGENDA

- TRVALÉ SVISLÉ DOPRAVNÍ ZNAČENÍ
- PŘECHODNÉ SVISLÉ DOPRAVNÍ ZNAČENÍ STAVBY
- NAVRŽENÉ PŘECHODNÉ SVISLÉ DOPRAVNÍ ZNAČENÍ
- TRVALÉ SVISLÉ DOPRAVNÍ ZNAČENÍ ZNEPLATNĚNÉ

PLATNOST DOKUMENTACE

ZODPOVĚDNÝ PROJEKTANT:	Richard Peška		
VYPRACOVAL:	Jaroslav Martynek		
KONTROLOVAL:	Richard Peška		
NÁZEV STAVBY:	Janáčkovo kulturní centrum v Brně, 2. etapa ul. Besední, Brno - střed	ČÍSLO ZAKÁZKY:	269/2024
OBSAH:	Situace přechodného dopravního značení	DATUM:	11/2025
		FORMÁT:	A3
		MĚŘITKO:	-
ÚČEL:	RDS	ČÍSLO PŘÍLOHY:	1
		SOUPRAVA:	