


PŘEHLEDOVÁ MAPA:

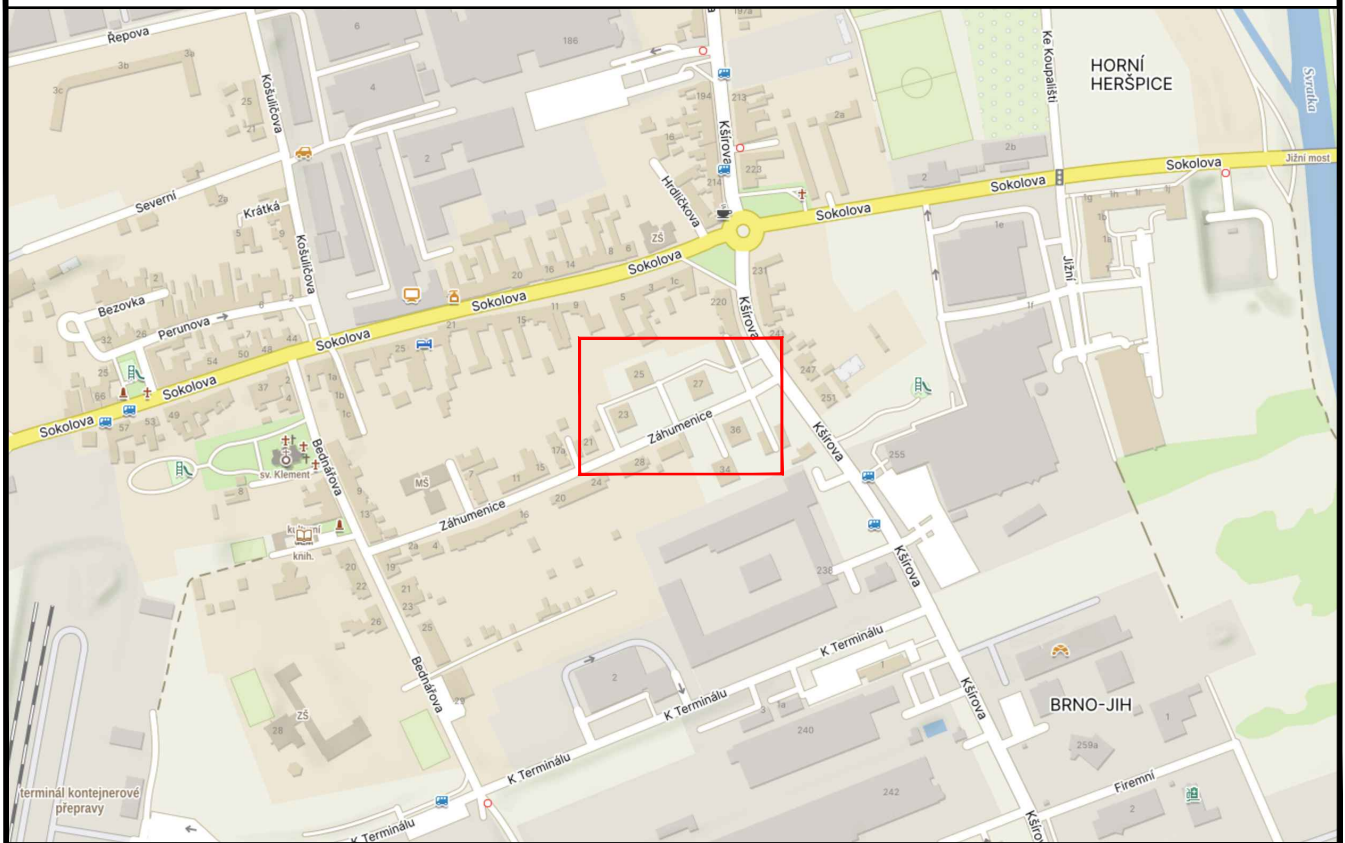

c.j. MMB/0356019/2026/TOMS

ZNAKOM s.r.o. – ZENGROVA 2694/4, 615 00 BRNO, TEL. 602 332 710, ZNAKOM@ZNAKOM.CZ, (PRACOVIŠTĚ: RYBNÍČEK 12, 602 00 BRNO)

Vypracoval:

Štěpán ŘEZNÍK

podpis:

Zodpovědný projektant:

Štěpán ŘEZNÍK

podpis:

Ředitel/Technická kontrola:



Petr Bednář

podpis:



ZNAKOM s.r.o., ZENGROVA 2694/4, 615 00 BRNO

Místo:	BRNO, ul. ZÁHUMENICE	Číslo zak.:	25Z00615
Komunikace:	MK	Formát:	–
Staničení úseku:	–	Datum:	06/2026
Akce:	ZÁHUMENICE 21 - VÝSTAVBA BD	Revize:	01
Obsah:	PŘECHODNÁ ÚPRAVA PROVOZU	Číslo přílohy:	0

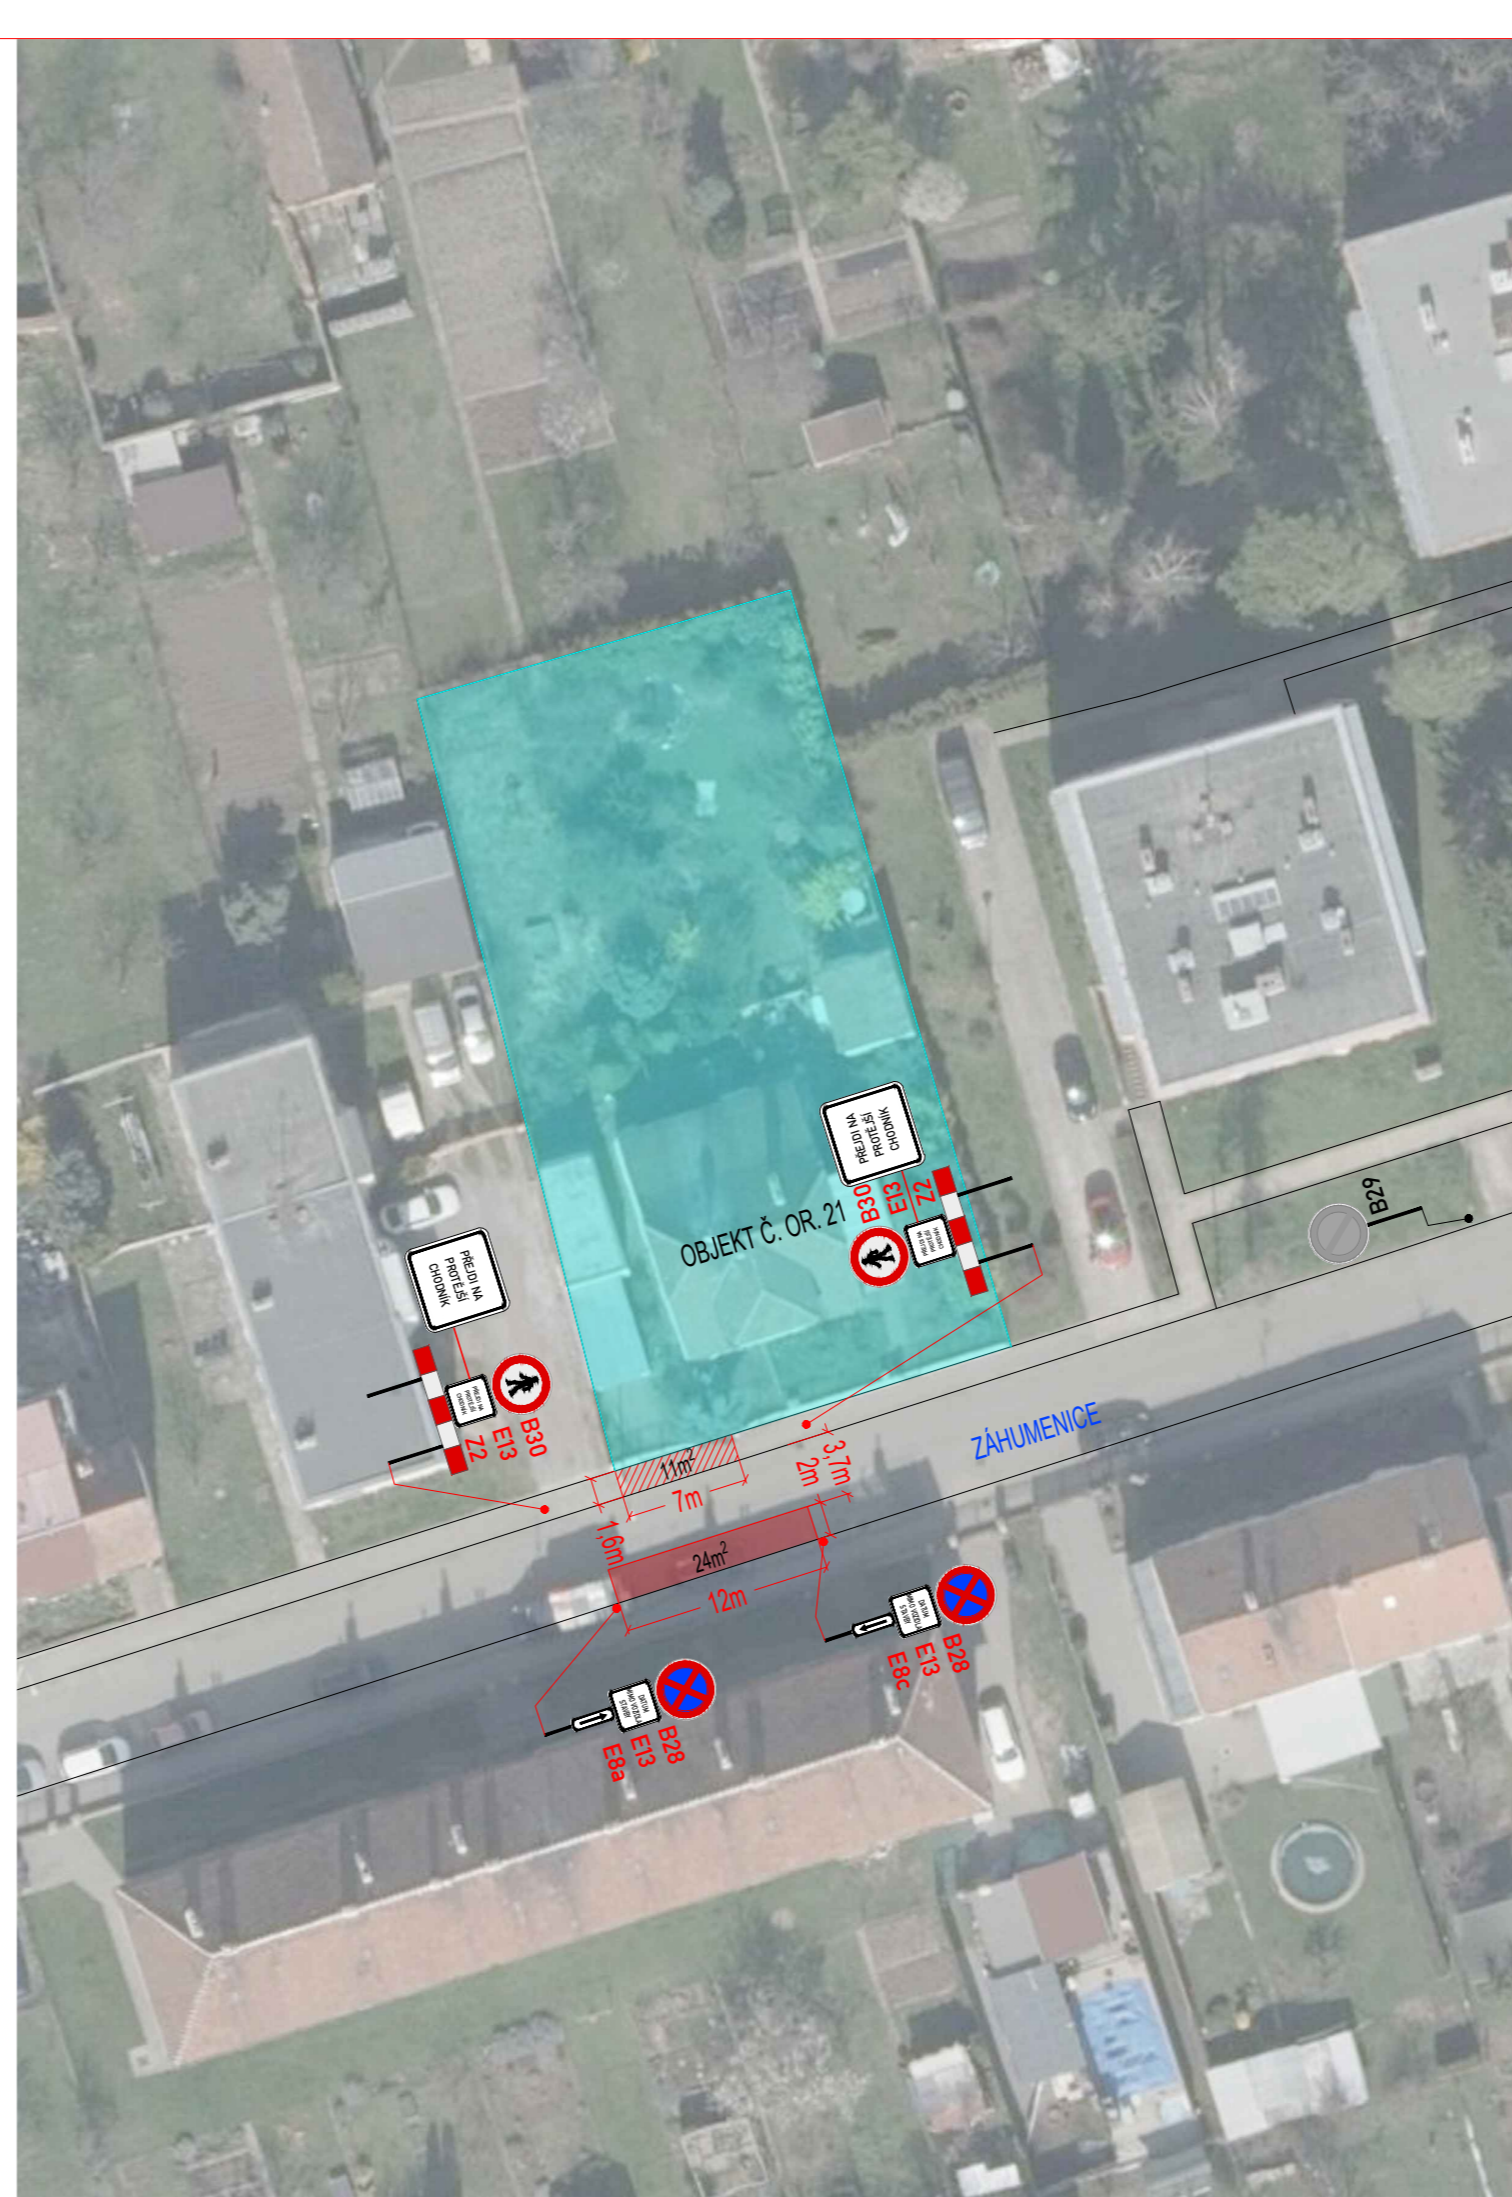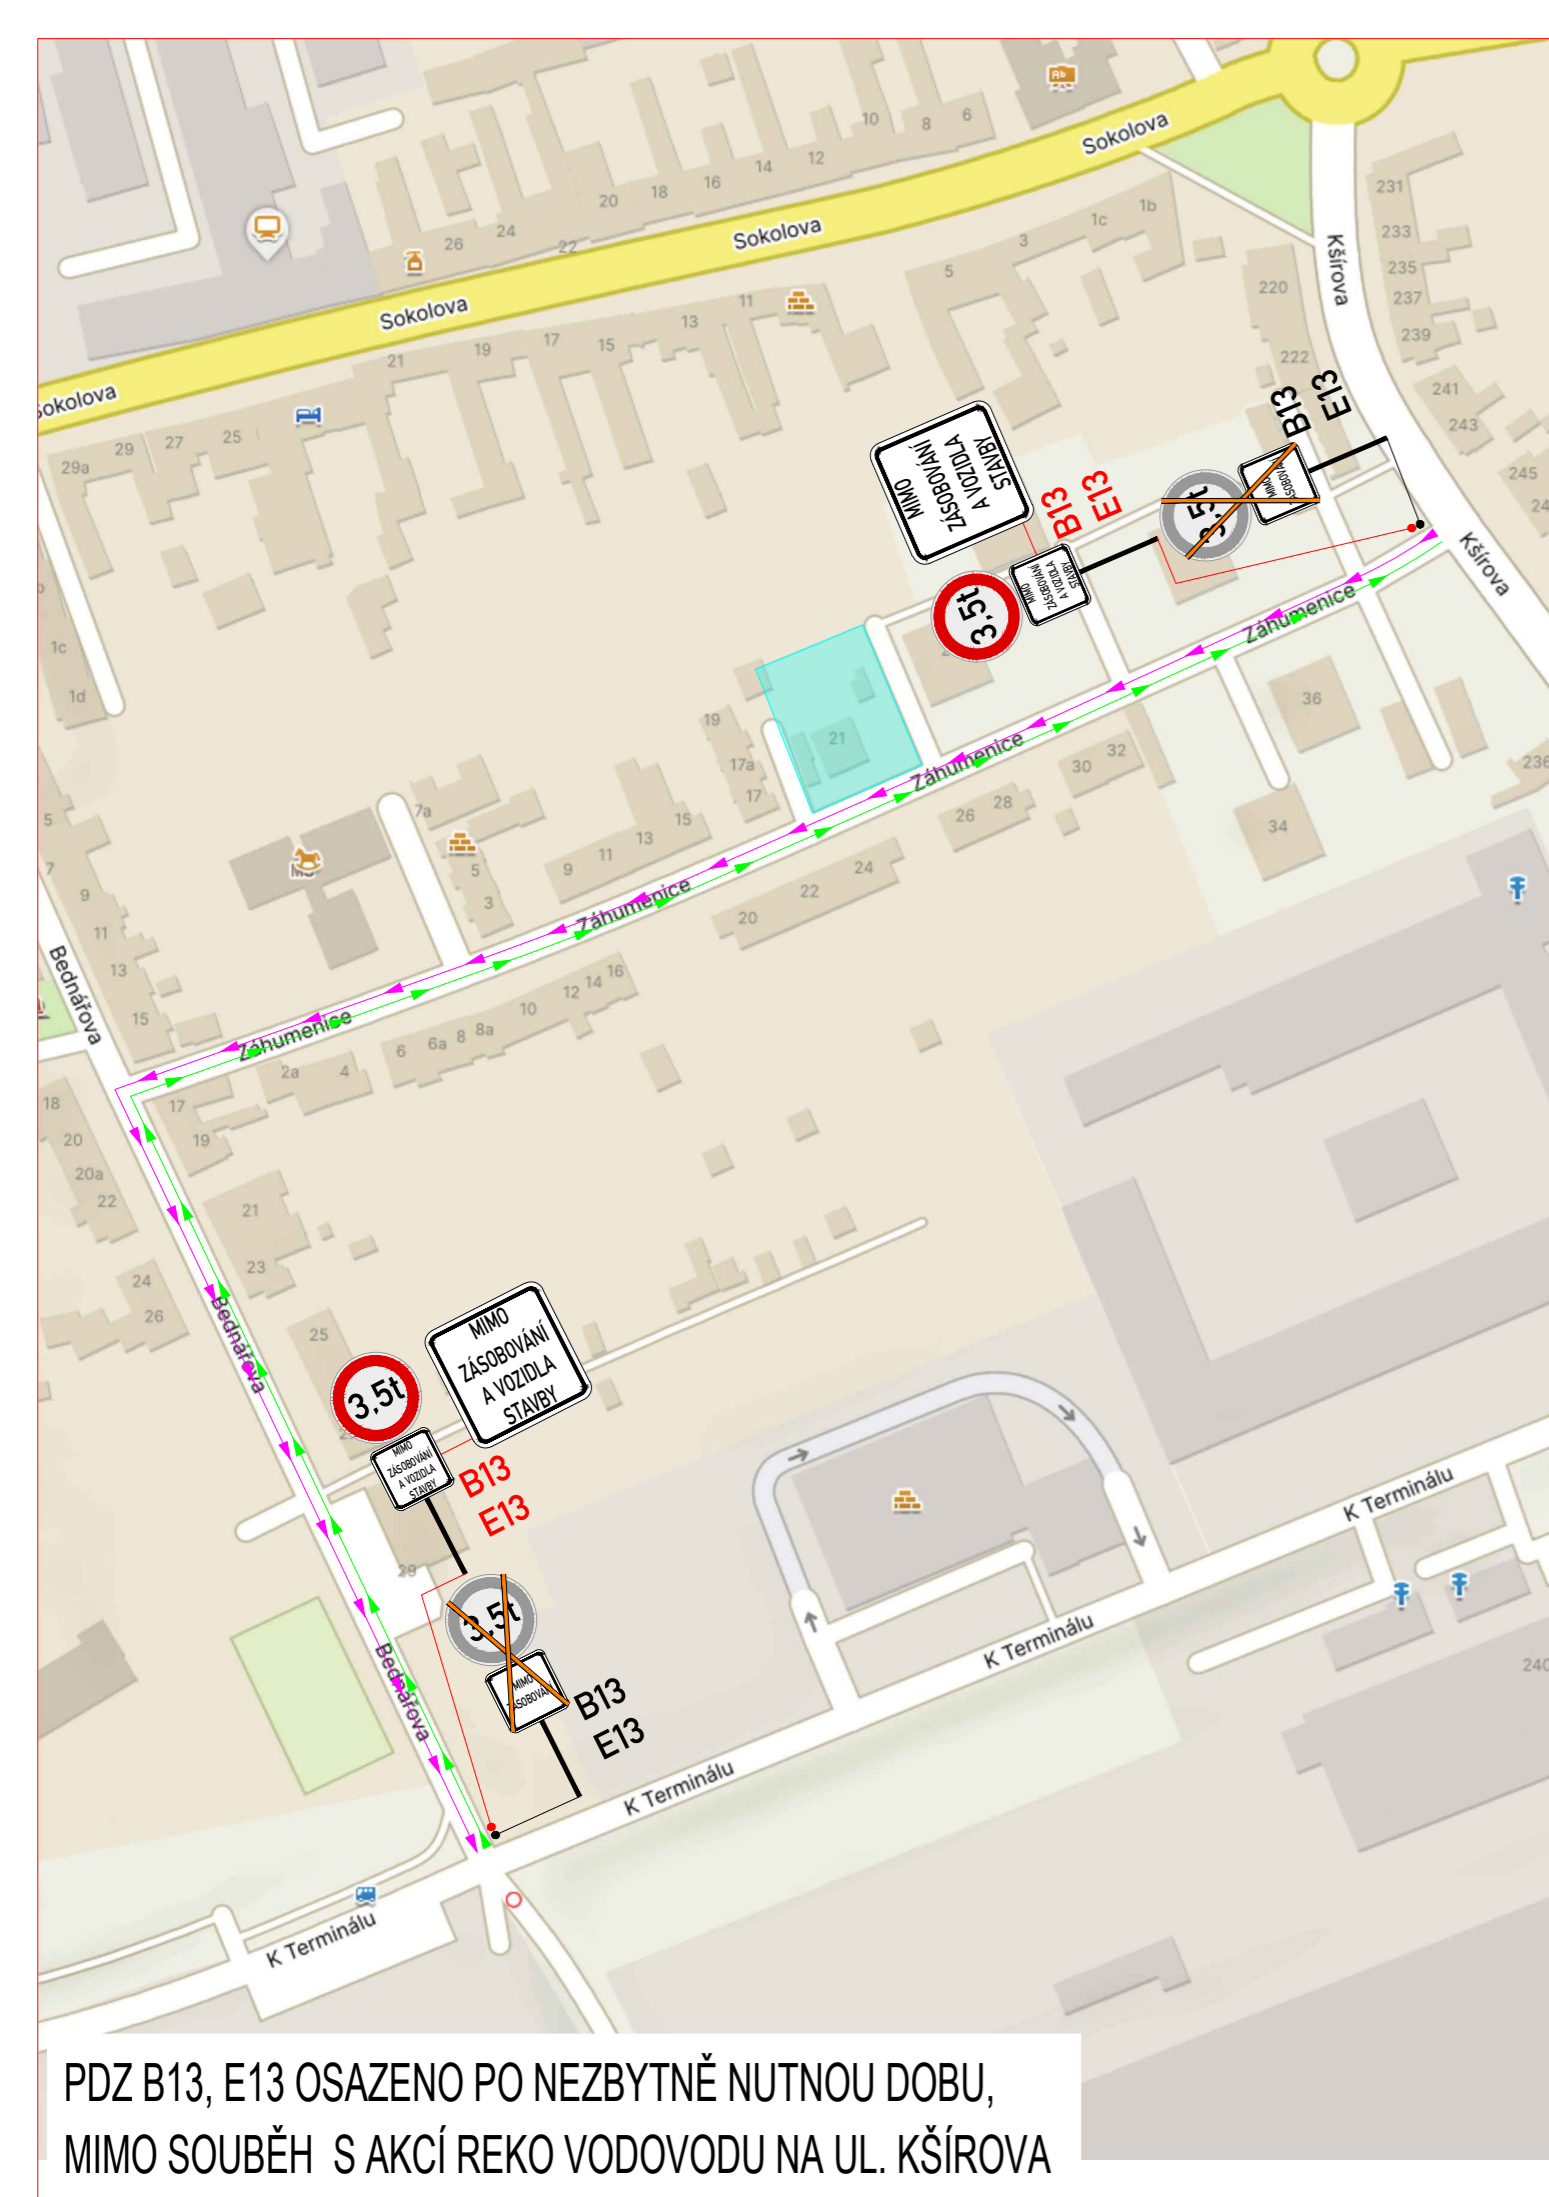


LEGENDA:

	STÁVAJÍCÍ SVISLÉ DZ		PŘECHODNÉ SVISLÉ DZ
	STÁVAJÍCÍ SVISLÉ DZ DOČASNĚ ZRUŠENÉ		PŘECHODNÉ SVISLÉ DZ - UMÍSTĚNO 7 DNÍ PŘEDEM
	PLOCHA PRO VÝSTAVBU BD		POHYB VOZIDEL STAVBY
			ZÁBOR - CHODNÍK
			ZÁBOR - VOZOVKA

POZNÁMKA:
 Umístění dopravního značení bude instalováno v souladu s TP č. 65, TP č. 66, TP č. 133 a s ustanovením zákona č. 361/2000 Sb. Otevřené výkopky a pracovní místo bude odpovídajícím způsobem zabezpečeno dle zákona č. 283/2021 Sb. a zásad BOZP.

- TP č.65 (Zásady pro dopravní značení na pozemních komunikacích)
- TP č.66 (Zásady pro označování pracovních míst na pozemních komunikacích)
- TP č.133 (Zásady pro vodorovné dopravní značení na pozemních komunikacích)

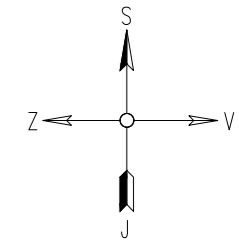

ZNAKOM s.r.o. – ZENGOVA 2694/4, 615 00 BRNO, TEL. 602 332 710, ZNAKOM@ZNAKOM.CZ, (PRACOVISŤE: RYBNÍČEK 12, 602 00 BRNO)			
Vypracoval: Štěpán ŘEZNÍK	Zodpovědný projektant: Štěpán ŘEZNÍK	Ředitel/Technická kontrola: Petr Bednář	
podpis:	podpis:	podpis:	
ZNAKOM s.r.o., ZENGOVA 2694/4, 615 00 BRNO			

Místo:	BRNO, ul. ZÁHUMENICE	Číslo zak.:	25Z00615
Komunikace:	MK	Formát:	297x630
Staničení úseku:	–	Datum:	06/2026
Akce:	ZÁHUMENICE 21 - VÝSTAVBA BD	Revize:	01
Obsah:	PŘECHODNÁ ÚPRAVA PROVOZU	Číslo přílohy:	1

PDZ B13, E13 OSAZENO PO NEZBYTNĚ NUTNOU DOBU,
 MIMO SOUBĚH S AKCÍ REKO VODOVODU NA UL. KŠÍROVA