


SITUACE PŘECHODNÉHO DOPRAVNÍHO ZNAČENÍ
RTT BYSTRC, ÚSEK RAKOVECKÁ - KUBÍČKOVA

- LEGENDA**
- TRVALÉ SVISLÉ DOPRAVNÍ ZNAČENÍ
 - A22 - PŘECHODNÉ SVISLÉ DOPRAVNÍ ZNAČENÍ STANOVÍ MMB OD
 - B28 - PŘECHODNÉ SVISLÉ DOPRAVNÍ ZNAČENÍ OSAZENO 7 DNÍ PŘEDEM
 - E13 E8d
 - VJEZD A VÝJEZD VOZIDEL STAVBY
 - ZAŘÍZENÍ STAVENIŠTĚ
 - P6 - PŘECHODNÉ SVISLÉ DOPRAVNÍ ZNAČENÍ

POZNÁMKA
PŘECHODNÉ DOPRAVNÍ ZNAČENÍ BUDE OSAZENO DLE TP 65 A 66.
VÝKOPY BUDOU ZABEZPEČENY PROTI PÁDU CHODCŮ MOBILNÍM OPLOCENÍM.
STAVBA ZAJISTÍ BEZPEČNÝ PRŮCHOD CHODCŮ STAVBOU.

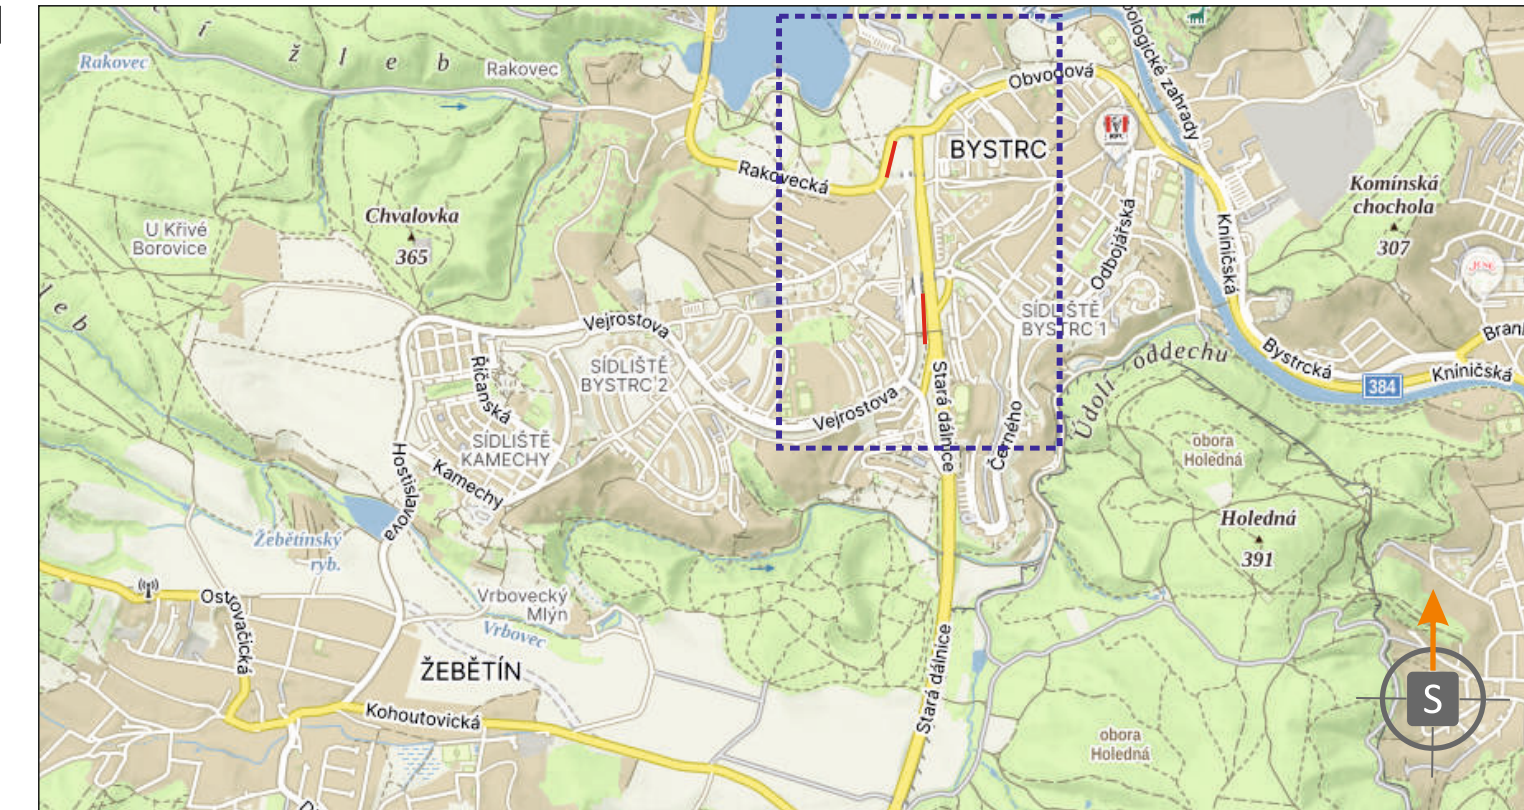

POTVRZENÍ PLATNOSTI DOKUMENTACE:
POLICIE ČESKÉ REPUBLIKY - DOPRAVNÍ INSPEKTORÁT BRNO-MĚSTO:

c.j. MMB/0355704/2026/TOMS

DOKA IŽ VÍCE NEŽ
OLET PRO VÁS NA ZNAČKÁCH

- Svislé dopravní značení
- Vodorovné dopravní značení
- Provizorní dopravní značení
- Projektování dopravního značení

ZODPOVĚDNÝ PROJEKTANT	Bc. Jakub LACH		DOKA DOKA, s.r.o. Nářávska 11/5, Holýšky, 630 00 Brno IČ: 63471752, DIČ: CZ63471752 e-mail: info@dokadz.cz www.dokadz.cz mob.: 603 881 905	
VYPRACOVAL	Bc. Denisa STEHLÍKOVÁ			
KRESLIL	Bc. Denisa STEHLÍKOVÁ			
KONTROLOVAL	Bc. Matěj ČERVENÁK			
KRAJ:	JIHOMORAVSKÝ	OKRES:	BRNO-MĚSTO	
KÚ:	BYSTRC	DATUM	5/2026	
STAVBA:	RTT BYSTRC, ÚSEK RAKOVECKÁ - KUBÍČKOVA		FORMÁT	8 x A4
NÁZEV VÝKRESU:	SITUACE PŘECHODNÉHO DOPRAVNÍHO ZNAČENÍ		MĚŘÍTKO	-----
			ÚČEL	RDS
			ARCHIVNÍ ČÍS.	2026126
			ČÍS. SOUPRAVY	ČÍS. PŘÍLOHY