
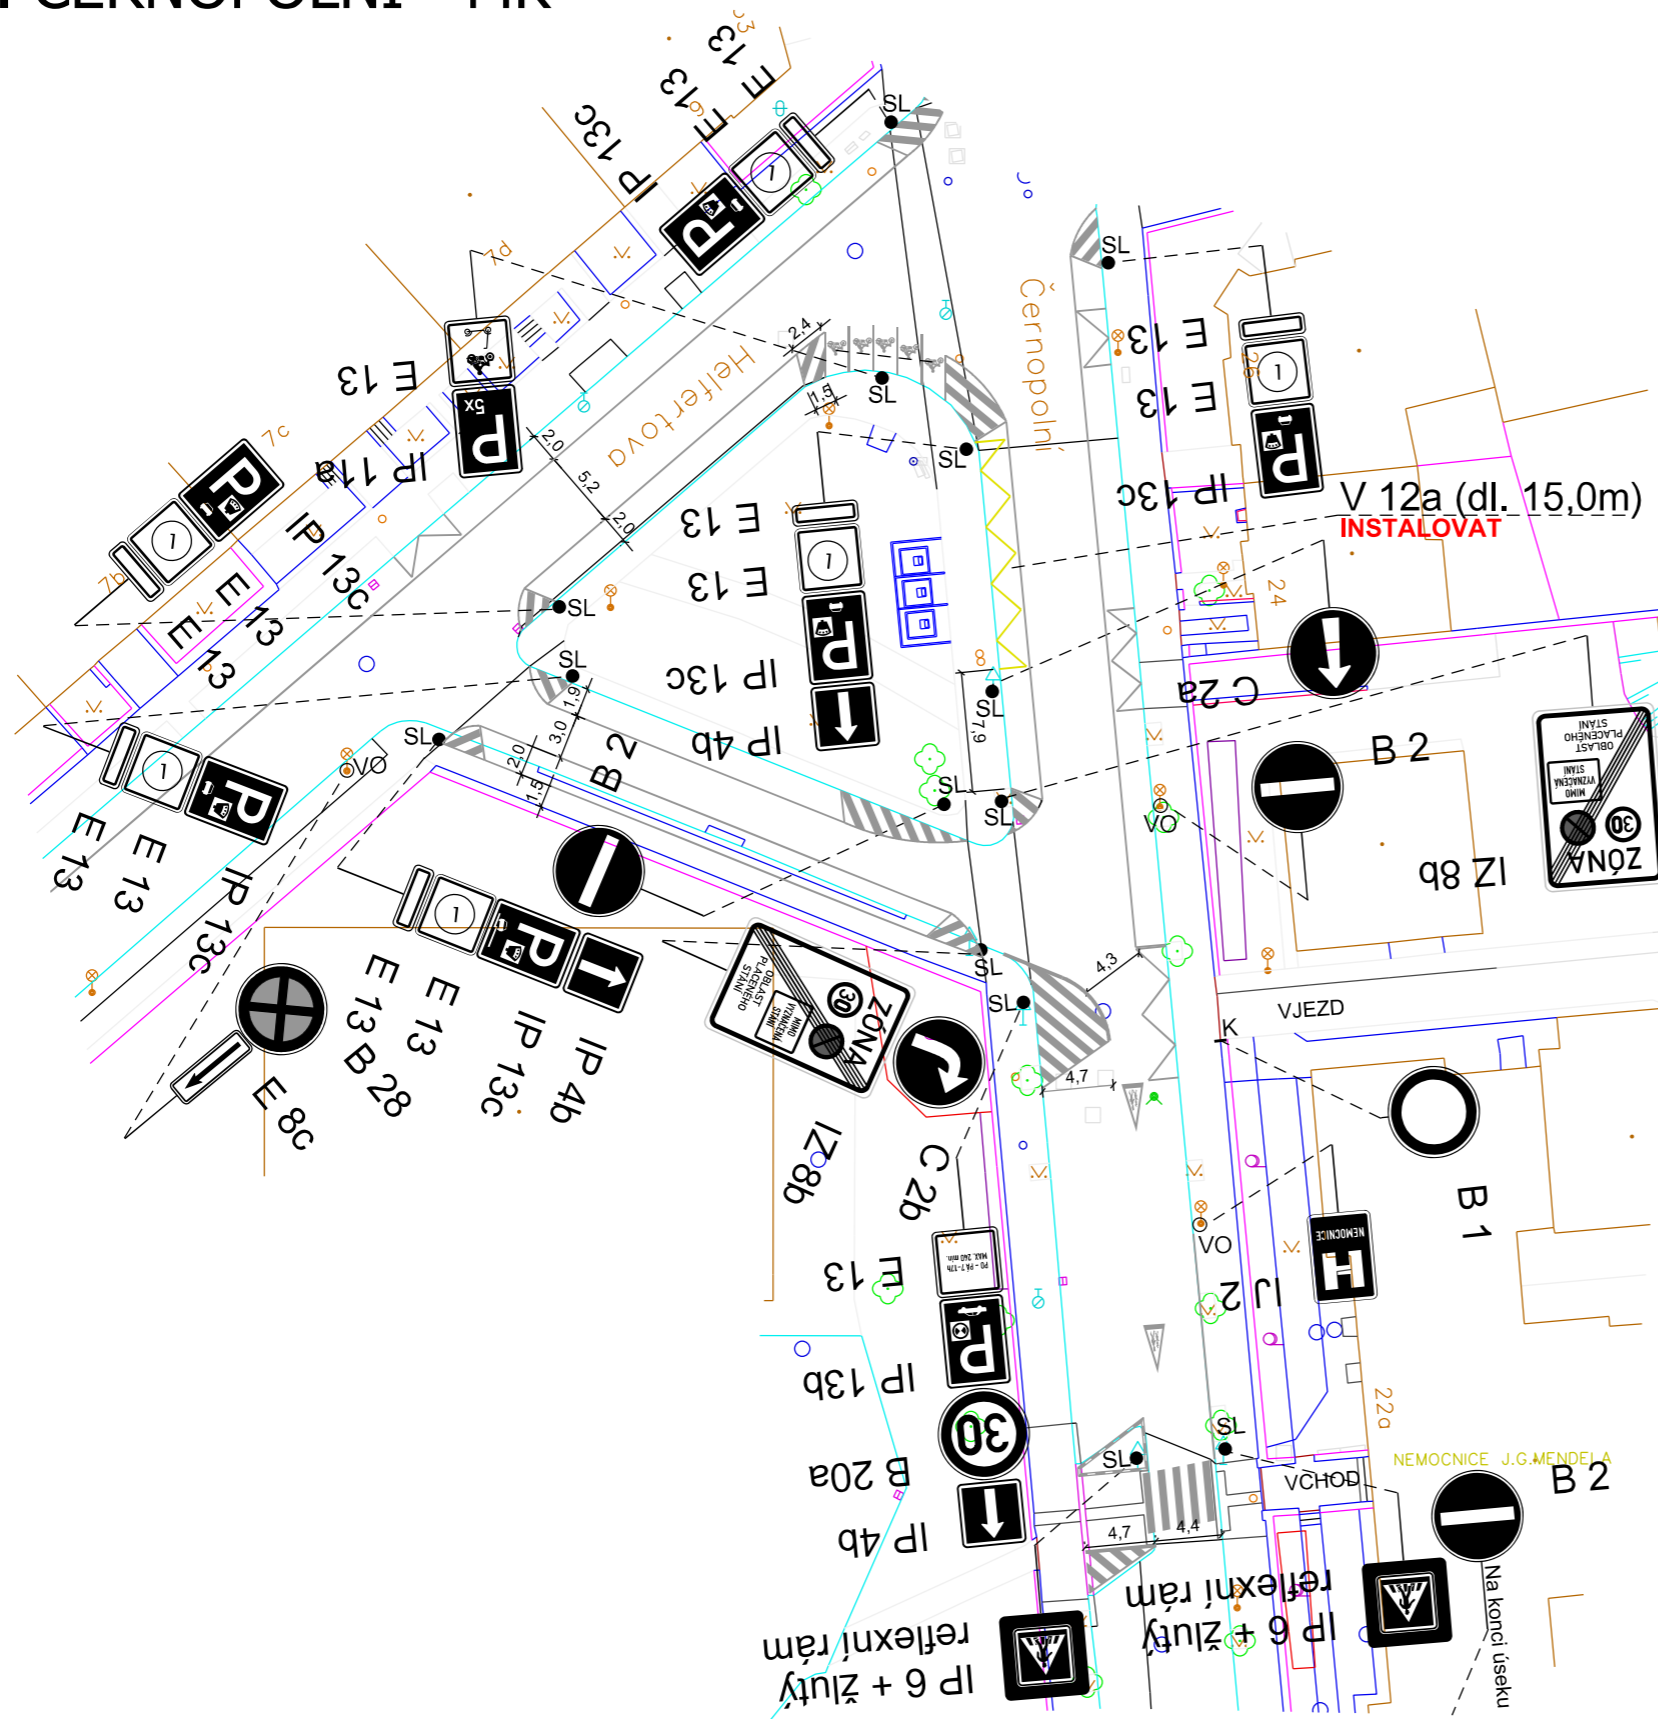


# UL. ČERNOPOLNÍ - MK

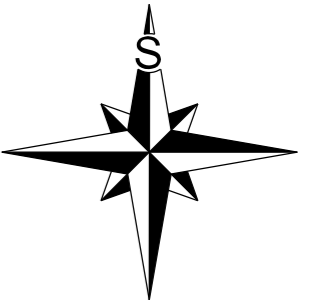

Vzorový vzhled vyplnění úsekových dodatkových tabulek E 13 s označením příslušných režimů a doby platnosti

Pozn.:  
Výkresová dokumentace byla vypracována na základě požadavku MMB - OD, za účelem instalace V 12a, z důvodu změny manipulace s komunálním odpadem.

Veškeré stávající vodorovné dopravní značení, které není znázorněno v této výkresové dokumentaci a které překáží instalaci nového VDZ, musí být před realizací tohoto výkresu odstraněno.

DZ musí být realizováno dle TP 65 a TP 133.

## LEGENDA:

- B 1 V 1a DOPRAVNÍ ZNAČENÍ STÁVAJÍCÍ
- B 1 Instalovat V 1a Instalovat DOPRAVNÍ ZNAČENÍ NAVRHOVANÉ
- B 1 Odstranit V 1a Odstranit DOPRAVNÍ ZNAČENÍ RUŠENÉ

VEDOUCÍ ÚDI ING. M. PERNICA	GENER. PROJEKTANT Z. MAREČKOVÁ	VYPRACOVAL Z. MAREČKOVÁ	KONTROLOVAL ING. Z. NEČAS	Brněnské komunikace ÚTVAR DOPRAVNÍHO INŽENÝRSTVÍ	
OBJEDNATEL DOKUMENTACE: STATUTÁRNÍ MĚSTO BRNO					DATUM PROSINEC 2025
NÁZEV AKCE: OPS 4-01, fáze A				FORMÁT A3	
<b>ULICE ČERNOPOLNÍ - MK</b>				STUPEŇ	
				MĚŘÍTKO 1:500	
NÁZEV VÝKRESU: ZMĚNA DOPRAVNÍHO ZNAČENÍ				Č. ZAKÁZKY 1195-2025	
				ČÍSLO PARÉ ČÍSLO VÝKRESU 01.1	