


# UL. VLASTY PITTNEROVÉ - MK

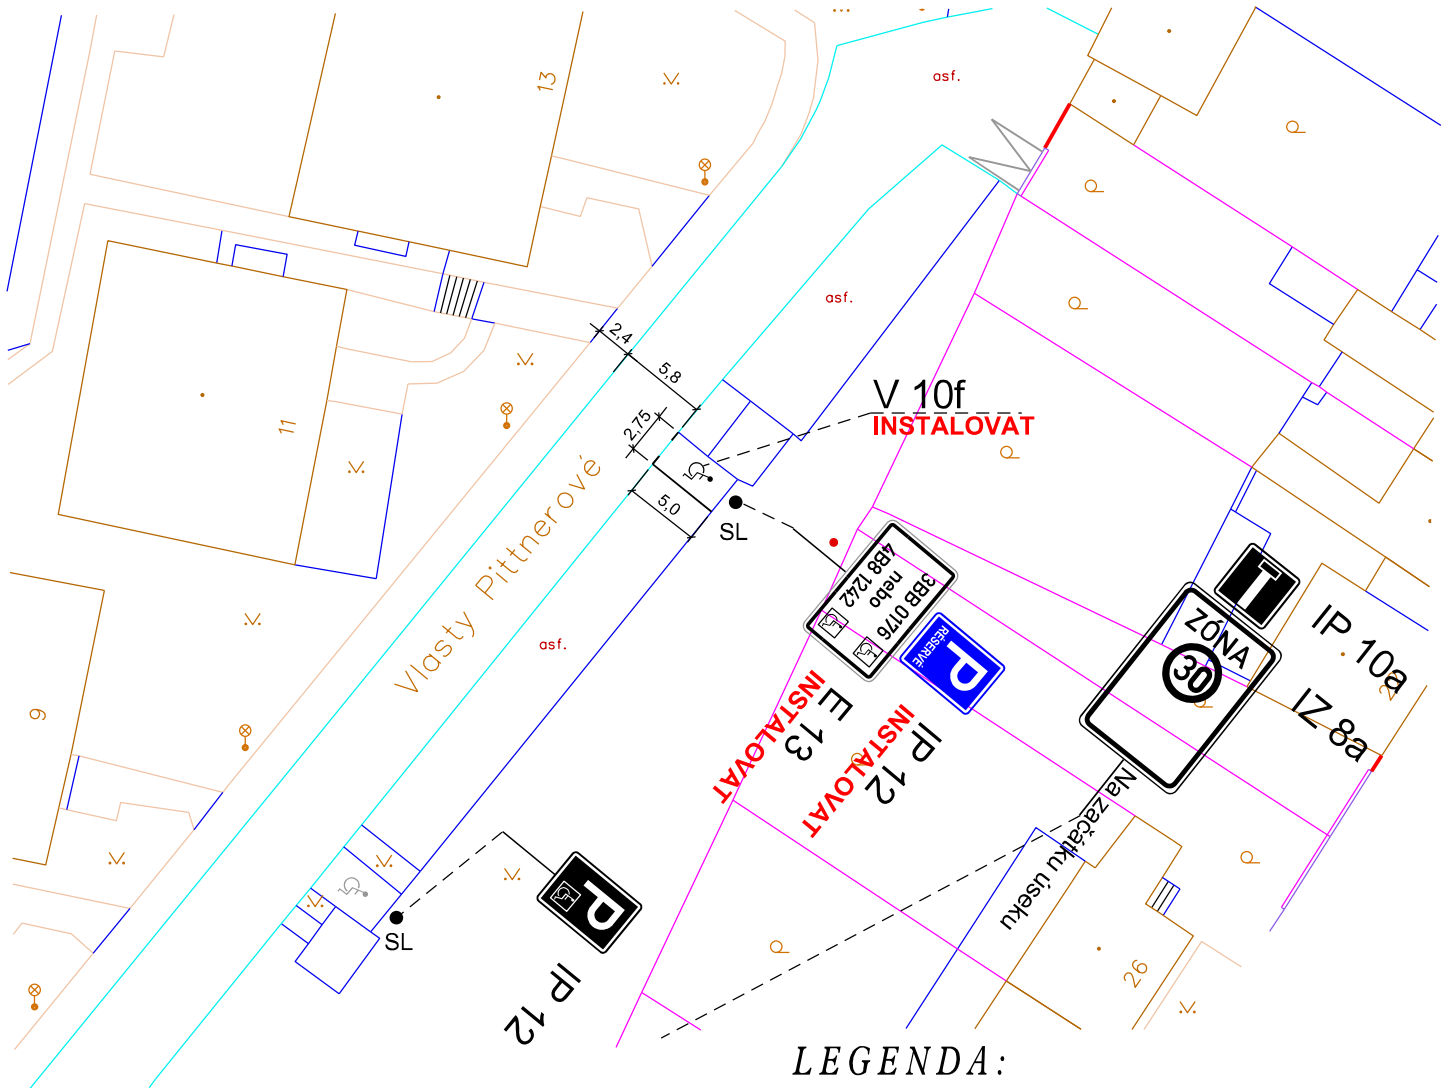

**Pozn.:**

- DZ musí být realizováno podle TP 65 a TP 133
- BKOM souhlasí za vlastníka komunikace s vydáním rozhodnutí o povolení zvláštního užívání silnice nebo místní komunikace pro zřízení vyhrazeného parkovacího stání na dobu jednoho roku, nejdéle však do zavedení oblasti placeného stání, v souladu s příslušným nařízením statutárního města Brna, kterým se vymezují místní komunikace nebo jejich úseky, jež lze užít ke stání vozidel jen po zaplacení ceny.



**LEGENDA:**

- |  |                   |  |                    |                             |
|--|-------------------|--|--------------------|-----------------------------|
|  | B 1               |  | V.1a               | DOPRAVNÍ ZNAČENÍ STÁVAJÍCÍ  |
|  | B 1<br>Instalovat |  | V.1a<br>Instalovat | DOPRAVNÍ ZNAČENÍ NAVRHOVANÉ |
|  | B 1<br>Odstranit  |  | V.1a<br>Odstranit  | DOPRAVNÍ ZNAČENÍ RUŠENÉ     |

28. 05. 2026

Souhlasíme se ZUK



| VEDOUcí ÚDI   | GENER. PROJEKTANT | VYPRACOVAL    | KONTROLOVAL   | Brněnské komunikace<br>ÚTVAR DOPRAVNÍHO INŽENÝRSTVÍ |                              |
|---|-------------------|---------------|---------------|---|------------------------------|
| ING. M. PERNICA   | M. HORVÁTHOVÁ     | M. HORVÁTHOVÁ | ING. Z. NEČAS | DATUM   | KVĚTEN 2026                  |
| OBJEDNATEL DOKUMENTACE: STATUTÁRNÍ MĚSTO BRNO   |                   |               |               | FORMÁT  | A4                           |
| NÁZEV AKCE:<br><b>PŘECHODNÉ DOPRAVNÍ ZNAČENÍ</b>                                      |                   |               |               | STUPEŇ  |                              |
| <b>ULICE VLASTY PITTNEROVÉ - MK</b>   |                   |               |               | MĚŘITKO   | 1:500                        |
| NÁZEV VÝKRESU:<br><b>PŘECHODNÁ ZMĚNA DZ,<br/>VPS PRO ZDRAVOTNĚ POSTIŽENÉHO OBČANA</b> |                   |               |               | Č. ZAKÁZKY  | 0447-2026                    |
|   |                   |               |               | ČÍSLO PARÉ  | ČÍSLO VÝKRESU<br><b>01.1</b> |