

# UL. DOŠLÍKOVA 7 - MK

OPS 5-06 SLATINSKÁ, FÁZE B



Pozn.: Výkresová dokumentace řeší pouze instalaci vyhrazených parkovacích stání pro konkrétní osoby a firmy, které podléhají rozhodnutí o ZUK.

Veškeré ostatní dopravní značení bylo vyřešeno v rámci výkresové dokumentace fáze A pro tuto oblast a v tomto výkrese je zobrazeno jako stávající stav. Všechno instalované dopravní značení musí být zrealizováno v souladu s TP 65 a TP 133.



1

Vzorový vzhled vyplnění úsekových dodatkových tabulek E 13s označením příslušných režimů a doby platnosti.

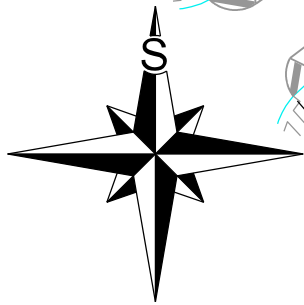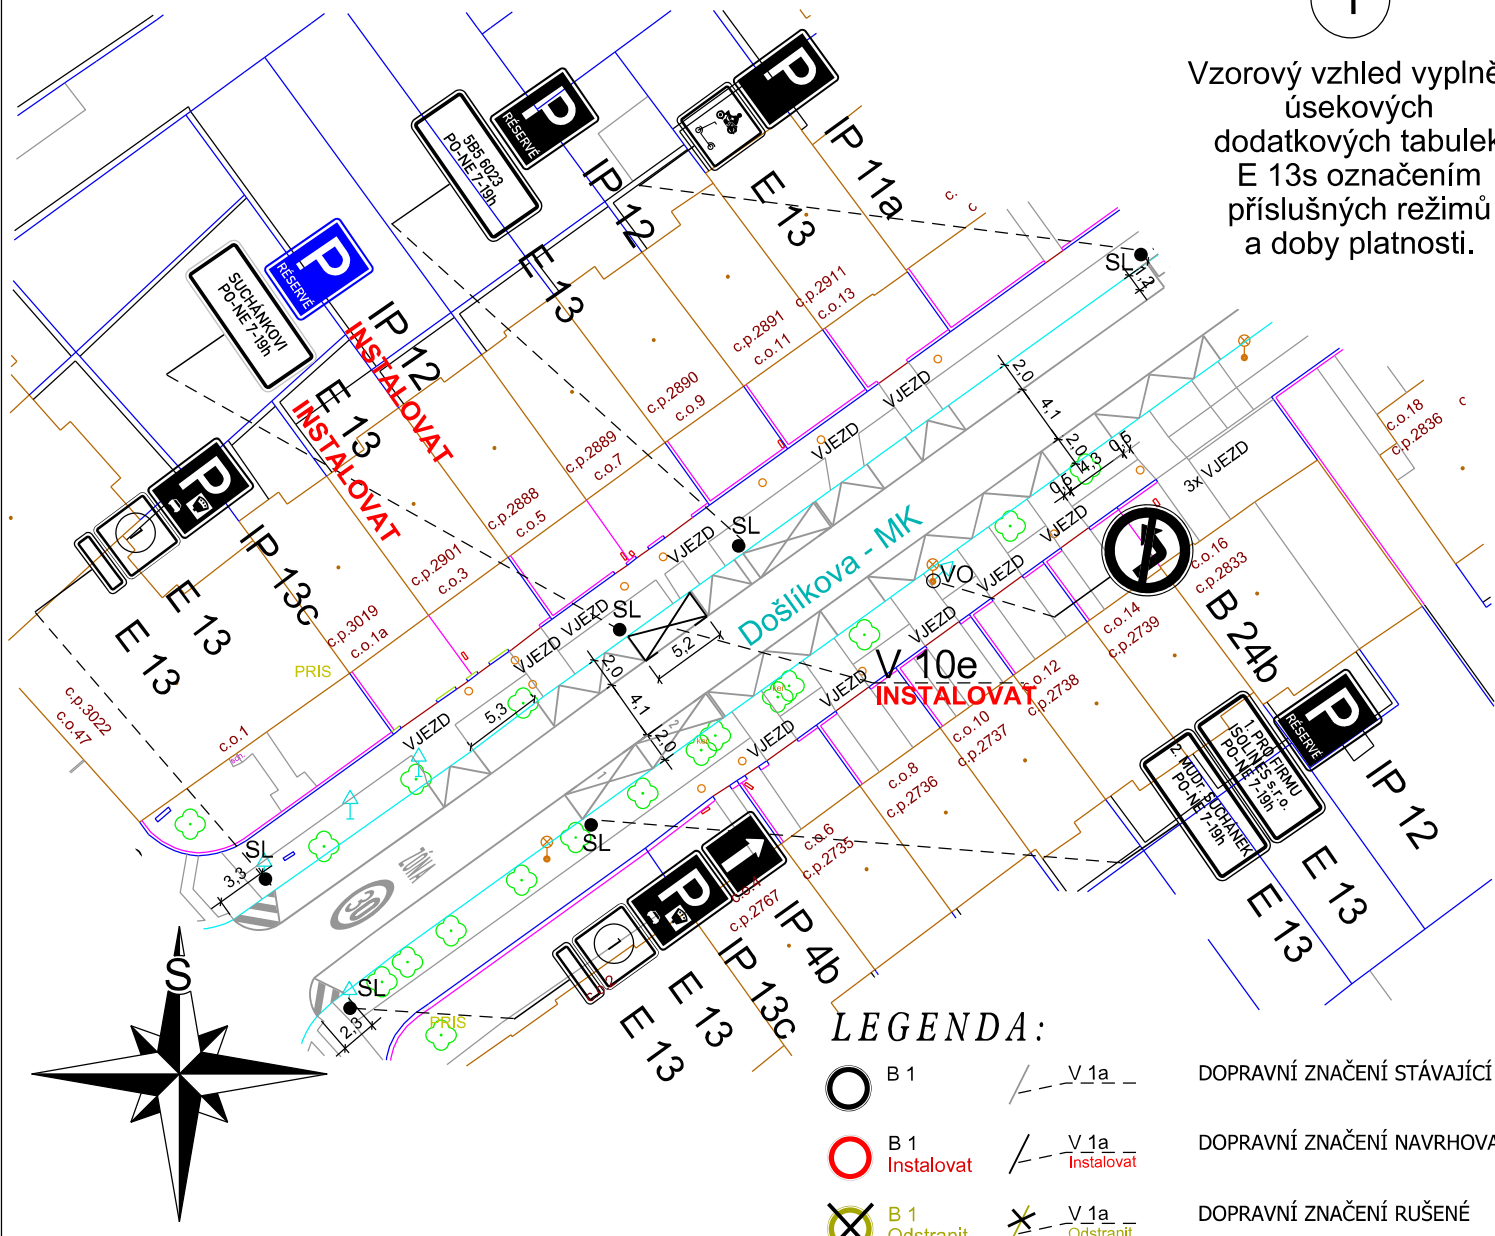

### LEGENDA:

- B 1 DOPRAVNÍ ZNAČENÍ STÁVAJÍCÍ
- B 1 Instalovat DOPRAVNÍ ZNAČENÍ NAVRHOVANÉ
- B 1 Odstranit DOPRAVNÍ ZNAČENÍ RUŠENÉ
- V.1a DOPRAVNÍ ZNAČENÍ STÁVAJÍCÍ
- V.1a Instalovat DOPRAVNÍ ZNAČENÍ NAVRHOVANÉ
- V.1a Odstranit DOPRAVNÍ ZNAČENÍ RUŠENÉ

13.5.2026



| VEDOUCÍ ÚDI                              | GENER. PROJEKTANT | VYPRACOVAL  | KONTROLOVAL    | Brněnské komunikace<br>ÚTVAR DOPRAVNÍHO INŽENÝRSTVÍ |
|--|-------------------|-------------|----------------|---|
| ING. M. PERNICA                          | J. SÝKOROVÁ       | J. SÝKOROVÁ | ING. J. NEŠPOR |   |
| OBJEDNATEL DOKUMENTACE: Zuzana Ševčíková |                   |             |                | KVĚTEN 2026   |
| NÁZEV AKCE:                              |                   |             |                | FORMÁT  |
| OPS 5-06 SLATINSKÁ, přechodné DZ         |                   |             |                | A4  |
| <b>DOŠLÍKOVA - MK</b>                    |                   |             |                | STUPEŇ  |
|  |                   |             |                | MĚŘÍTKO   |
| NÁZEV VÝKRESU:                           |                   |             |                | Č. ZAKÁZKY  |
| VYHRAZENÉ PARKOVACÍ STÁNÍ                |                   |             |                | 0354-2026   |
|  |                   |             |                | ČÍSLO PARÉ  |
|  |                   |             |                | ČÍSLO VÝKRESU                                       |
|  |                   |             |                | <b>01.1</b>   |