


K 5.05 Tomkovo náměstí - Dukelská třída

- Rameno 1: Tomkovo náměstí – MK III. třídy, ZÁKOS
- Rameno 2: Provazníková – MK II. třídy, ZÁKOS
- Rameno 3: Dukelská třída – MK II. třídy, ZÁKOS
- Rameno 4: Provazníková – MK II. třídy, ZÁKOS

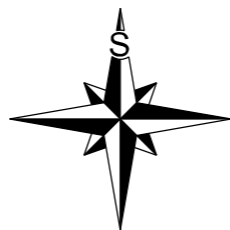


LEGENDA VDZ a SDZ:

- B 1
- V 1a
- DOPRAVNÍ ZNAČENÍ STÁVAJÍCÍ
- /
- HRANY STÁVAJÍCÍ - DLE PROJEKTU VMO TOMKOVO NÁMĚSTÍ

LEGENDA SSZ:

OZNAČENÍ DLE vyhlášky č. 294 / 2015 Sb. Světelné signály - Příloha č. 9

- TŘÍBAREVNÁ SOUSTAVA S PLÝNYMI SIGNÁLY
 - s 1 STÁVAJÍCÍ NÁVĚSTIDLO PRO VOZIDLA
 - STÁVAJÍCÍ NÁVĚSTIDLO PRO VOZIDLA S KONTRASTNÍM RÁMEM
- DOPLŇKOVÁ ZELENÁ ŠÍPKA s 5 STÁVAJÍCÍ NÁVĚSTIDLO DOPLŇKOVÉ ZELENÉ ŠÍPKY
- SIGNÁL PRO OPUŠTĚNÍ KŘÍŽOVATKY
 - s 6 STÁVAJÍCÍ NÁVĚSTIDLO SIGNÁLU PRO OPUŠTĚNÍ KŘÍŽOVATKY S KONTRASTNÍM RÁMEM
- PŘERUŠOVANÉ ŽLUTÉ SVĚTLO
 - s 7 STÁVAJÍCÍ NÁVĚSTIDLO PŘERUŠOVANÉHO ŽLUTÉHO SVĚTLA VE TVARU CHODCE S KONTRASTNÍM RÁMEM
 - NAVRHOVANÉ NÁVĚSTIDLO PŘERUŠOVANÉHO ŽLUTÉHO SVĚTLA VE TVARU CHODCE S KONTRASTNÍM RÁMEM
- DVOUBAREVNÁ SOUSTAVA SE SIGNÁLY PRO CHODCE
 - s 9 STÁVAJÍCÍ NÁVĚSTIDLO PRO CHODCE S AKUSTICKOU SIGNALIZACÍ
- SIGNÁLY PRO TRAMVAJE
 - s 15 STÁVAJÍCÍ NÁVĚSTIDLO PRO TRAMVAJE
 - STÁVAJÍCÍ INFORMAČNÍ NÁVĚSTIDLO PRO TRAMVAJE - PŘEDSIGNÁL
 - STÁVAJÍCÍ VÝZVOVÉ NÁVĚSTIDLO PRO TRAMVAJE
 - STÁVAJÍCÍ VÝLOŽNÍK

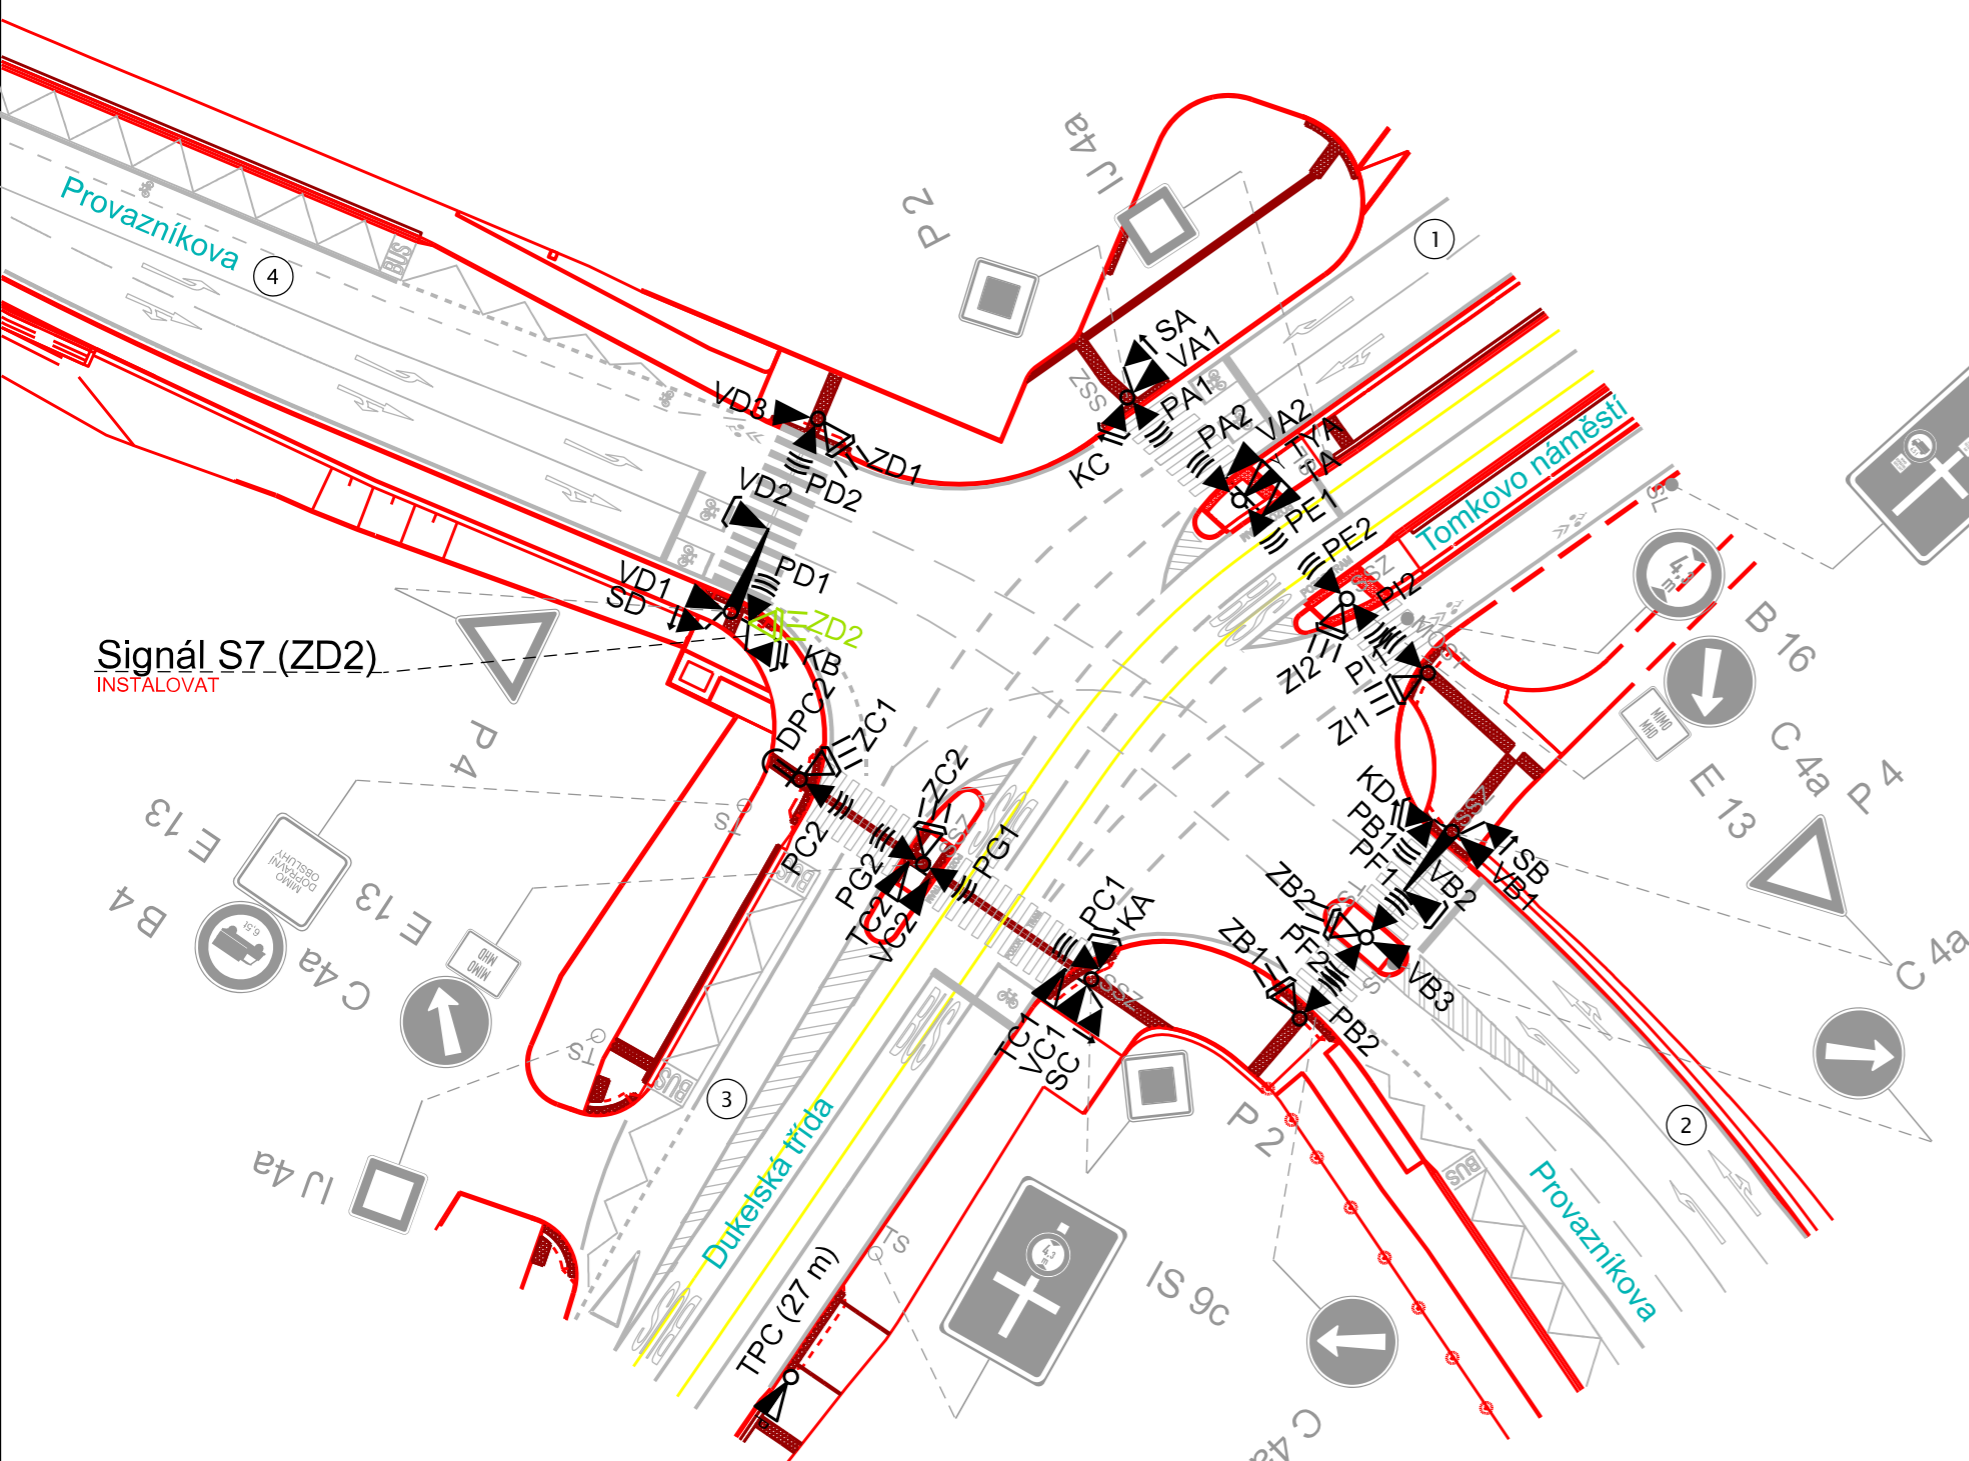

Signál S7 (ZD2)
INSTALOVAT

Poznámka:

Výkresová dokumentace byla zpracována na základě objednávky MMB OD, za účelem zdvojení návěstidla přerušovaného žlutého světla ve tvaru chodce na přechodu pro chodce.

VEDOUCÍ ÚDI ING. M. PERNICA	GENER. PROJEKTANT ING. I. SLÁVIKOVÁ	VYPRACOVAL ING. I. SLÁVIKOVÁ	KONTROLOVAL ING. Z. NEČAS	Brněnské komunikace ÚTVAR DOPRAVNÍHO INŽENÝRSTVÍ
OBJEDNATEL DOKUMENTACE: STATUTÁRNÍ MĚSTO BRNO				
NÁZEV AKCE: STAVBA I/42 BRNO VMO TOMKOVO NÁMĚSTÍ, I/42 BRNO VMO ROKYTOVA K 5.05 TOMKOVO NÁM. - DUKELSKÁ TŘ.				DATUM SRPEN 2025
NÁZEV VÝKRESU: VÝKRES TRVALÉHO DOPRAVNÍHO ZNAČENÍ				FORMÁT A3
				STUPEŇ
				MĚŘÍTKO 1:500
				Č. ZAKÁZKY
				ČÍSLO PARÉ ČÍSLO VÝKRESU 01