


UL. CORNOVOVA - MK

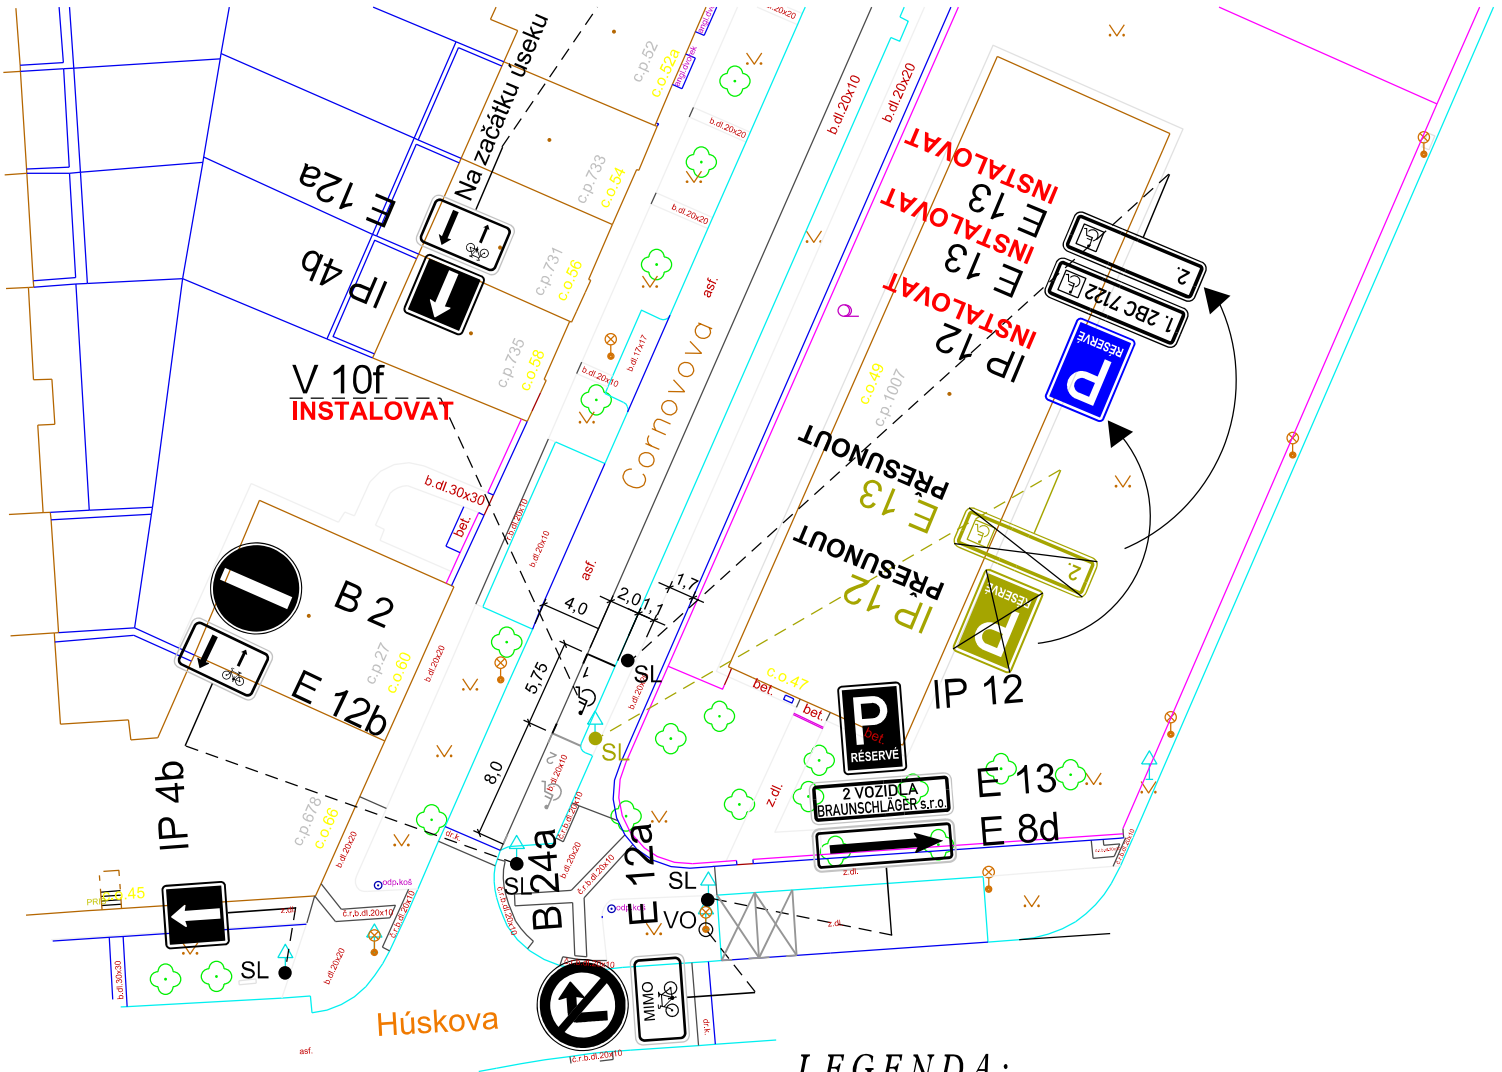

Pozn.:

- DZ musí být realizováno podle TP 65 a TP 133
- BKOM souhlasí za vlastníka komunikace s vydáním rozhodnutí o povolení zvláštního užívání silnice nebo místní komunikace pro zřízení vyhrazeného parkovacího stání na dobu jednoho roku, nejdéle však do zavedení oblasti placeného stání, v souladu s příslušným nařízením statutárního města Brna, kterým se vymezují místní komunikace nebo jejich úseky, jež lze užit ke stání vozidel jen po zaplacení ceny.



LEGENDA:

	B 1		V.1a	DOPRAVNÍ ZNAČENÍ STÁVAJÍCÍ
	B 1 Instalovat		V.1a Instalovat	DOPRAVNÍ ZNAČENÍ NAVRHOVANÉ
	B 1 Odstranit		V.1a Odstranit	DOPRAVNÍ ZNAČENÍ RUŠENÉ

02. 06. 2026

Souhlasíme se ZUK



VEDOUCÍ ÚDI	GENER. PROJEKTANT	VYPRACOVAL	KONTROLOVAL	Brněnské komunikace ÚTVAR DOPRAVNÍHO INŽENÝRSTVÍ	
ING. M. PERNICA	M. HORVÁTHOVÁ	M. HORVÁTHOVÁ	ING. Z. NEČAS		
OBJEDNATEL DOKUMENTACE: STATUTÁRNÍ MĚSTO BRNO				DATUM	ČERVEN 2026
NÁZEV AKCE:				FORMÁT	A4
PŘECHODNÉ DOPRAVNÍ ZNAČENÍ				STUPEŇ	
				MĚŘITKO	1:500
ULICE CORNOVOVA - MK				Č. ZAKÁZKY	0448-2026
				ČÍSLO PARÉ	ČÍSLO VÝKRESU
NÁZEV VÝKRESU:					011
PŘECHODNÁ ZMĚNA DZ, VPS PRO ZDRAVOTNĚ POSTIŽENÉHO OBČANA					