UL. KLAJDOVSKÁ - MK

Pozn.:
- DZ musí být realizováno podle TP 65 a TP 133
- BKOM souhlasí za vlastníka komunikace s vydáním rozhodnutí o povolení zvláštního užívání silnice nebo místní komunikace pro zřizování vyhrazeného parkovacího stání na dobu jednoho roku, nejdéle však do zavedení oblasti placeného stání, v souladu s příslušným nařízením statutárního města Brna, kterým se vymezují místní komunikace nebo jejich úseky, jež lze užít ke stání vozidel jen po zaplacení ceny.
- vyhrazené parkovací stání je přemístěno z ulice Josefy Faimonové 24

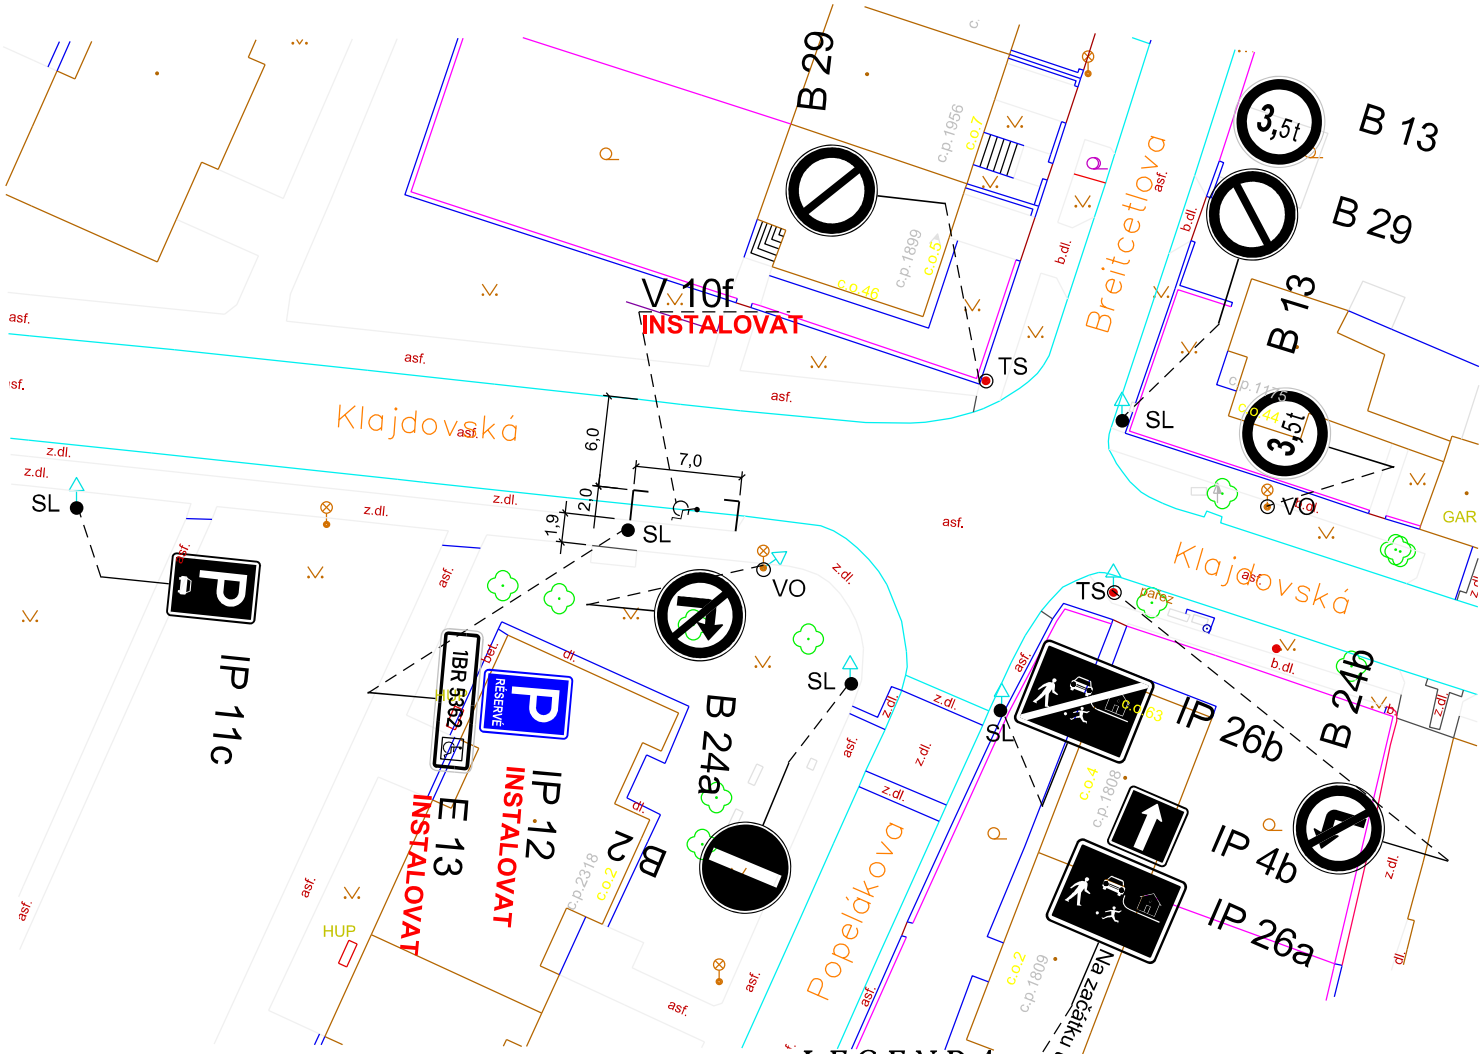

LEGENDA:

B 1	V 1a	DOPRAVNÍ ZNAČENÍ STÁVAJÍCÍ
B 1 Instalovat	V 1a Instalovat	DOPRAVNÍ ZNAČENÍ NAVRHOVANÉ
B 1 Odstranit	V 1a Odstranit	DOPRAVNÍ ZNAČENÍ RUŠENÉ

03. 06. 2026

Souhlasíme se ZUK

Brněnské komunikace
Brněnské komunikace a.s. Líšeňská 787/1a
639 00 Brno | IČ: 507 33 098 | DIČ: CZ 607 33 098

Mgr. Pavel Vlk

Digitální podpis:
08.07.2026
09:37

Spis. Zn. 0310480/2026

VEDOUCÍ ÚDI	GENER. PROJEKTANT	VYPRACOVAL	KONTROLOVAL
ING. M. PERNICA	M. HORVÁTHOVÁ	M. HORVÁTHOVÁ	ING. Z. NEČAS

Brněnské komunikace
ÚTVAR DOPRAVNÍHO INŽENÝRSTVÍ

OBJEDNATEL DOKUMENTACE: STATUTÁRNÍ MĚSTO BRNO	DATUM: ČERVEN 2026
NÁZEV AKCE: PŘECHODNÉ DOPRAVNÍ ZNAČENÍ KLAJDOVSKÁ - MK	FORMÁT: A4
	STUPEŇ:
	MĚŘÍTKO: 1:500
	Č. ZAKÁZKY: 0453-2026
NÁZEV VÝKRESU: PŘECHODNÁ ZMĚNA DZ, VPS PRO ZDRAVOTNĚ POSTIŽENÉHO OBČANA	ČÍSLO PARÉ:
	ČÍSLO VÝKRESU: 01.1