


Petra Křivky



zábor se nachází v zóně DZ - IZ8a,b

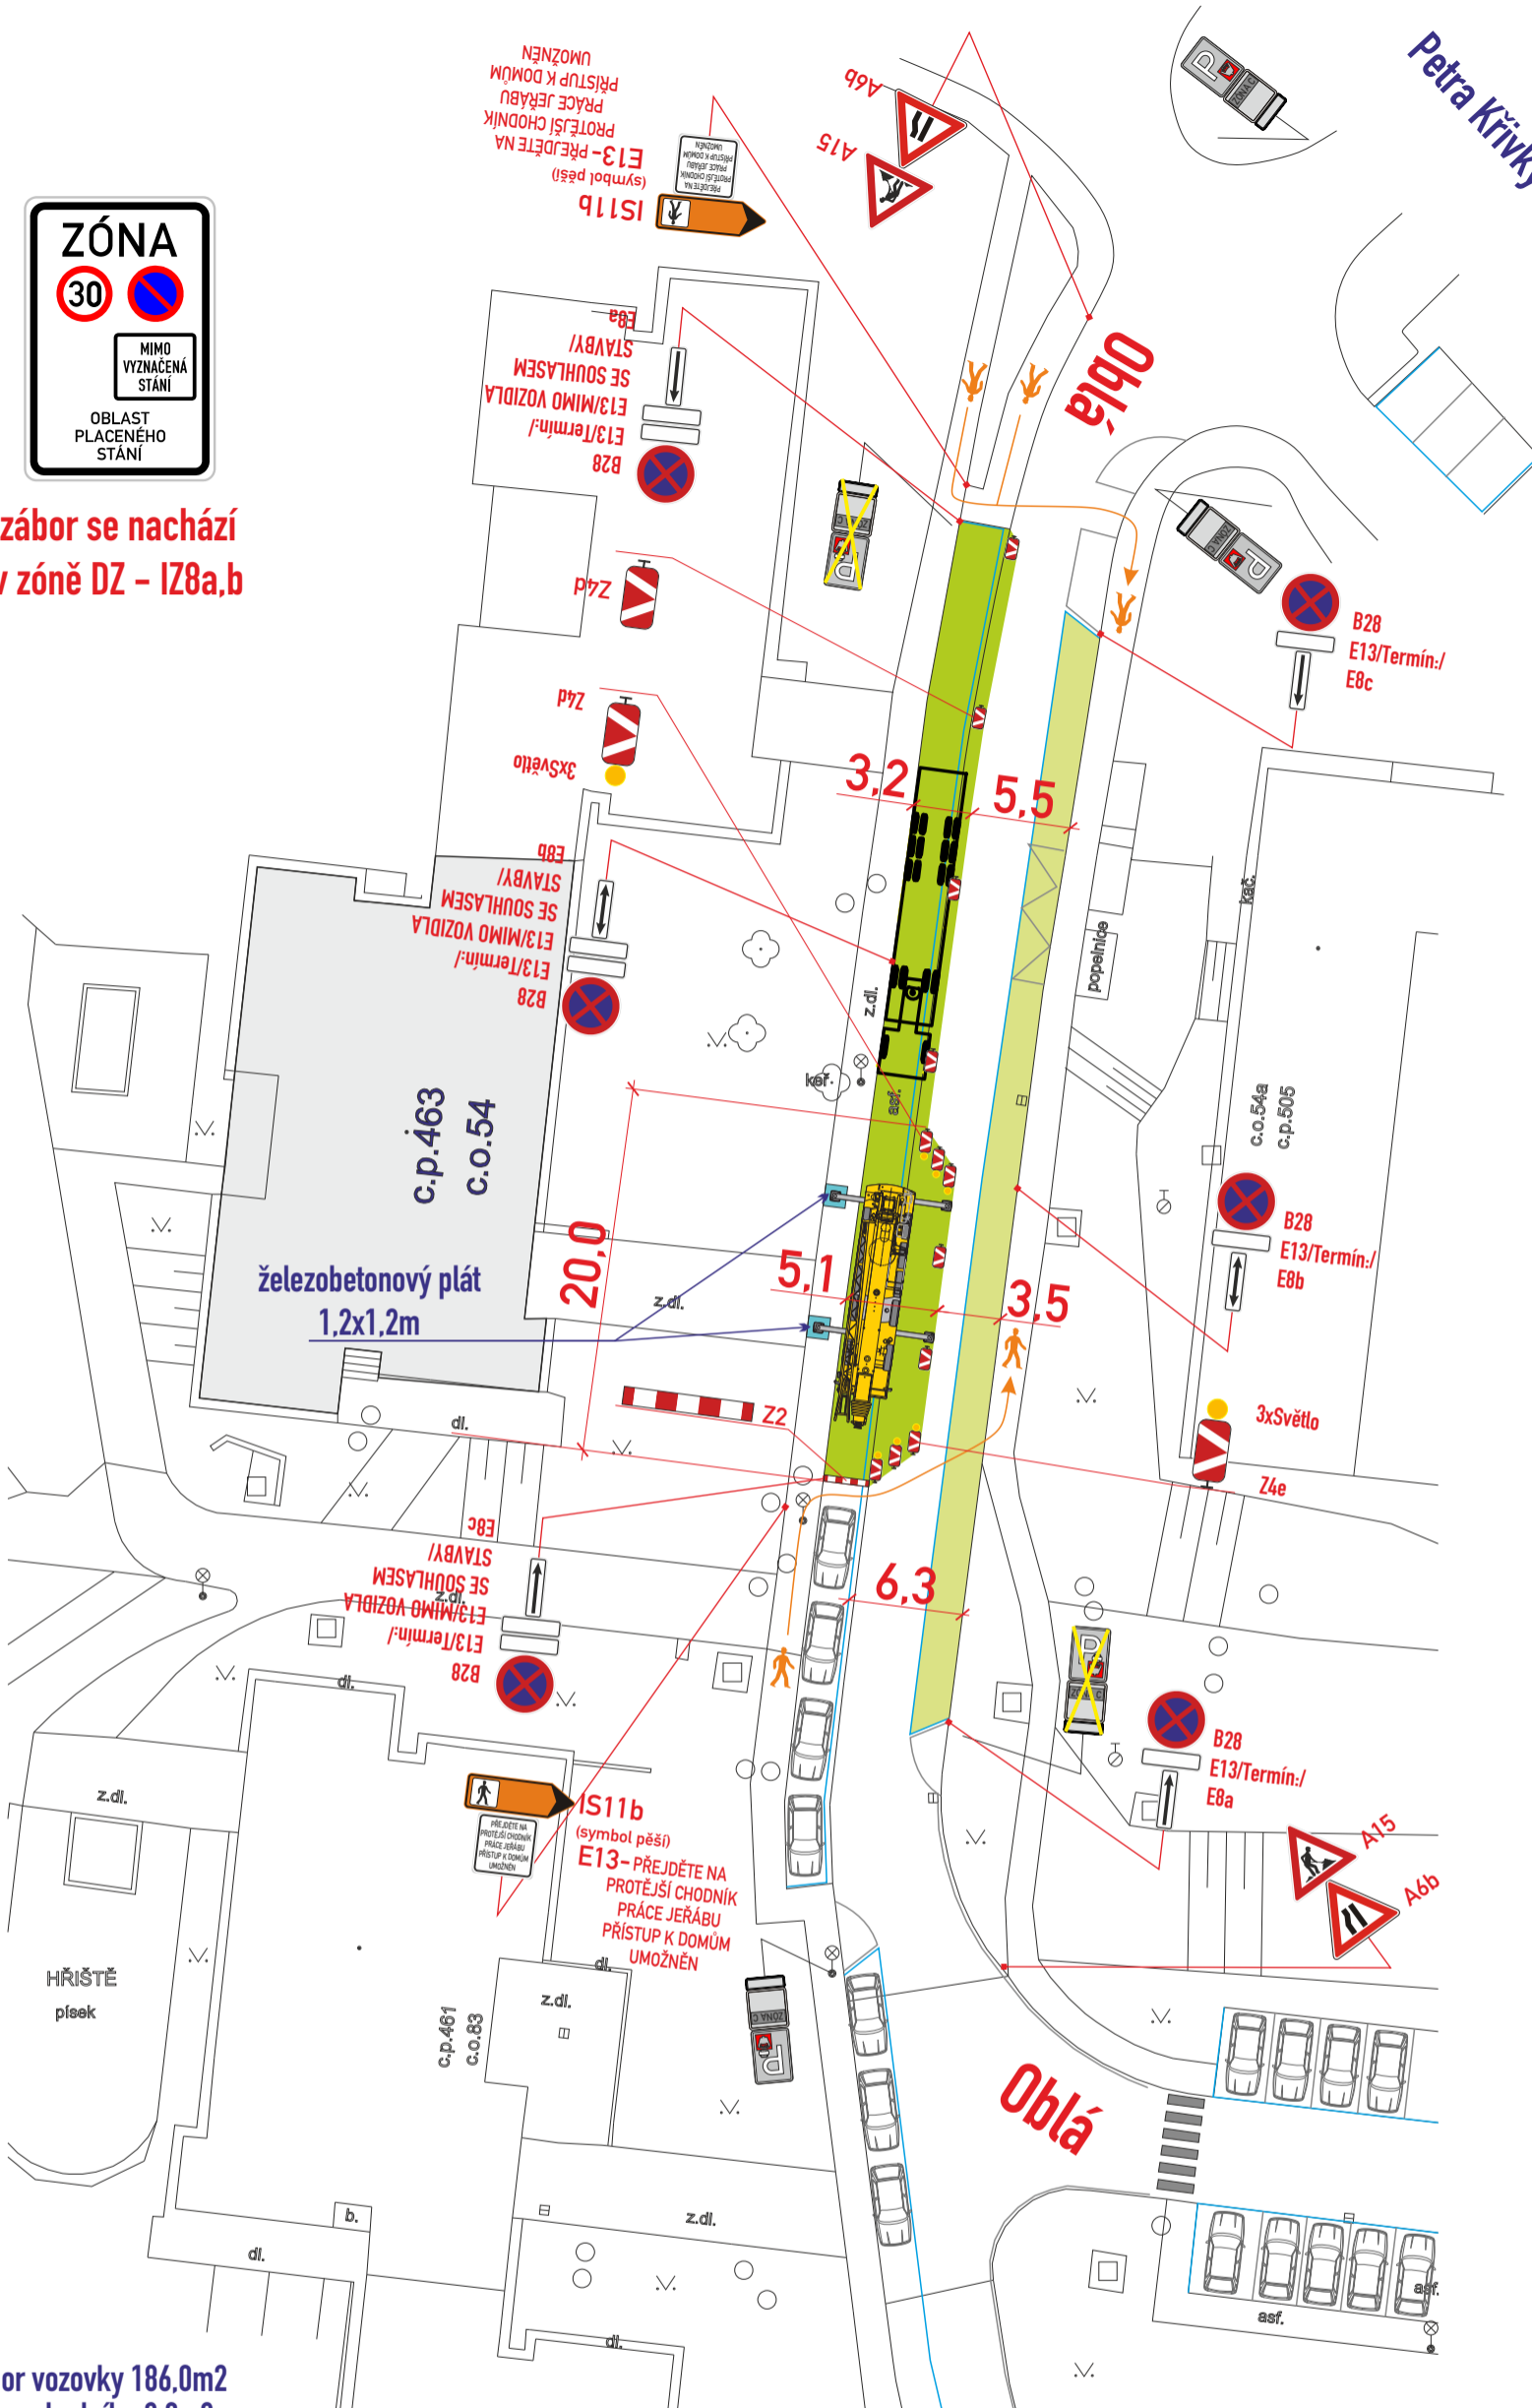

zábor vozovky 186,0m²
zábor chodníku 3,0m²
vyklizení park. míst 120,0m²

- během přenášení břemene jeřábem stavba zajistí bezpečný průchod pěších pomocí oprávněné osoby v souladu s §79 z.č. 361/2000 Sb
- DZ budou osazeny dle TP 66 a tech. listů pro osazování přenosného DZ, přechodného VDZ dle TP 133,66,65

- B28-osadit 7 dní předem**
- Legenda značení ve schématu /barva popisu :
- přenosné SDZ :
 - stávající SDZ :
 - stávající SDZ zakryt / zrušit :
 - zábor vozovky :
 - vyklizení park. plochy :
 - objízdna, pěší trasa :

VYPRACOVAL : Belcredi Vlček Martin	<i>Belcredi Vlček Martin</i>	
KONTROLOVAL : Ing. Končelík Jiří	<i>Ing. Končelík Jiří</i>	
obsah schématu :		kontakt :
PŘECHODNÉ DOPRAVNÍ ZNAČENÍ Částečná uzavírka		SIGNEX, spol. s r.o., Holzova,138, 627 00 Brno Tel.: 545 226 021-4, mistr: tel.: 602 58 23 25 Služba mimo pracovní dobu: tel.: 602 571 312 email: signex@signex.cz
místo akce/název :		číslo objednávky / datum :
BRNO, ul. Oblá č.o. 54 stání jeřábu		260464 1.7.2026
		číslo schématu :
		1