


UL. UKRAJINSKÁ, GRUZÍNSKÁ - MK

OPS 8-02 SPODNÍ
FÁZE B - LIST Č. 11



Pozn.: Výkresová dokumentace řeší pouze instalaci vyhrazených parkovacích stání, která podléhají rozhodnutí o ZUK.

Veškeré ostatní dopravní značení bylo vyřešeno v rámci výkresové dokumentace fáze A pro tuto oblast a v tomto výkrese je zobrazeno jako stávající stav.

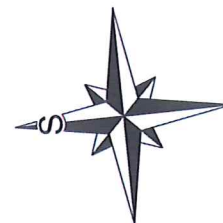

1

Vzorový vzhled vyplnění dodatkových tabulek E 13 s označením příslušných režimů a doby platnosti.

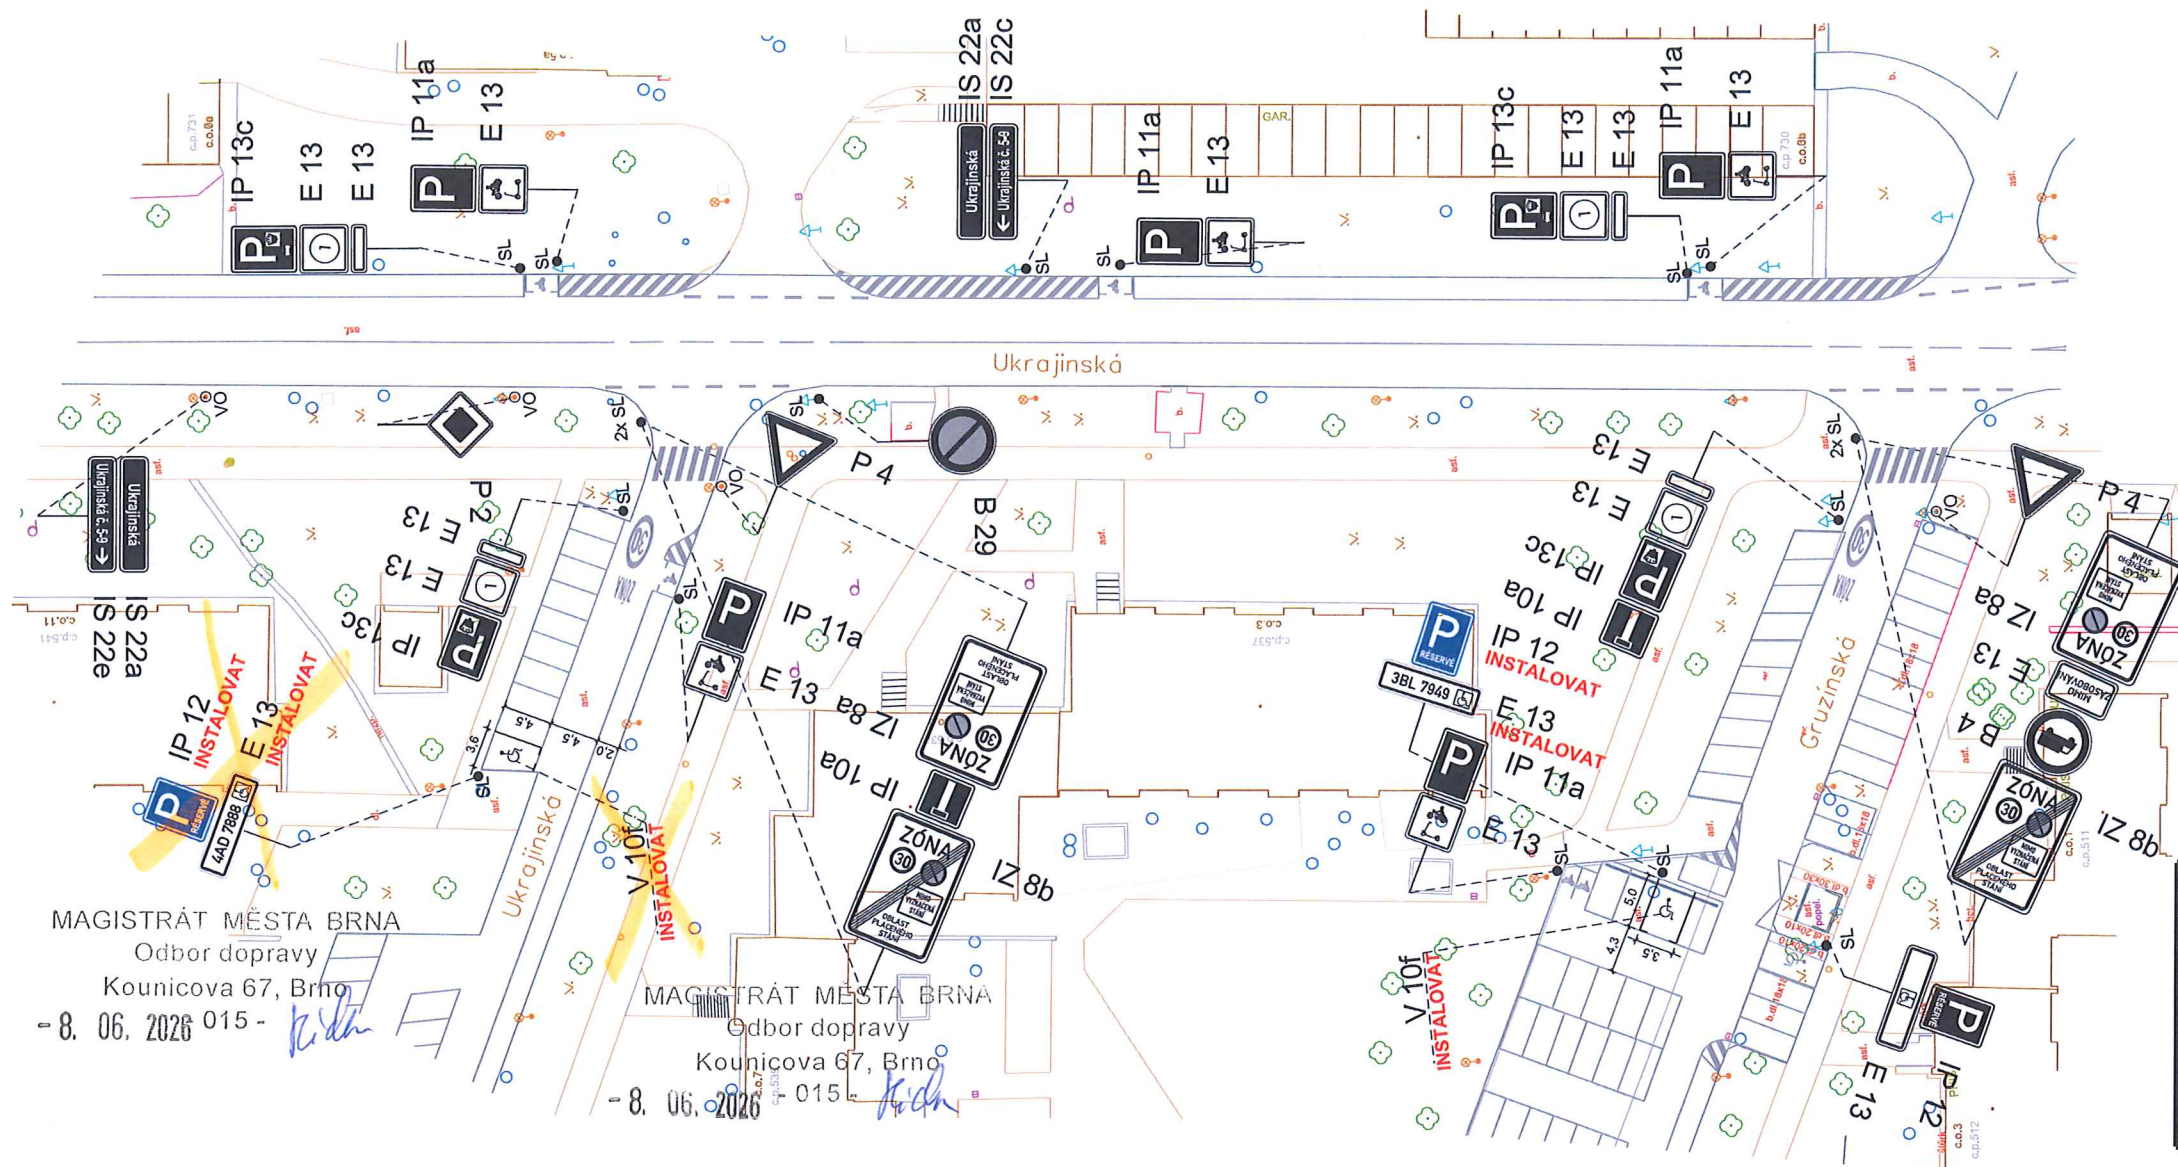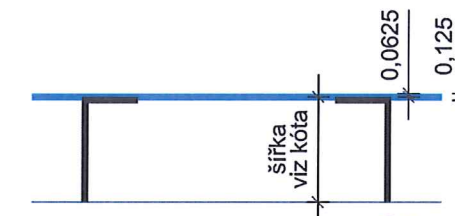

13. 3. 2026
Souhlasíme se ZUK



0304669/2026
MAGISTRÁT MĚSTA BRNA
Odbor dopravy
Kounicova 67, Brno
- 015 - *Kidm*

LEGENDA:

- B 1 $\text{---} V_{1a}$ DOPRAVNÍ ZNAČENÍ STÁVAJÍCÍ
- B 1 $\text{---} V_{1a}$ DOPRAVNÍ ZNAČENÍ NAVRHOVANÉ
- B 1 $\text{---} V_{1a}$ DOPRAVNÍ ZNAČENÍ RUŠENÉ

MAGISTRÁT MĚSTA BRNA
Odbor dopravy
Kounicova 67, Brno
- 8. 06. 2026 015 - *Kidm*

MAGISTRÁT MĚSTA BRNA
Odbor dopravy
Kounicova 67, Brno
- 8. 06. 2026 015 - *Kidm*

VEDOUCÍ ÚDI ING. M. PERNICA	GENER. PROJEKTANT MGR. P. ANDREŠOVÁ	VYPRACOVAL MGR. P. ANDREŠOVÁ	KONTROLOVAL ING. Z. NEČAS	 Brněnské komunikace ÚTVAR DOPRAVNÍHO INŽENÝRSTVÍ
OBJEDNATEL DOKUMENTACE: STATUTÁRNÍ MĚSTO BRNO				
NÁZEV AKCE: OPS 8-02, přechodné DZ fáze B				DATUM BŘEZEN 2026
ULICE UKRAJINSKÁ, GRUZÍNSKÁ- MK				FORMÁT A3
NÁZEV VÝKRESU: PŘECHODNÉ DOPRAVNÍ ZNAČENÍ VYHRAZENÁ PARKOVACÍ STÁNÍ				STUPEŇ A3
				MĚŘÍTKO 1:500
				Č. ZAKÁZKY 0268-2026
				ČÍSLO PARÉ ČÍSLO VÝKRESU 11.1