


UL. UKRAJINSKÁ, GRUZÍNSKÁ - MK

OPS 8-02 SPODNÍ
FÁZE B - LIST Č. 11


Pozn.: Výkresová dokumentace řeší pouze instalaci vyhrazených parkovacích stání, která podléhají rozhodnutí o ZUK.

Veškeré ostatní dopravní značení bylo vyřešeno v rámci výkresové dokumentace fáze A pro tuto oblast a v tomto výkresu je zobrazeno jako stávající stav.

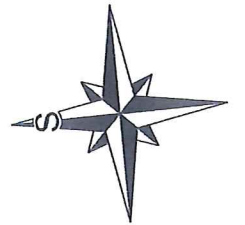

1

Vzorový vzhled vyplnění dodatkových tabulek E 13 s označením příslušných režimů a doby platnosti.

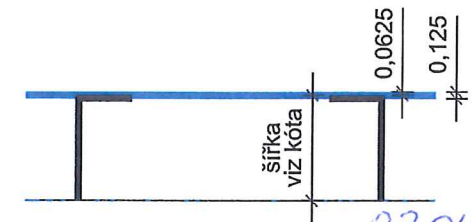

Vzorový vzhled instalovaného značení V 10g, při kombinaci s V 10 a/e/f (dle VL 24).


MAGISTRÁT MĚSTA BRNA
Odbor dopavy
Kounicova 67, Brno
- 015 - *J. J. J.*

13. 3. 2026
Souhlasíme se ZUK



LEGENDA:

- B 1 V 1a DOPRAVNÍ ZNAČENÍ STÁVAJÍCÍ
- B 1 Instalovat V 1a Instalovat DOPRAVNÍ ZNAČENÍ NAVRHOVANÉ
- B 1 Odstranit V 1a Odstranit DOPRAVNÍ ZNAČENÍ RUŠENÉ

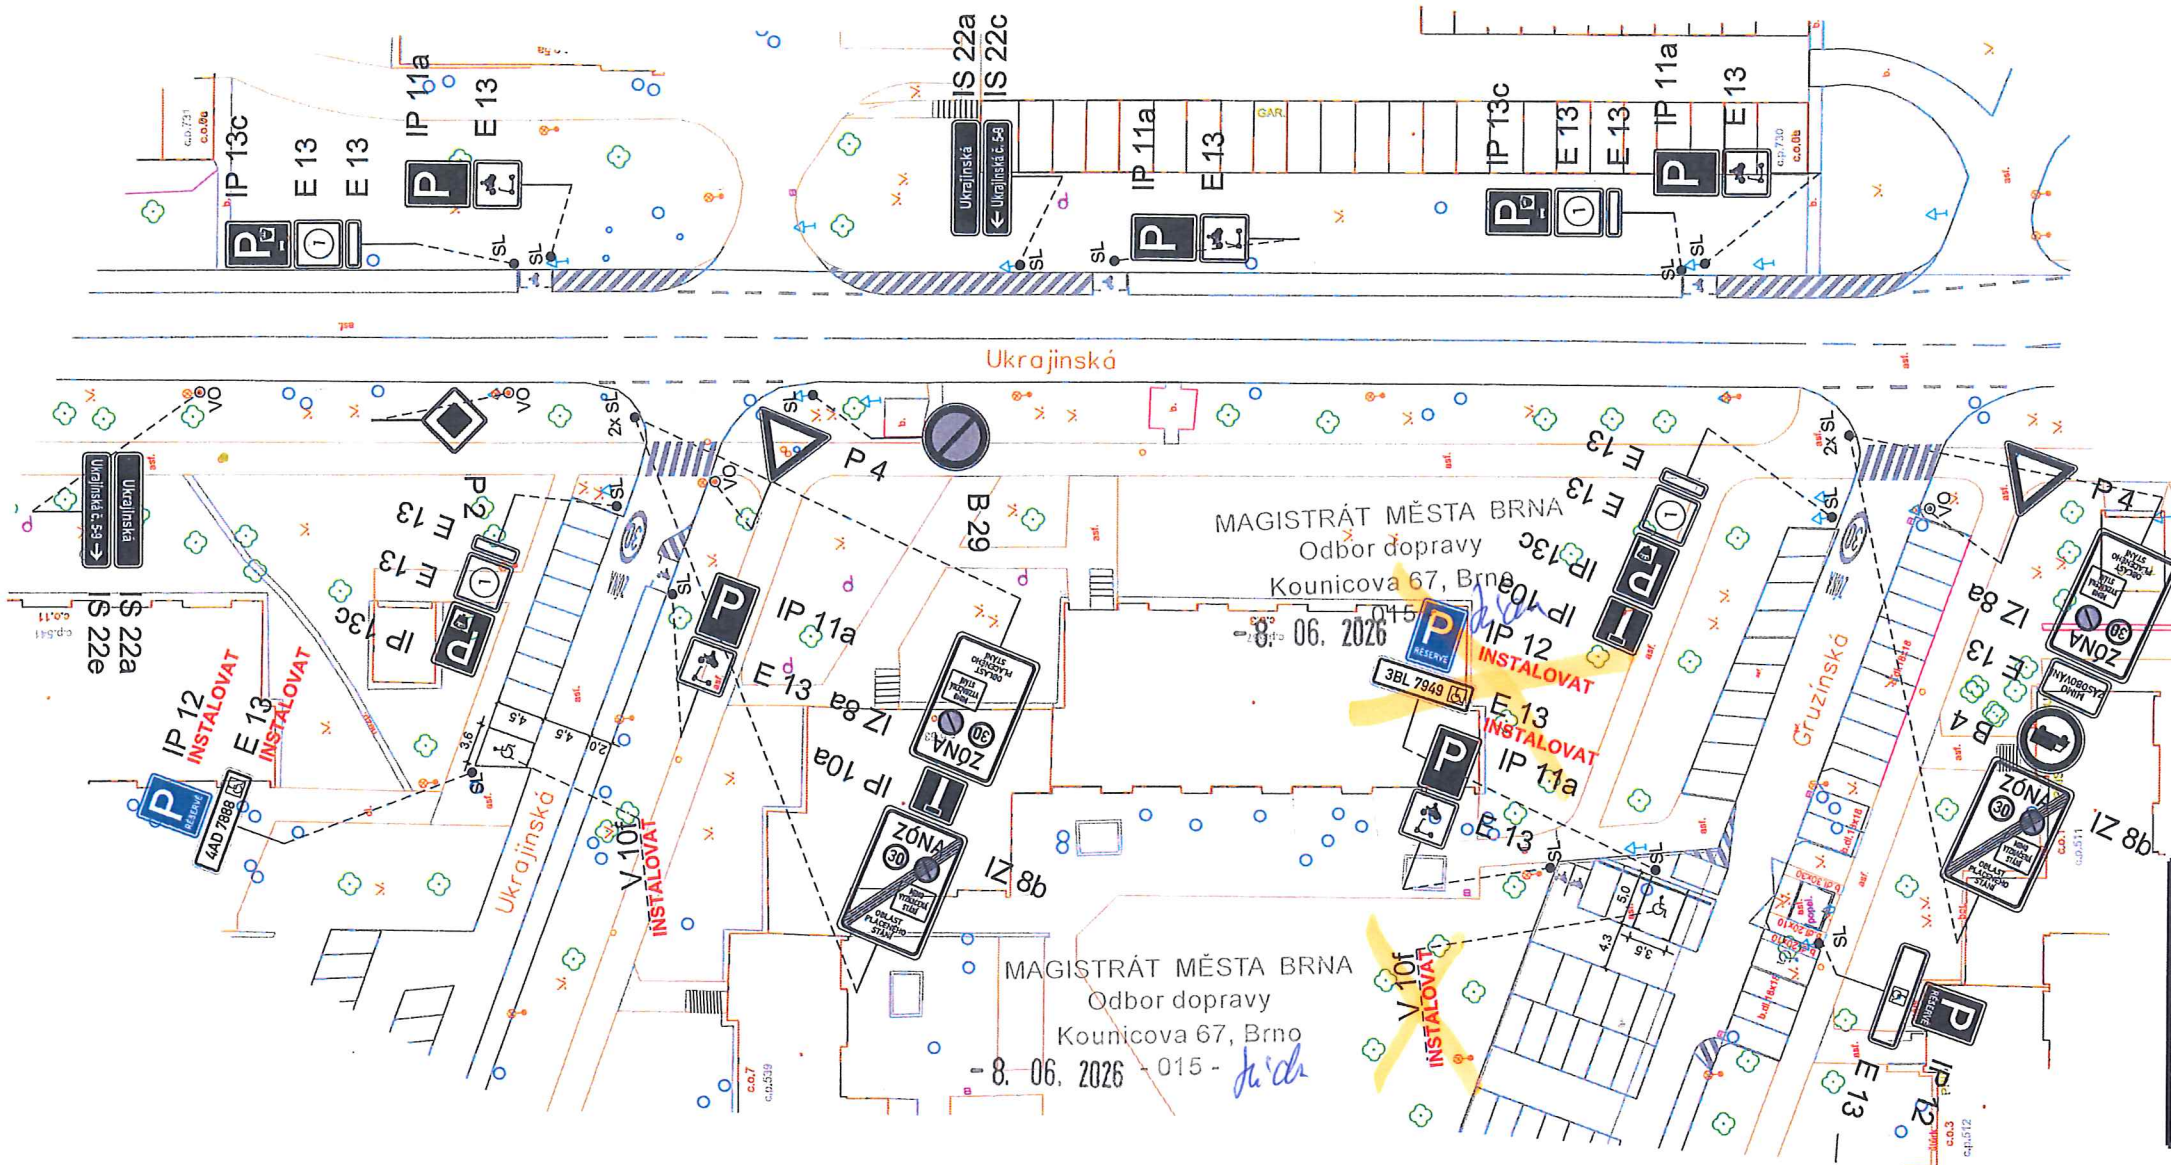

VEDOUČÍ ÚDI ING. M. PERNICA	GENER. PROJEKTANT MGR. P. ANDREŠOVÁ	VYPRACOVAL MGR. P. ANDREŠOVÁ	KONTROLOVAL ING. Z. NEČAS	 Brněnské komunikace ÚTVAR DOPRAVNÍHO INŽENÝRSTVÍ
OBJEDNATEL DOKUMENTACE: STATUTÁRNÍ MĚSTO BRNO				
NÁZEV AKCE: OPS 8-02, přechodné DZ fáze B				DATUM BŘEZEN 2026
ULICE UKRAJINSKÁ, GRUZÍNSKÁ- MK				FORMÁT A3
NÁZEV VÝKRESU: PŘECHODNÉ DOPRAVNÍ ZNAČENÍ VYHAZENÁ PARKOVACÍ STÁNÍ				STUPEŇ A3
				MĚŘÍTKO 1:500
				Č. ZAKÁZKY 0268-2026
				ČÍSLO PARÉ ČÍSLO VÝKRESU 11.1