



UL. ŠVERMOVA - MK
 OPS 8-02 SPODNÍ
 FÁZE B - LIST Č. 05

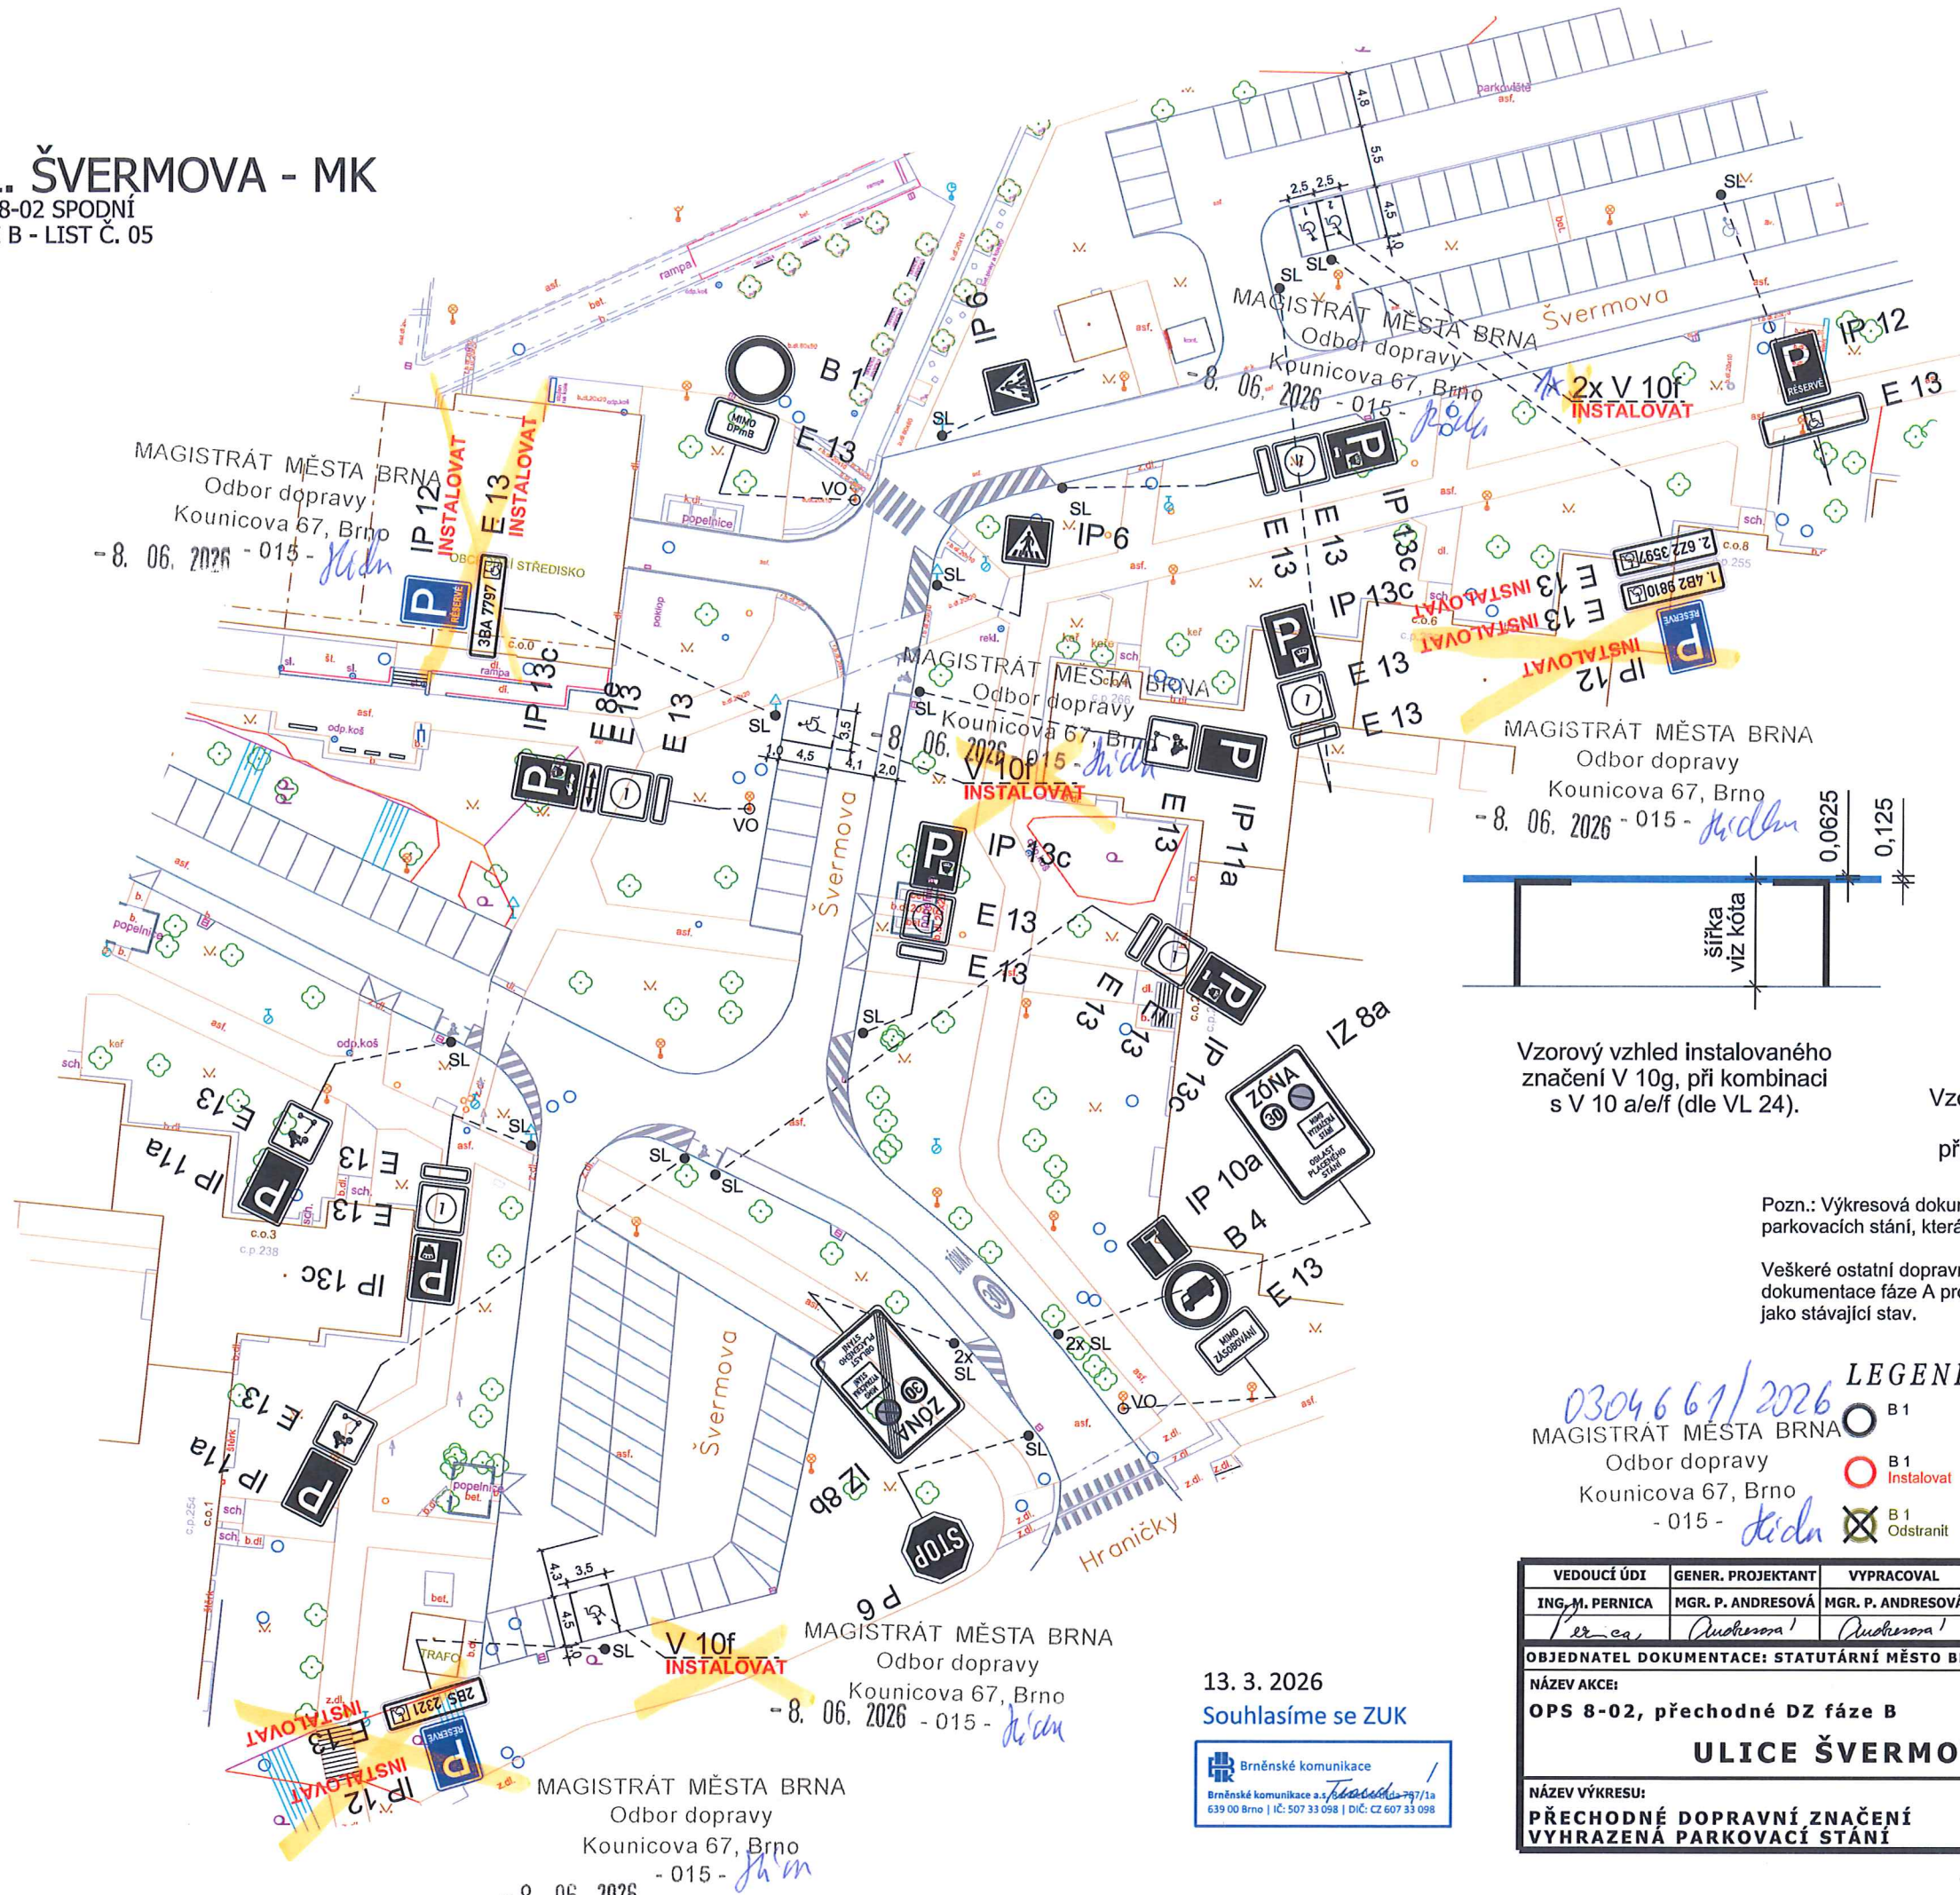

ZÓNA C
 V PRACOVNÍ DNY 17-6h
 S OPRAVNĚNÍM
 NEBO PO ZAPLACENÍ
 CENY NA MÍSTĚ

OBLAST 8-02

1

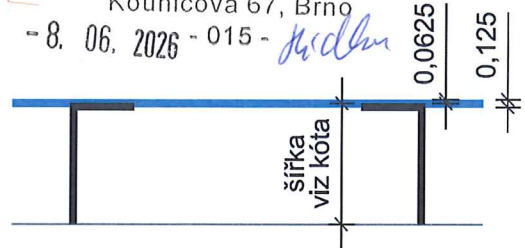

Vzorový vzhled instalovaného značení V 10g, při kombinaci s V 10 a/e/f (dle VL 24).

Vzorový vzhled vyplnění dodatkových tabulek E 13 s označením příslušných režimů a doby platnosti.

Pozn.: Výkresová dokumentace řeší pouze instalaci vyhrazených parkovacích stání, která podléhají rozhodnutí ze ZUK.

Veškeré ostatní dopravní značení bylo vyřešeno v rámci výkresové dokumentace fáze A pro tuto oblast a v tomto výkrese je zobrazeno jako stávající stav.

- LEGENDA:**
- 0304661/2026
MAGISTRÁT MĚSTA BRNA Odbor dopravy Kounicova 67, Brno - 015 - *Jedln*
 - B 1 / - V 1a - DOPRAVNÍ ZNAČENÍ STÁVAJÍCÍ
 - B 1 Instalovat / - V 1a Instalovat DOPRAVNÍ ZNAČENÍ NAVRHOVANÉ
 - ⊗ B 1 Odstranit / * - V 1a Odstranit DOPRAVNÍ ZNAČENÍ RUŠENÉ

13. 3. 2026
 Souhlasíme se ZUK

| | | | | |
|---|--|---------------------------------|------------------------------|---|
| VEDOUCÍ ÚDI ING. M. PERNICA | GENER. PROJEKTANT MGR. P. ANDRESOVÁ | VYPRACOVAL MGR. P. ANDRESOVÁ | KONTROLOVAL ING. Z. NEČAS | Brněnské komunikace ÚTVAR DOPRAVNÍHO INŽENÝRSTVÍ |
| OBJEDNATEL DOKUMENTACE: STATUTÁRNÍ MĚSTO BRNO | | | | |
| NÁZEV AKCE: OPS 8-02, přechodné DZ fáze B | | | | DATUM BŘEZEN 2026 |
| ULICE ŠVERMOVA - MK | | | | FORMÁT A3 |
| | | | | STUPEŇ |
| NÁZEV VÝKRESU: PŘECHODNÉ DOPRAVNÍ ZNAČENÍ VYHRAZENÁ PARKOVACÍ STÁNÍ | | | | MĚŘÍTKO 1:500 |
| | | | | Č. ZAKÁZKY 0268-2026 |
| | | | | ČÍSLO PARÉ ČÍSLO VÝKRESU 05.1 |

MAGISTRÁT MĚSTA BRNA
 Odbor dopravy
 Kounicova 67, Brno
 - 015 - *Jedln*
 - 8. 06. 2026

MAGISTRÁT MĚSTA BRNA
 Odbor dopravy
 Kounicova 67, Brno
 - 015 - *Jedln*

MAGISTRÁT MĚSTA BRNA
 Odbor dopravy
 Kounicova 67, Brno
 - 8. 06. 2026 - 015 - *Jedln*

MAGISTRÁT MĚSTA BRNA
 Odbor dopravy
 Kounicova 67, Brno
 - 06. 2026 - 015 - *Jedln*

MAGISTRÁT MĚSTA BRNA
 Odbor dopravy
 Kounicova 67, Brno
 - 8. 06. 2026 - 015 - *Jedln*