



**UL. ŠVERMOVA - MK**  
 OPS 8-02 SPODNÍ  
 FÁZE B - LIST Č. 05

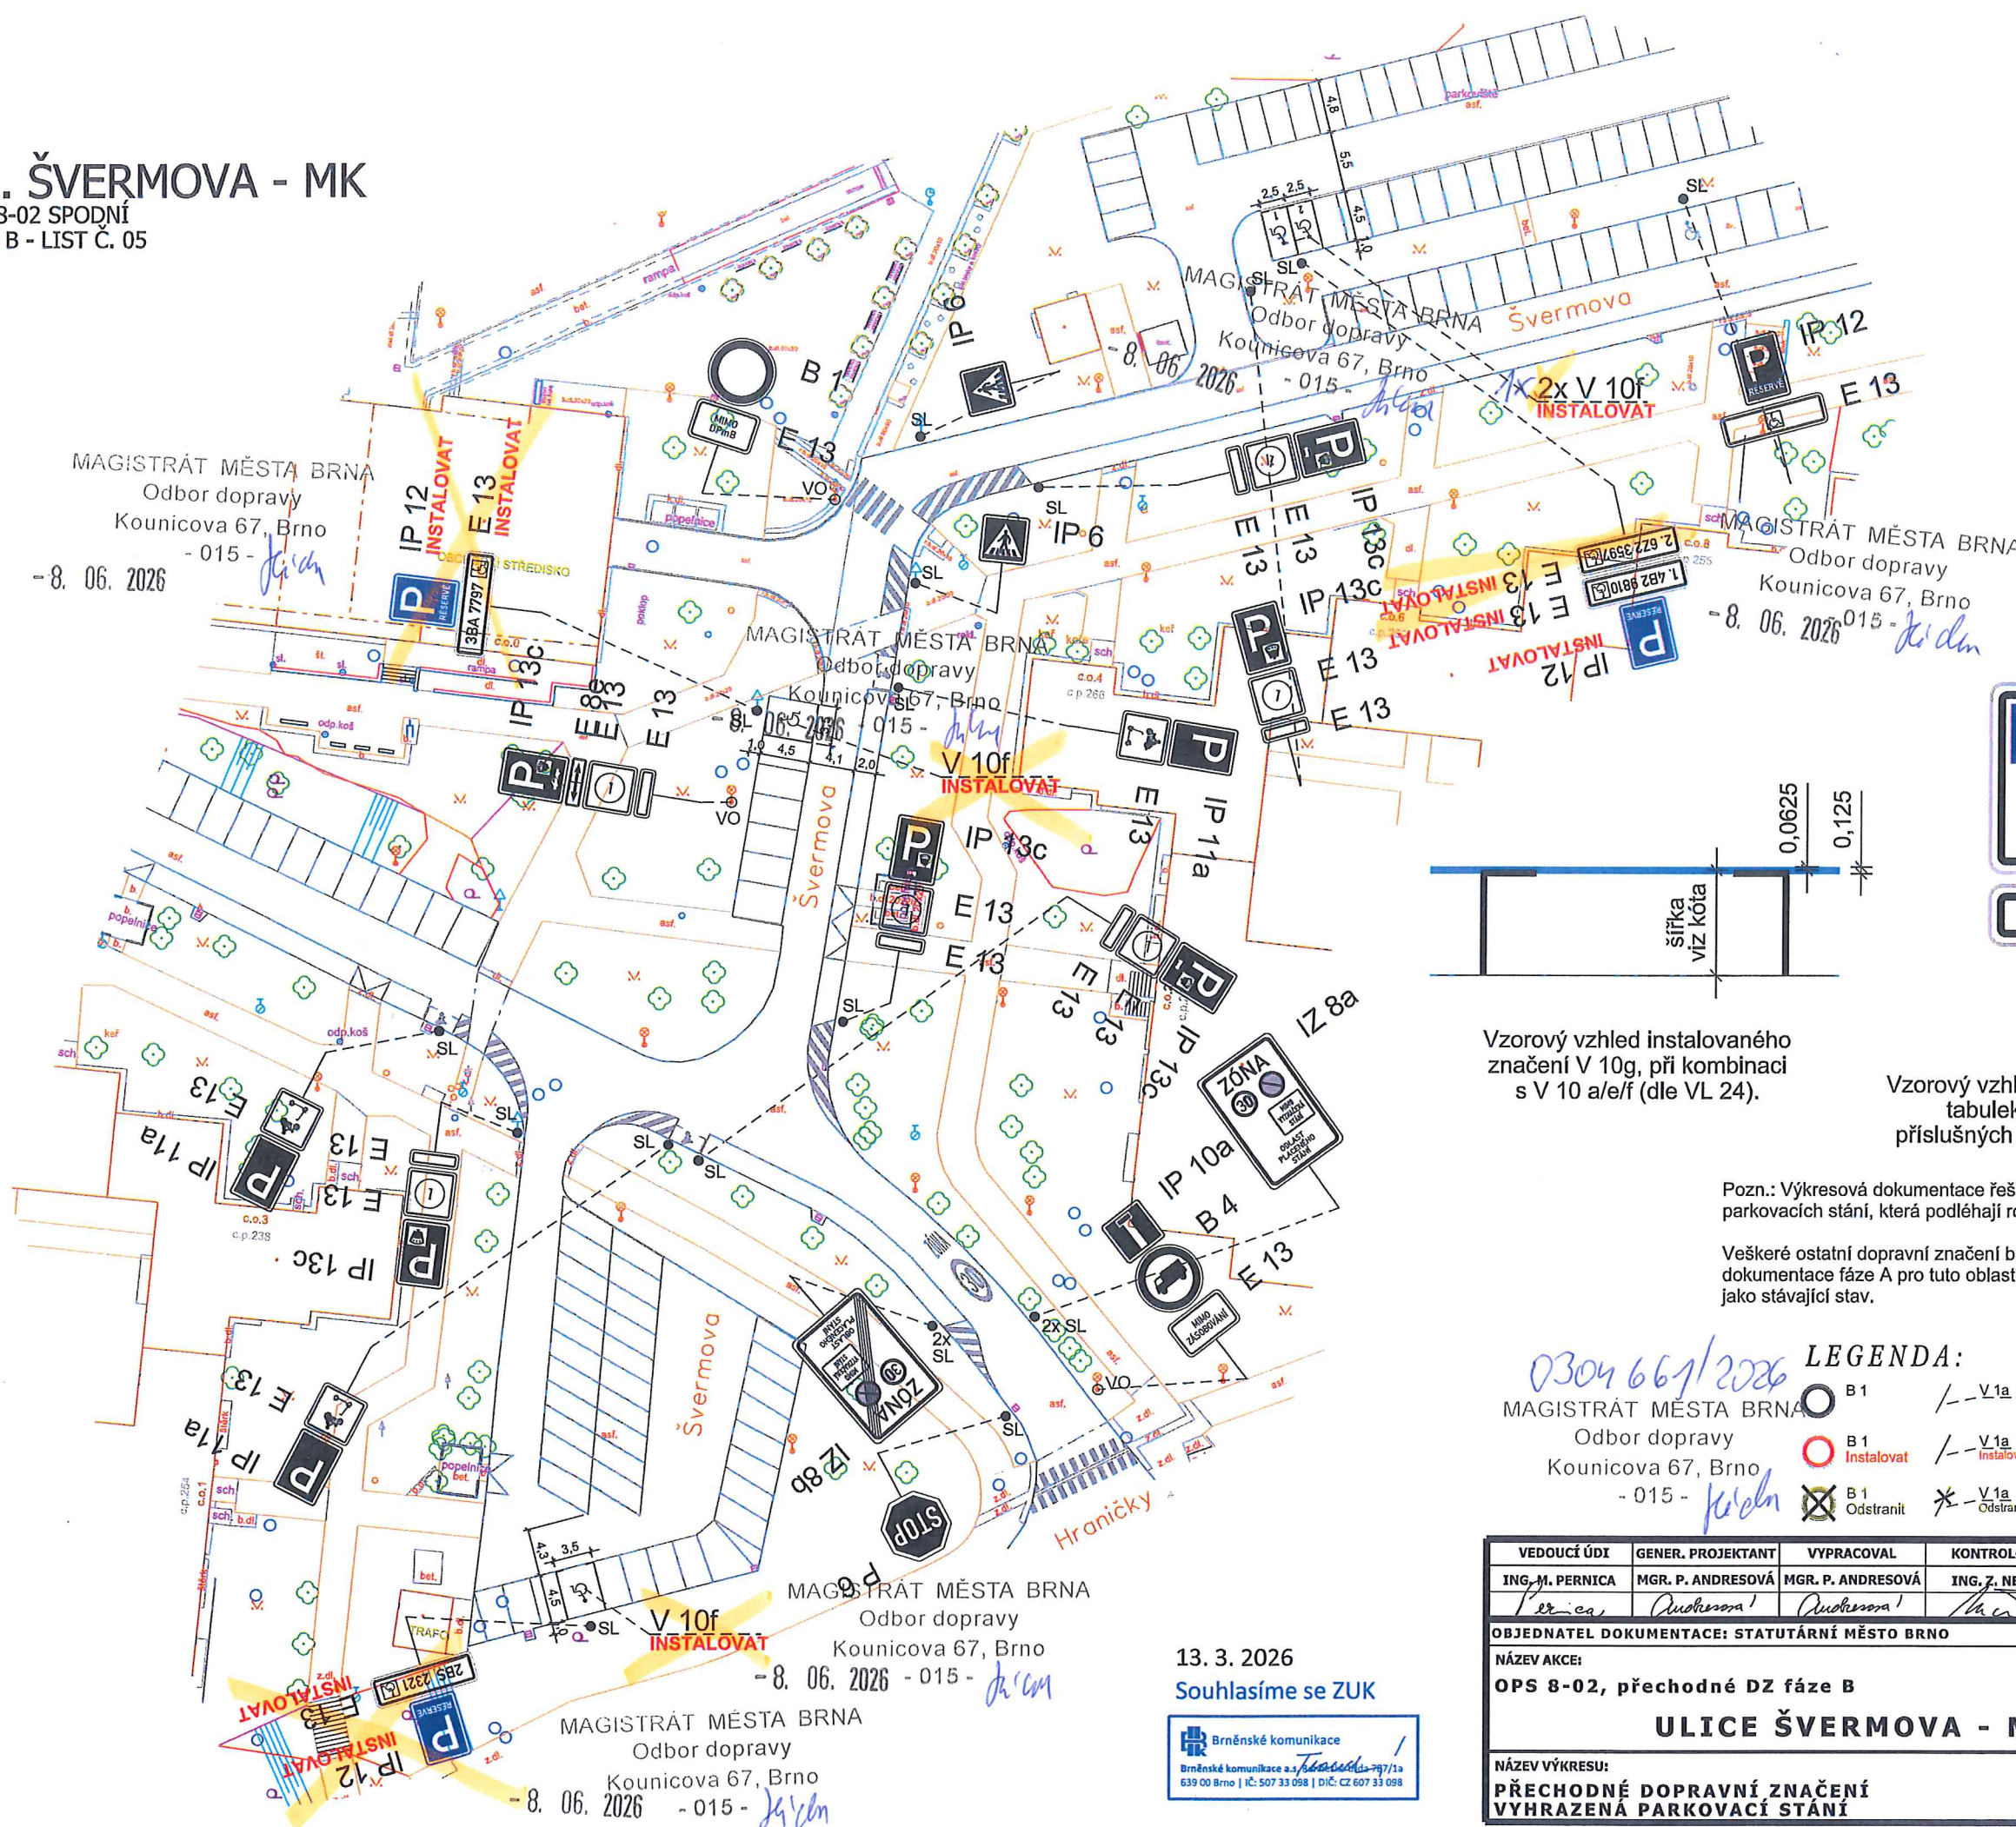

**ZÓNA C**  
 V PRACOVNÍ DNY 17-6h  
 S OPRAVNĚNÍM  
 NEBO PO ZAPLACENÍ  
 CENY NA MÍSTĚ

**OBLAST 8-02**

1

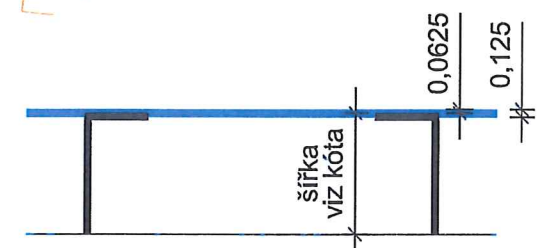

Vzorový vzhled instalovaného značení V 10g, při kombinaci s V 10 a/e/f (dle VL 24).

Vzorový vzhled vyplnění dodatkových tabulek E 13 s označením příslušných režimů a doby platnosti.

Pozn.: Výkresová dokumentace řeší pouze instalaci vyhrazených parkovacích stání, která podléhají rozhodnutí o ZUK.

Veškeré ostatní dopravní značení bylo vyřešeno v rámci výkresové dokumentace fáze A pro tuto oblast a v tomto výkrese je zobrazeno jako stávající stav.

- LEGENDA:**
- B 1 / - - V 1a - DOPRAVNÍ ZNAČENÍ STÁVAJÍCÍ
  - B 1 Instalovat / - - V 1a Instalovat DOPRAVNÍ ZNAČENÍ NAVRHOVANÉ
  - ✗ B 1 Odstranit / ✗ - V 1a Odstranit DOPRAVNÍ ZNAČENÍ RUŠENÉ

VEDOUČÍ ÚDI ING. M. PERNICA	GENER. PROJEKTANT MGR. P. ANDRESOVÁ	VYPRACOVAL MGR. P. ANDRESOVÁ	KONTROLOVAL ING. Z. NEČAS	Brněnské komunikace ÚTVAR DOPRAVNÍHO INŽENÝRSTVÍ
OBJEDNATEL DOKUMENTACE: STATUTÁRNÍ MĚSTO BRNO				
NÁZEV AKCE: <b>OPS 8-02, přechodné DZ fáze B</b>				DATUM BŘEZEN 2026
<b>ULICE ŠVERMOVA - MK</b>				FORMÁT A3
NÁZEV VÝKRESU: <b>PŘECHODNÉ DOPRAVNÍ ZNAČENÍ          VYHAZENÁ PARKOVACÍ STÁNÍ</b>				STUPEŇ
				MĚŘÍTKO 1:500
				Č. ZAKÁZKY 0268-2026
				ČÍSLO PARÉ ČÍSLO VÝKRESU <b>05.1</b>

13. 3. 2026  
 Souhlasíme se ZUK

MAGISTRÁT MĚSTA BRNA  
 Odbor dopravy  
 Kounicova 67, Brno  
 - 8. 06. 2026 - 015 - *J. Sedláček*

MAGISTRÁT MĚSTA BRNA  
 Odbor dopravy  
 Kounicova 67, Brno  
 - 8. 06. 2026 - 015 - *J. Sedláček*

