
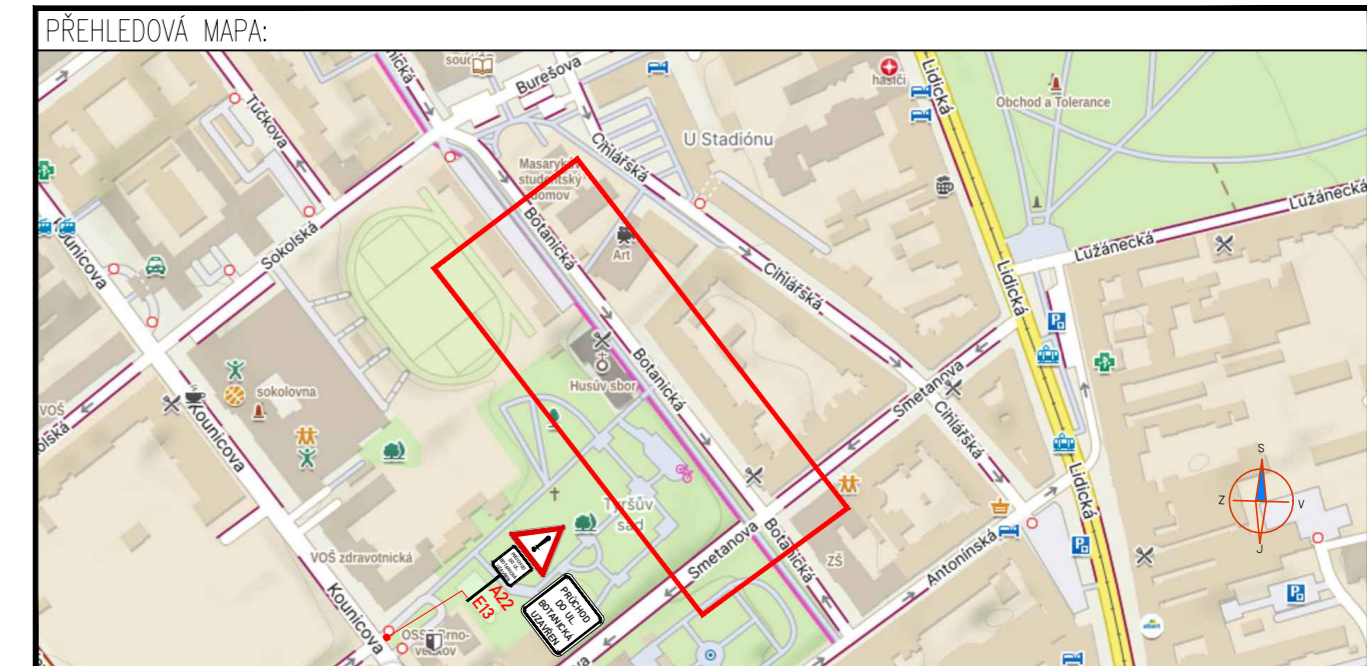


# ETAPA 03

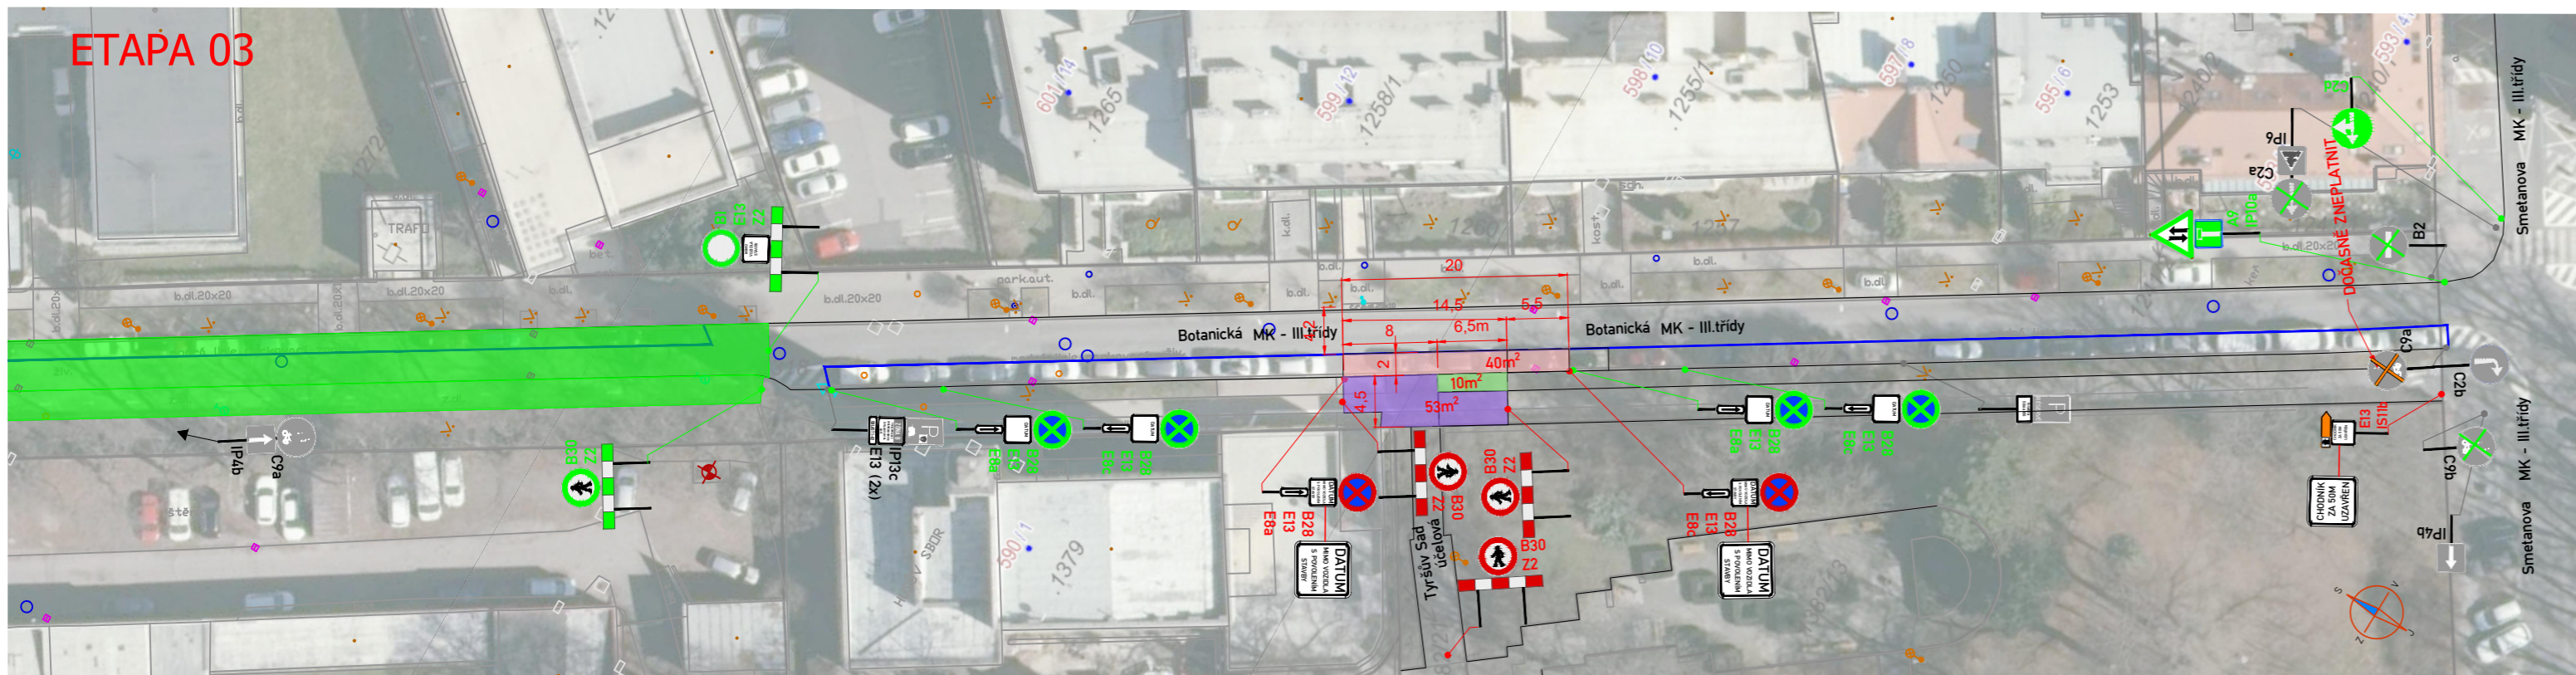

POTVRZENÍ SOUHLASU S PROJEKTOVOU DOKUMENTACÍ DOPRAVNÍHO ZNAČENÍ, SE ZUK A UZAVÍRKOU:


**LEGENDA:**

	IP4 PROVIZORNÍ SVISLÉ DZ		PRACOVNÍ MÍSTO - ZÁBOR VOZOVKY
	IP4 STÁVAJÍCÍ ÚPRAVA SVISLÉHO DOPRAVNÍHO ZNAČENÍ		PRACOVNÍ MÍSTO - ZÁBOR CHODNÍK
	IP4 ZRUŠENÉ SVISLÉ DOPRAVNÍ ZNAČENÍ		PRACOVNÍ MÍSTO - ZELEŇ

**POZNÁMKA:**

- Umístění dopravního značení dle TP č.65 (Zásady pro dopravní značení na pozemních komunikacích) a TP 66 - (Zásady pro označování pracovních míst na pozemních komunikacích)
- Vodorovné dopravní značení bude realizováno dle TP 133
- **Přechodné DZ B28 bude osazeno 7 dní před začátkem stavby**
- **Stavba zajistí oplocení staveniště**

ZNAKOM s.r.o. – Olomoucká 1177/178, Slatina, 627 00 Brno, TEL. 602 332 710, ZNAKOM@ZNAKOM.CZ			
Vypracoval: Michaela Strakošová podpis: <i>Strakošová</i>	Zodpovědný projektant: Michaela Strakošová podpis: <i>Strakošová</i>	Ředitel/Technická kontrola: Petr Bednář podpis: <i>Bednář</i>	
ZNAKOM s.r.o., Olomoucká 1177/178, 62700 Brno			

Místo:	MČ BRNO – STŘED (KÚ. VEVEŘÍ)	Číslo zak.:	26Z10929
Komunikace:	MÍSTNÍ KOMUNIKACE (BOTANICKÁ)	Formát:	297x800
Staničení úseku:	BEZ STANIČENÍ	Datum:	08.06.2026
Akce:	Tyršův sad - bezbariérový přístup	Číslo přílohy:	2
Obsah:	PŘECHODNÁ ÚPRAVA DOPRAVNÍHO ZNAČENÍ		