UL. UZBECKÁ, NA PÍSKOVÉ CESTĚ - MK

OPS 8-02 SPODNÍ
FÁZE B - LIST Č. 09

Pozn.: Výkresová dokumentace řeší pouze instalaci vyhrazených parkovacích stání, která podléhají rozhodnutí o ZUK.

Veškeré ostatní dopravní značení bylo vyřešeno v rámci výkresové dokumentace fáze A pro tuto oblast a v tomto výkrese je zobrazeno jako stávající stav.

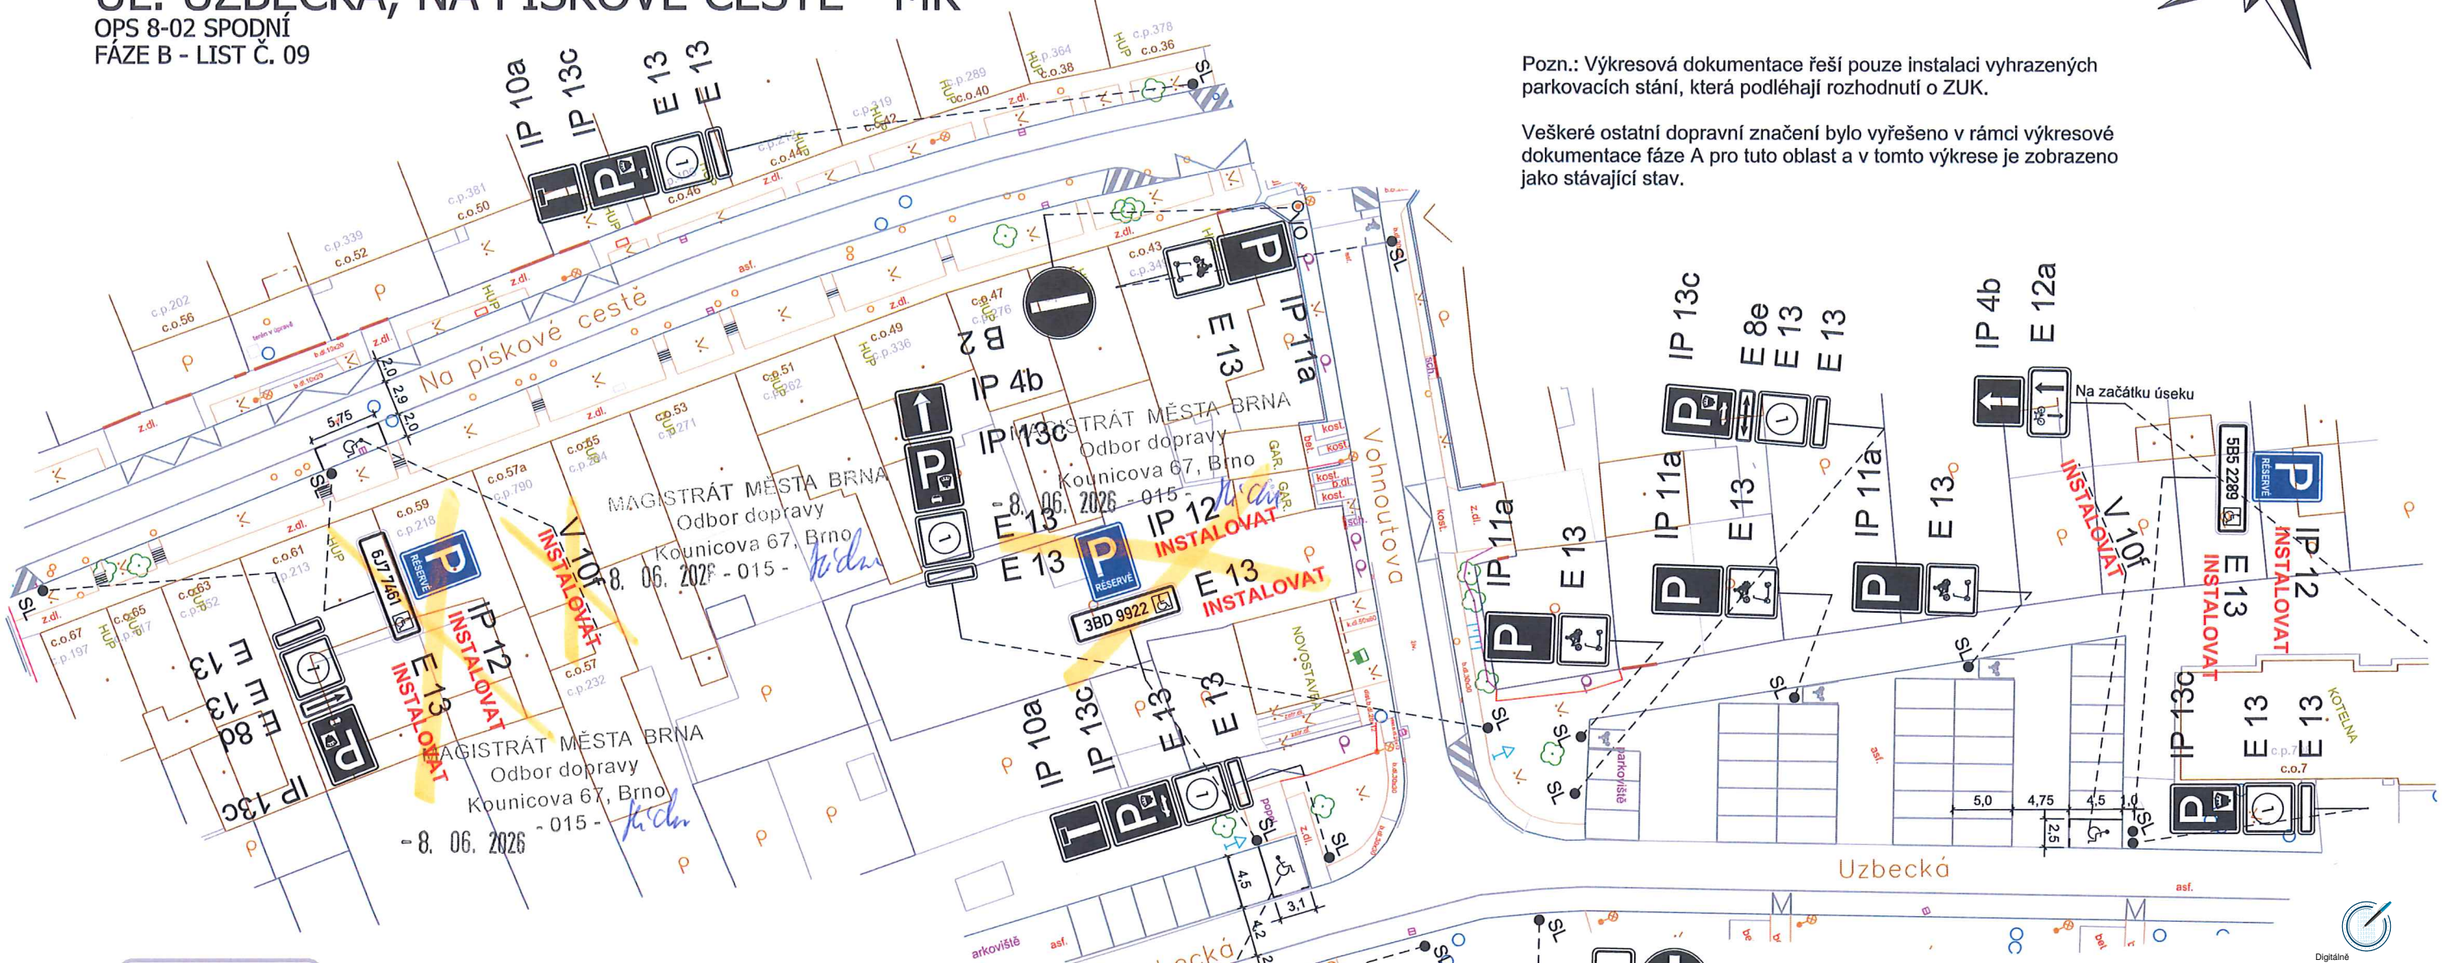

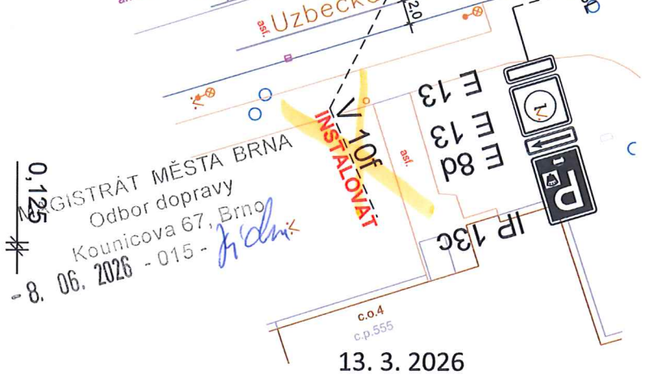

Digitálně podepsal Ing. Jaroslava Hédlová
10.07.2026 10:21

LEGENDA:

B 1	V 1a	DOPRAVNÍ ZNAČENÍ STÁVAJÍCÍ
B 1 Instalovat	V 1a Instalovat	DOPRAVNÍ ZNAČENÍ NAVRHOVANÉ
B 1 Odstranit	V 1a Odstranit	DOPRAVNÍ ZNAČENÍ RUŠENÉ

0384667/2026

MAGISTRÁT MĚSTA BRNA
Odbor dopravy
Kounicova 67, Brno
- 015 -

13. 3. 2026
Souhlasíme se ZUK

Brněnské komunikace
Brněnské komunikace a.s. Hlinky 118a, 767/1a
639 00 Brno | IČ: 507 33 098 | DIČ: CZ 607 33 098

ZÓNA C
V PRACOVNÍ DNY 17-6h
S OPRÁVNĚNÍM
NEBO PO ZAPLACENÍ
CENY NA MÍSTĚ

OBLAST 8-02

1

Vzorový vzhled vyplnění dodatkových tabulek E 13 s označením příslušných režimů a doby platnosti.

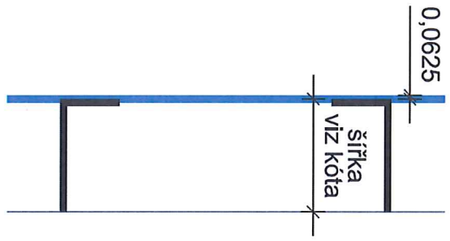

Vzorový vzhled instalovaného značení V 10g, při kombinaci s V 10 a/e/f (dle VL 24).

VEDOUCÍ ÚDI	GENER. PROJEKTANT	VYPRACOVAL	KONTROLOVAL	Brněnské komunikace ÚTVAR DOPRAVNÍHO INŽENÝRSTVÍ
ING. M. PERNICA	MGR. P. ANDRESOVÁ	MGR. P. ANDRESOVÁ	ING. Z. NEČAS	

OBJEDNATEL DOKUMENTACE: STATUTÁRNÍ MĚSTO BRNO		DATUM	BŘEZEN 2026
NÁZEV AKCE: OPS 8-02, přechodné DZ fáze B ULICE UZBECKÁ, NA PÍSKOVÉ CESTĚ - MK		FORMÁT	A3
		STUPEŇ	
		MĚŘÍTKO	1:500
		Č. ZAKÁZKY	0268-2026
NÁZEV VÝKRESU: PŘECHODNÉ DOPRAVNÍ ZNAČENÍ VYHRAZENÁ PARKOVACÍ STÁNÍ		ČÍSLO PARÉ	ČÍSLO VÝKRESU 09.1