UL. UZBECKÁ, NA PÍSKOVÉ CESTĚ - MK

OPS 8-02 SPODNÍ
FÁZE B - LIST Č. 09

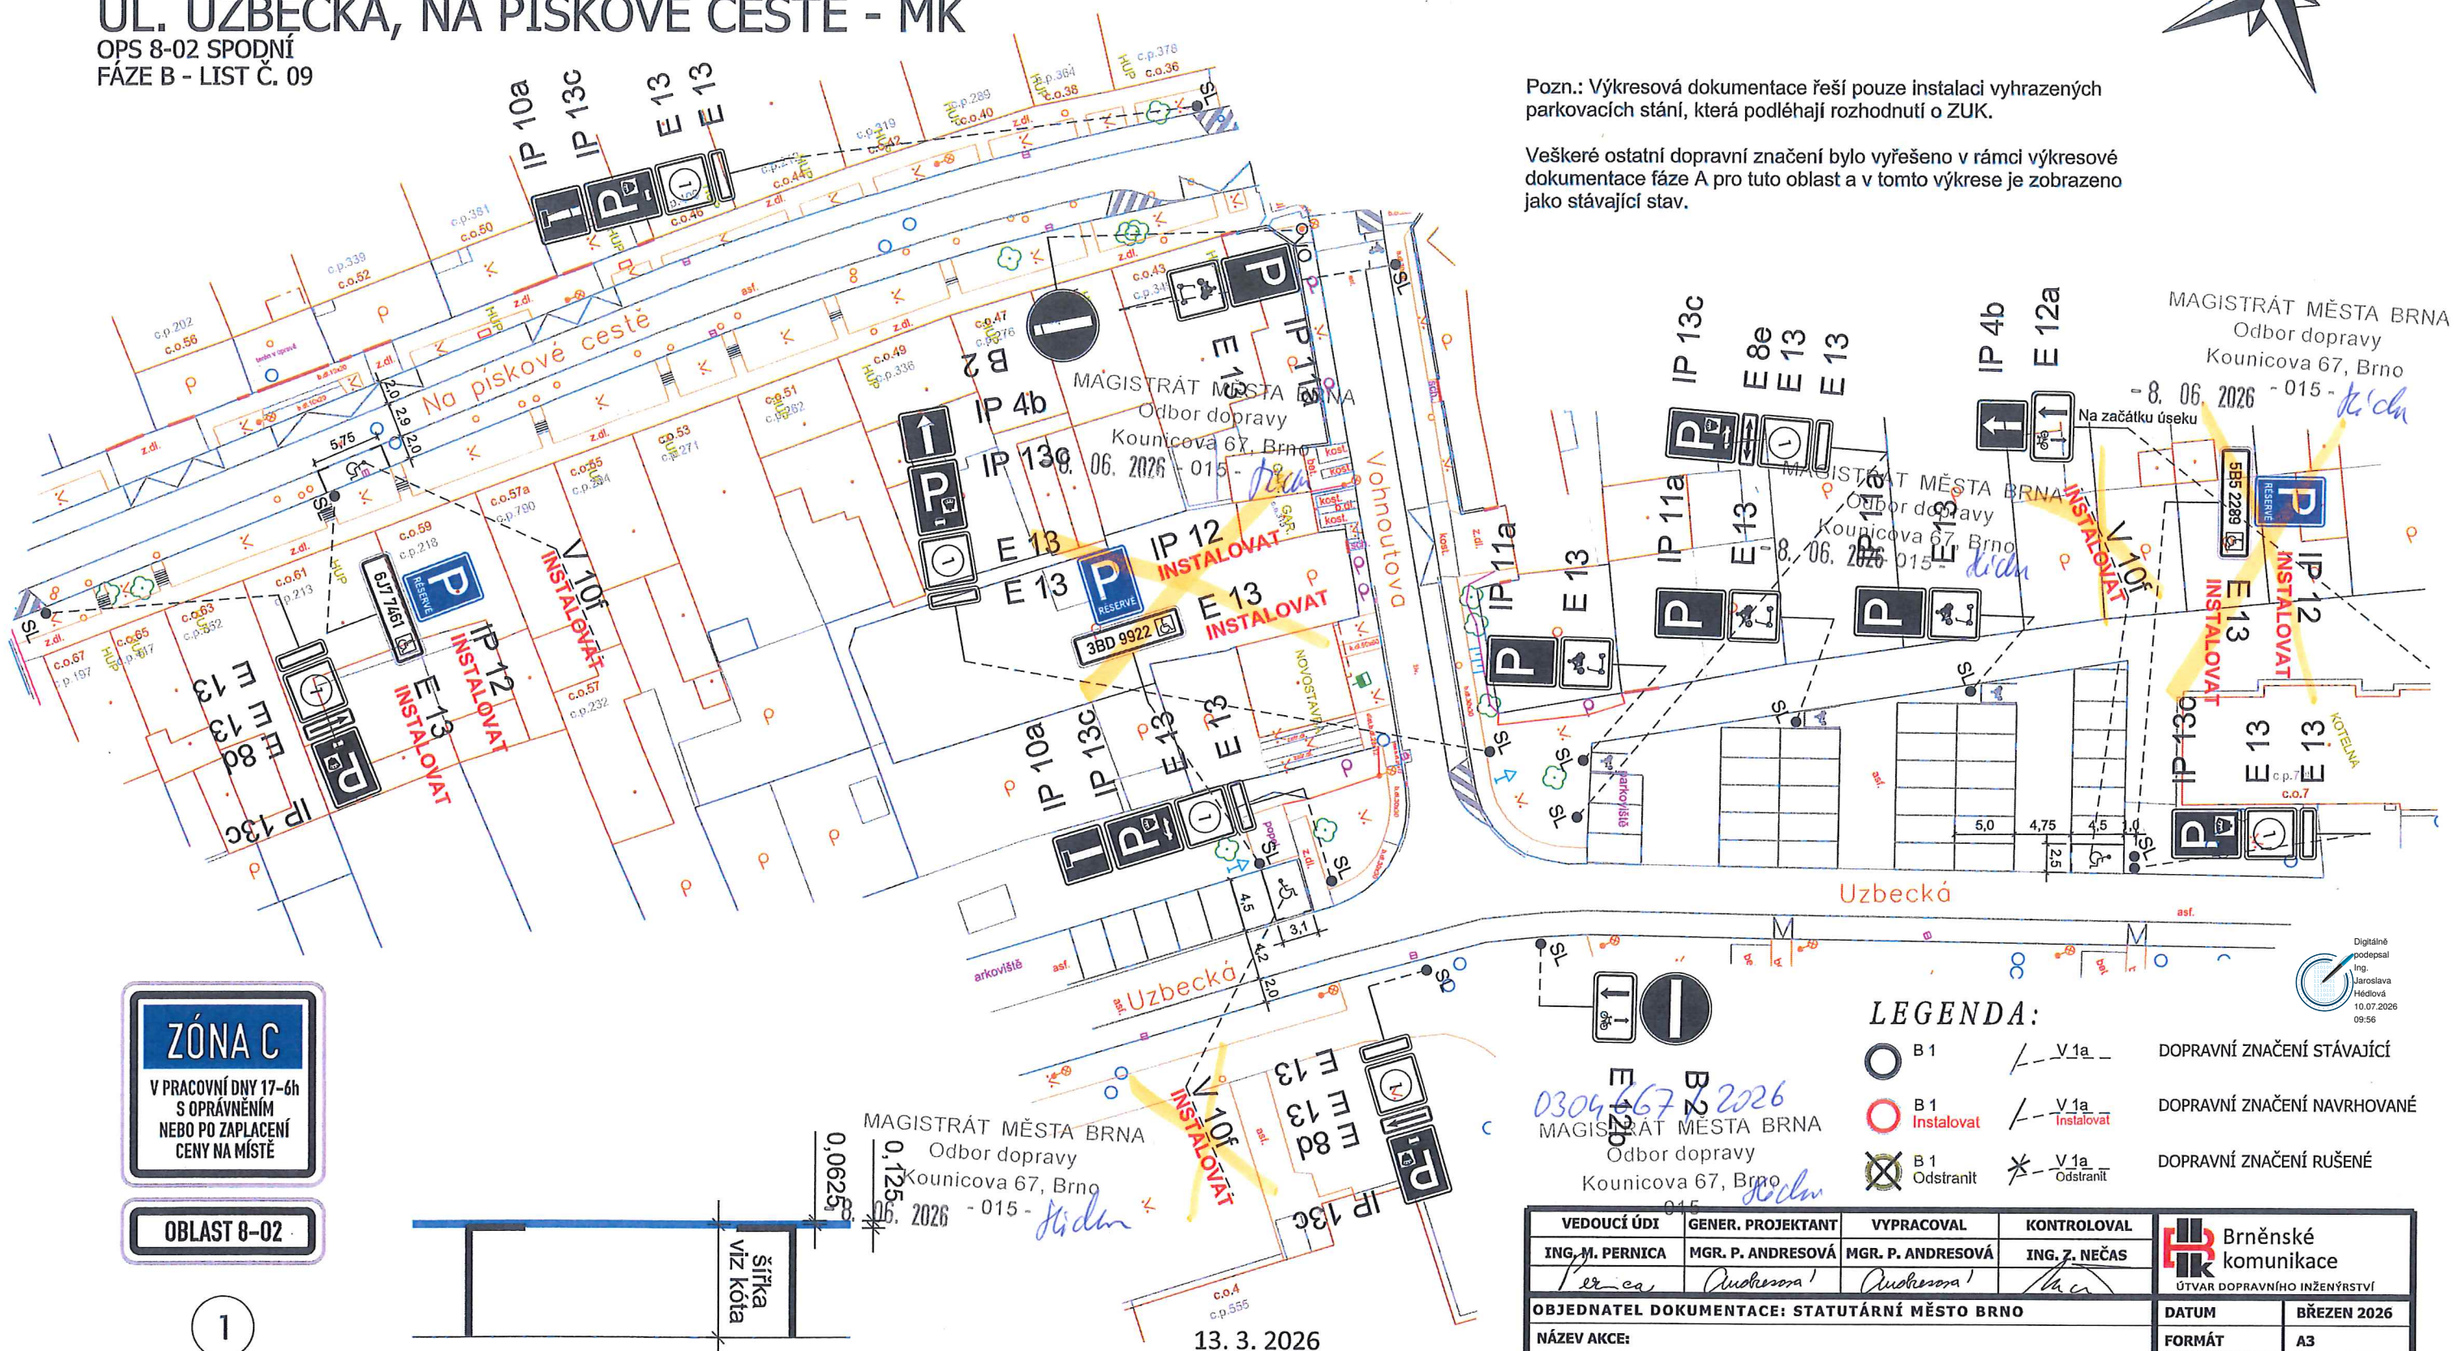

Pozn.: Výkresová dokumentace řeší pouze instalaci vyhrazených parkovacích stání, která podléhají rozhodnutí o ZUK.

Veškeré ostatní dopravní značení bylo vyřešeno v rámci výkresové dokumentace fáze A pro tuto oblast a v tomto výkrese je zobrazeno jako stávající stav.

Vzorový vzhled vyplnění dodatkových tabulek E 13 s označením příslušných režimů a doby platnosti.

Vzorový vzhled instalovaného značení V 10g, při kombinaci s V 10 a/e/f (dle VL 24).

MAGISTRÁT MĚSTA BRNA
Odbor dopravy
Kounicova 67, Brno
- 015 -

13. 3. 2026

Souhlasíme se ZUK

Brněnské komunikace
Brněnské komunikace a.s. / Soběšická 767/1a
639 00 Brno | IČ: 507 33 098 | DIČ: CZ 607 33 098

Digitálně podepsal Ing. Jaroslava Hédlová
10.07.2026 09:56

LEGENDA:

B 1	V 1a	DOPRAVNÍ ZNAČENÍ STÁVAJÍCÍ
B 1 Instalovat	V 1a Instalovat	DOPRAVNÍ ZNAČENÍ NAVRHOVANÉ
B 1 Odstranit	V 1a Odstranit	DOPRAVNÍ ZNAČENÍ RUŠENÉ

VEDOUCÍ ÚDI	GENER. PROJEKTANT	VYPRACOVAL	KONTROLOVAL	Brněnské komunikace ÚTVAR DOPRAVNÍHO INŽENÝRSTVÍ
ING. M. PERNICA	MGR. P. ANDRESOVÁ	MGR. P. ANDRESOVÁ	ING. Z. NEČAS	

OBJEDNATEL DOKUMENTACE: STATUTÁRNÍ MĚSTO BRNO	DATUM	BŘEZEN 2026
NÁZEV AKCE: OPS 8-02, přechodné DZ fáze B ULICE UZBECKÁ, NA PÍSKOVÉ CESTĚ - MK	FORMÁT	A3
	STUPEŇ	
	MĚŘÍTKO	1:500
	Č. ZAKÁZKY	0268-2026
NÁZEV VÝKRESU: PŘECHODNÉ DOPRAVNÍ ZNAČENÍ VYHRAZENÁ PARKOVACÍ STÁNÍ	ČÍSLO PARÉ	ČÍSLO VÝKRESU 09.1