
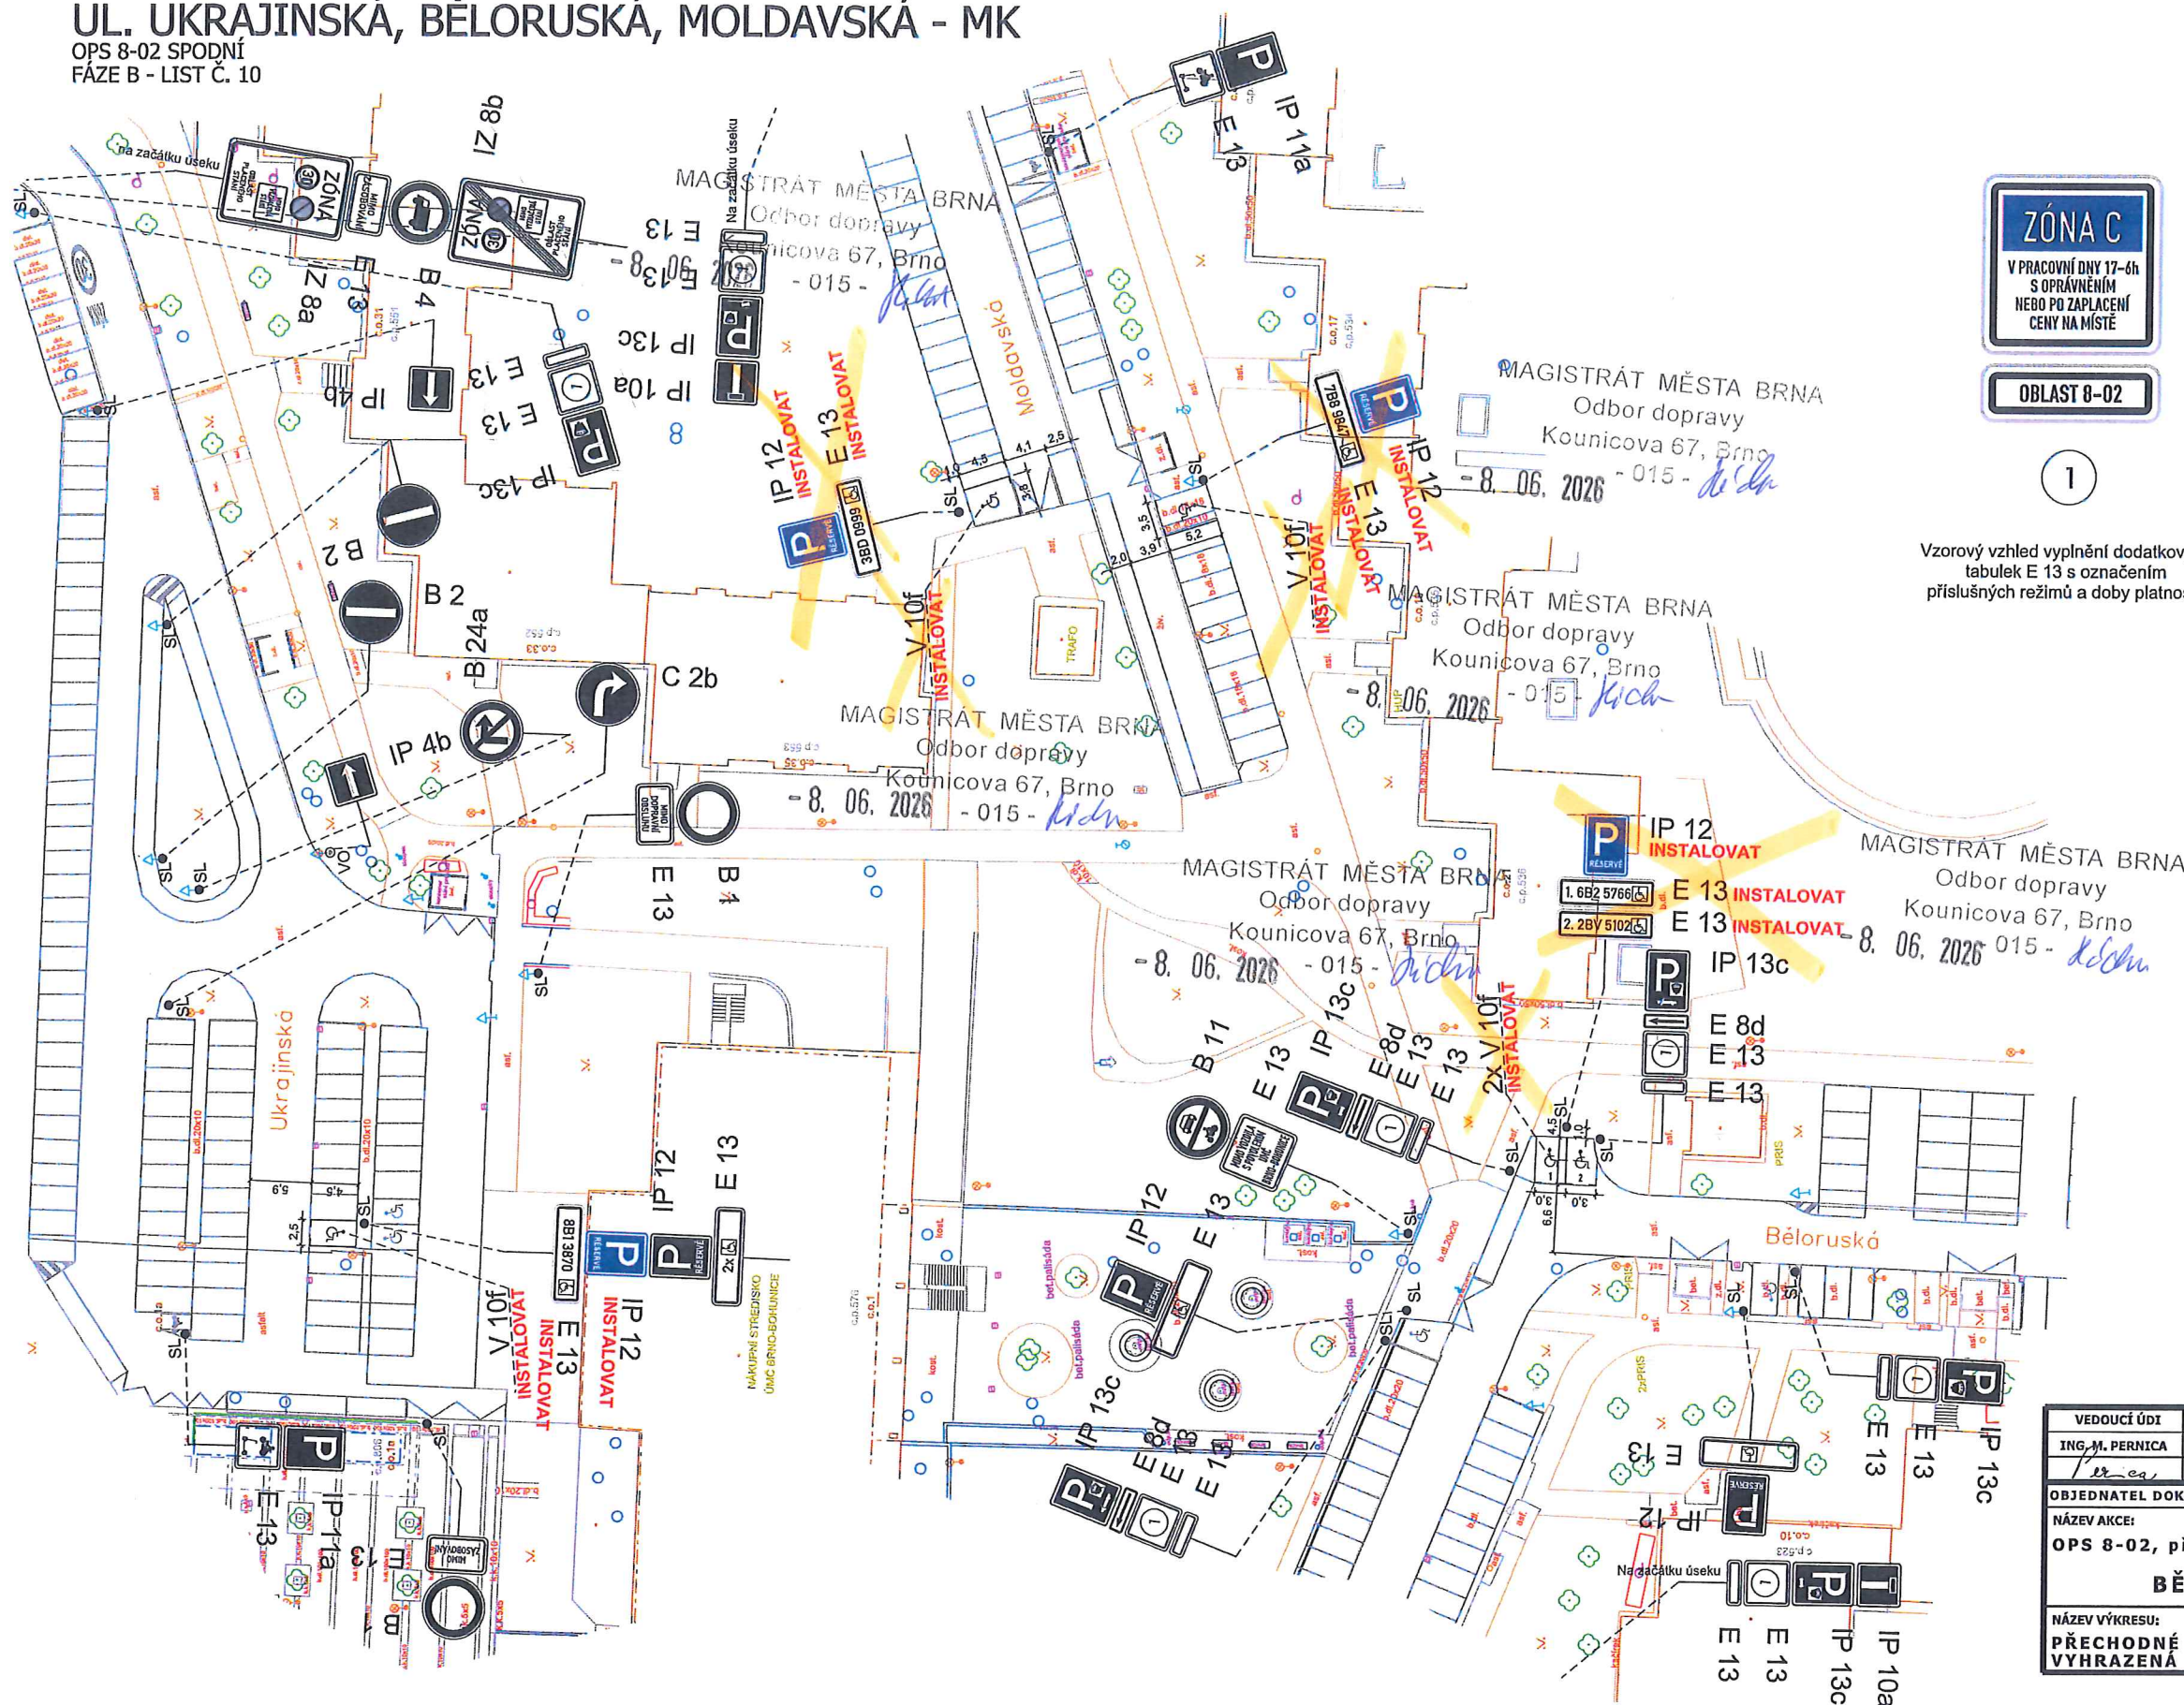


UL. UKRAJINSKÁ, BĚLORUSKÁ, MOLDAVSKÁ - MK

OPS 8-02 SPODNÍ
FÁZE B - LIST Č. 10

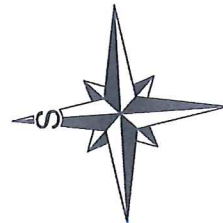


ZÓNA C
V PRACOVNÍ DNY 17-6h
S OPRAVNĚNÍM
NEBO PO ZAPLACENÍ
CENY NA MÍSTĚ

OBLAST 8-02

1

Vzorový vzhled vyplněných dodatkových tabulek E 13 s označením příslušných režimů a doby platnosti.

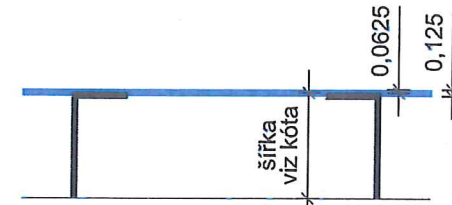

Vzorový vzhled instalovaného značení V 10g, při kombinaci s V 10 a/e/f (dle VL 24).

Pozn.: Výkresová dokumentace řeší pouze instalaci vyhrazených parkovacích stání, která podléhají rozhodnutí o ZUK.

Veškeré ostatní dopravní značení bylo vyřešeno v rámci výkresové dokumentace fáze A pro tuto oblast a v tomto výkrese je zobrazeno jako stávající stav.

13. 3. 2026
Souhlasíme se ZUK



0304668/2026
MAGISTRÁT MĚSTA BRNA
Odbor dopravy
Kounicova 67, Brno
- 015 -

LEGENDA:

- B 1 - V.1a - DOPRAVNÍ ZNAČENÍ STÁVAJÍCÍ
- B 1 Instalovat - V.1a - DOPRAVNÍ ZNAČENÍ NAVRHOVANÉ
- B 1 Odstranit - V.1a - DOPRAVNÍ ZNAČENÍ RUŠENÉ

VEDOUCÍ ÚDÍ ING. M. PERNICA	GENER. PROJEKTANT MGR. P. ANDREŠOVÁ	VYPRACOVAL MGR. P. ANDREŠOVÁ	KONTROLOVAL ING. Z. NEČAS	 Brněnské komunikace a.s. Brno, Kounicova 67 IČ: 507 33 098 DIČ: CZ 607 33 098
OBJEDNATEL DOKUMENTACE: STATUTÁRNÍ MĚSTO BRNO				
NÁZEV AKCE: OPS 8-02, přechodné DZ fáze B ULICE UKRAJINSKÁ, BĚLORUSKÁ, MOLDAVSKÁ- MK				DATUM BŘEZEN 2026
NÁZEV VÝKRESU: PŘECHODNÉ DOPRAVNÍ ZNAČENÍ VYHRAZENÁ PARKOVACÍ STÁNÍ				FORMÁT A3
				STUPEŇ MĚŘÍTKO 1:500
				Č. ZAKÁZKY 0268-2026
				ČÍSLO PARÉ ČÍSLO VÝKRESU 10.1