
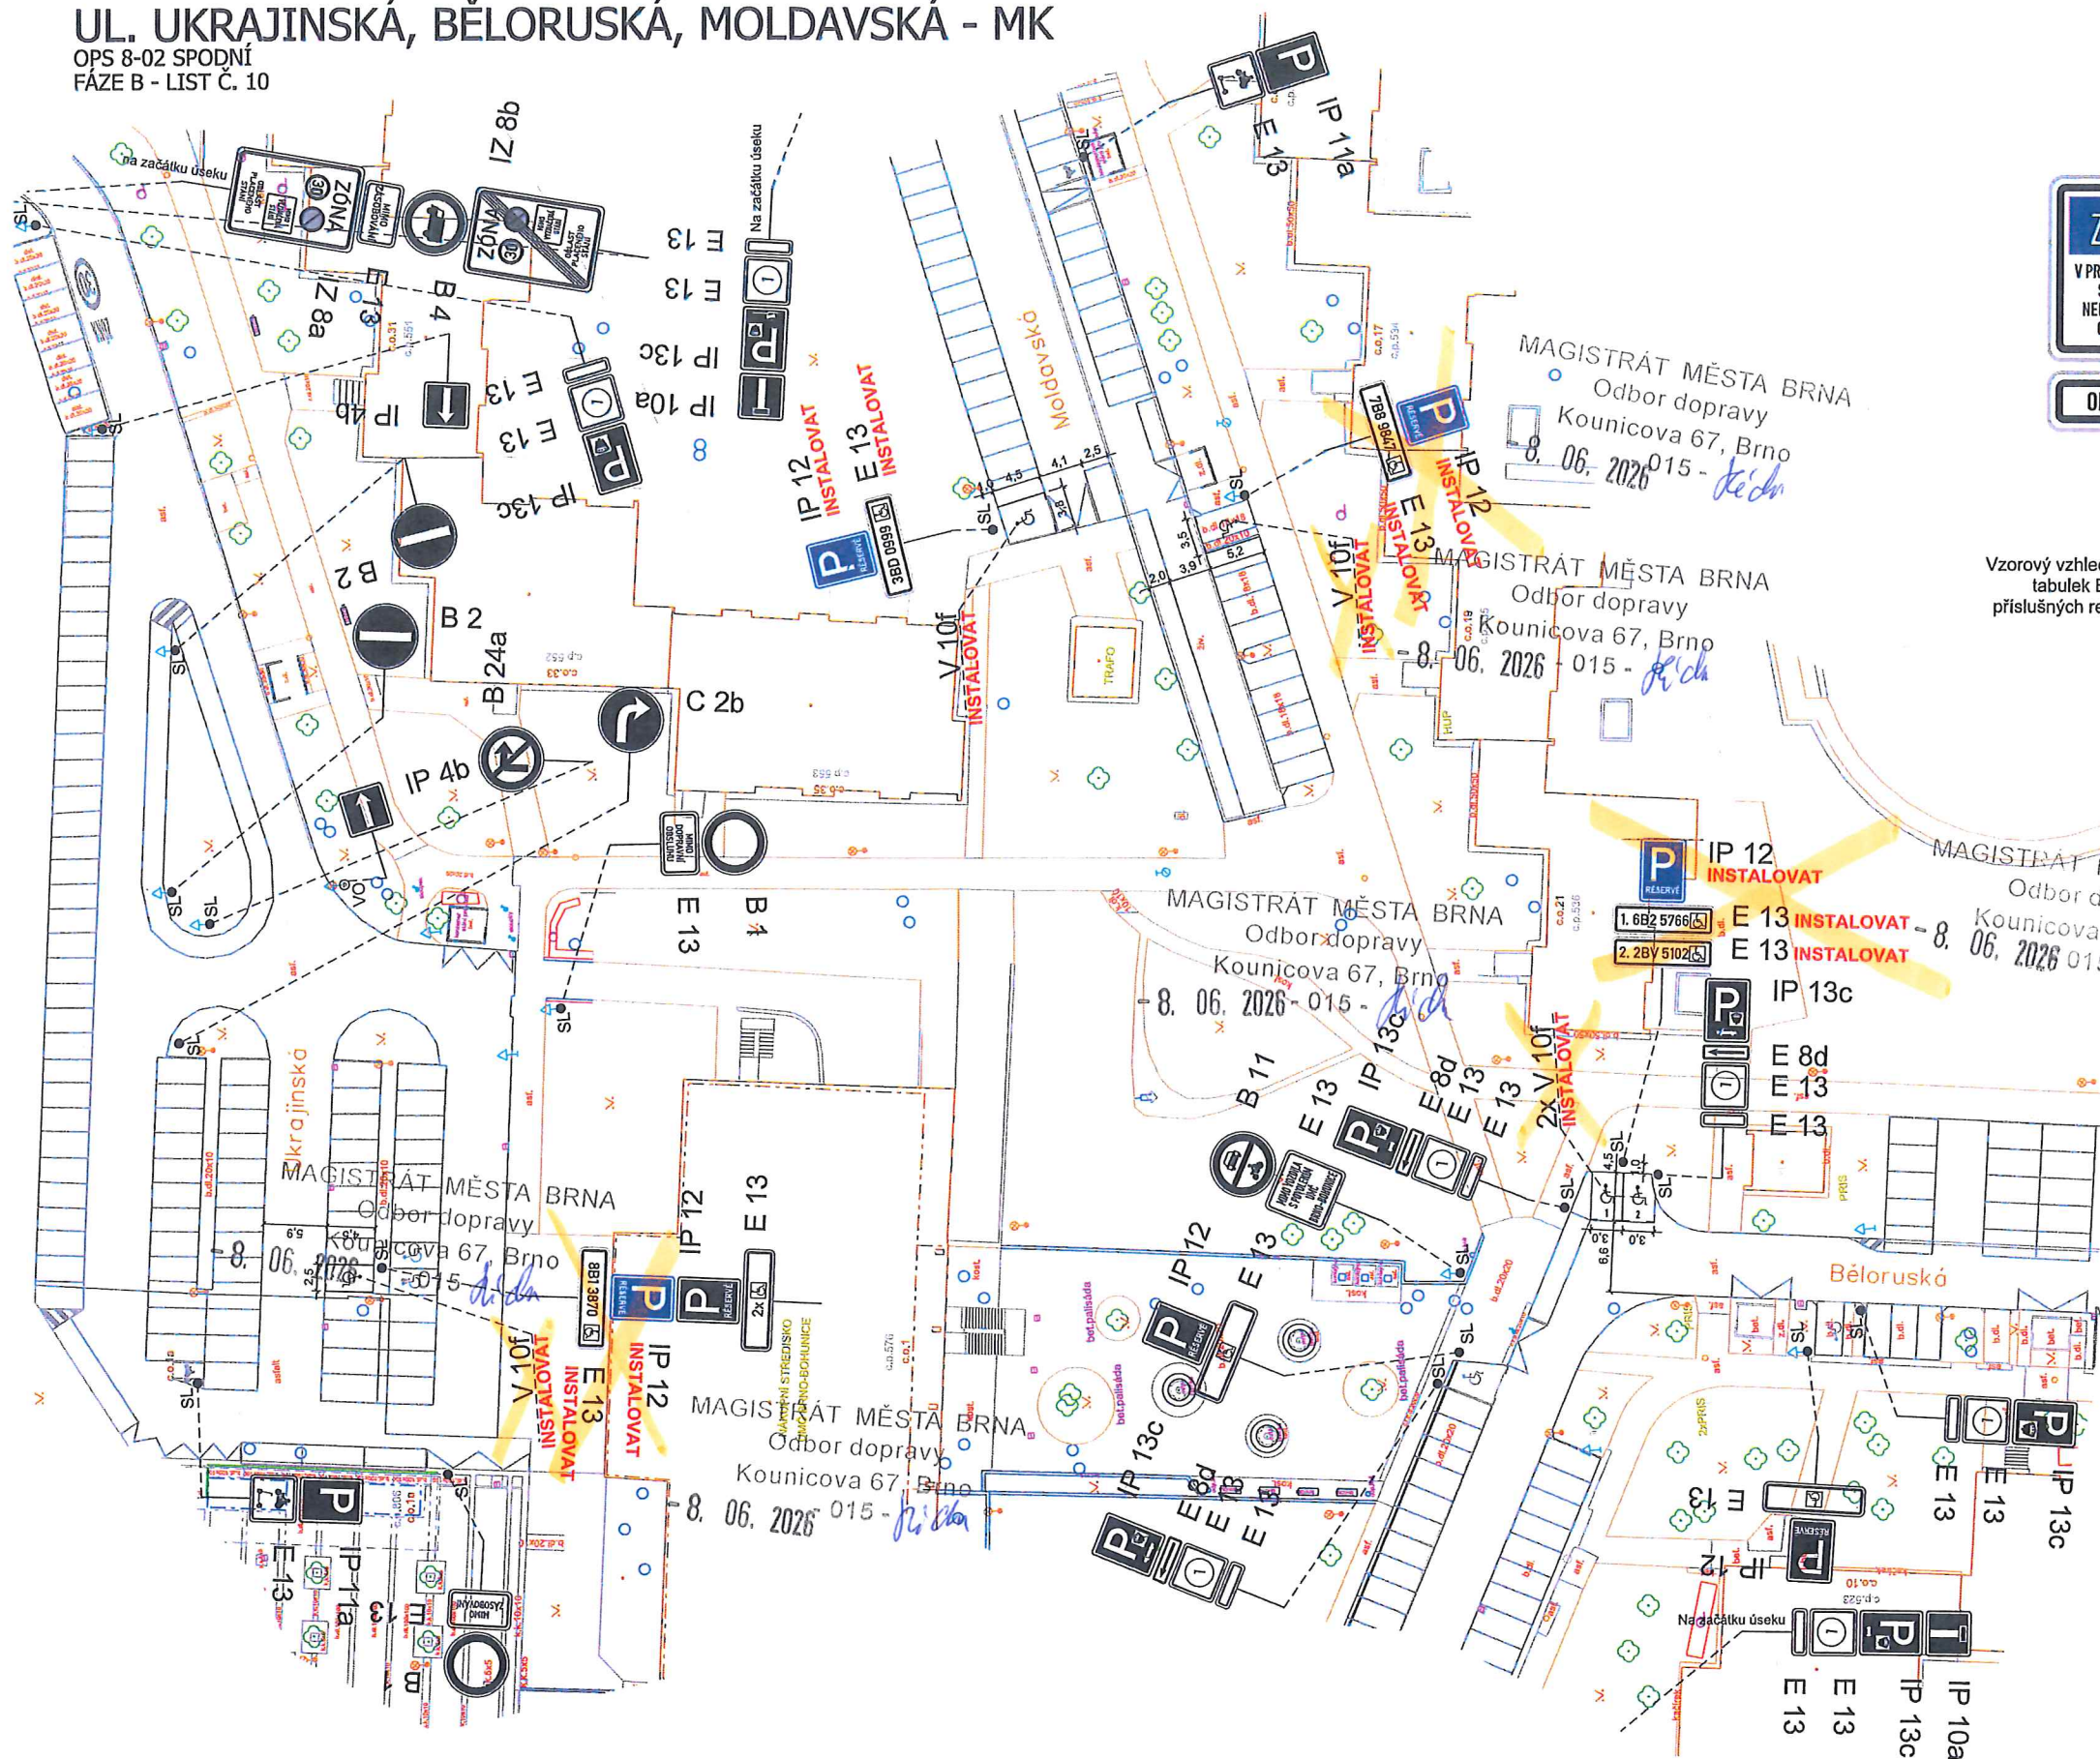


# UL. UKRAJINSKÁ, BĚLORUSKÁ, MOLDAVSKÁ - MK

OPS 8-02 SPODNÍ  
FÁZE B - LIST Č. 10

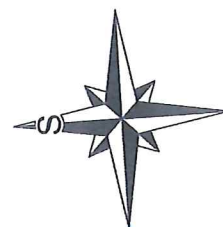


**ZÓNA C**  
V PRACOVNÍ DNY 17-6h  
S OPRAVNĚNÍM  
NEBO PO ZAPLACENÍ  
CENY NA MÍSTĚ

**OBLAST 8-02**

1

Vzorový vzhled vyplnění dodatkových tabulek E 13 s označením příslušných režimů a doby platnosti.

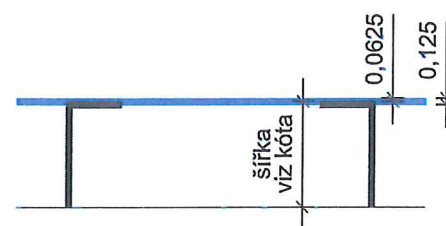

Vzorový vzhled instalovaného značení V 10g, při kombinaci s V 10 a/e/f (dle VL 24).

Pozn.: Výkresová dokumentace řeší pouze instalaci vyhrazených parkovacích stání, která podléhají rozhodnutí ZUK.

Veškeré ostatní dopravní značení bylo vyřešeno v rámci výkresové dokumentace fáze A a v tomto výkrese je zobrazeno jako stávající stav.

13. 3. 2026

Souhlasíme se ZUK



0304668/2026 LEGENDA:

- B 1 / -V.1a- DOPRAVNÍ ZNAČENÍ STÁVAJÍCÍ
- B 1 / -V.1a- Instalovat DOPRAVNÍ ZNAČENÍ NAVRHOVANÉ
- B 1 / -V.1a- Odstranit DOPRAVNÍ ZNAČENÍ RUŠENÉ

VEDOUČÍ ÚDI ING. M. PERNICA	GENER. PROJEKTANT MGR. P. ANDRESOVÁ	VYPRACOVAL MGR. P. ANDRESOVÁ	KONTROLOVAL ING. Z. NEČAS	 Brněnské komunikace s.r.l. ÚTVAR DOPRAVNÍHO INŽENÝRSTVÍ
OBJEDNATEL DOKUMENTACE: STATUTÁRNÍ MĚSTO BRNO				
NÁZEV AKCE: OPS 8-02, přechodné DZ fáze B ULICE UKRAJINSKÁ BĚLORUSKÁ, MOLDAVSKÁ- MK				DATUM BŘEZEN 2026
NÁZEV VÝKRESU: PŘECHODNÉ DOPRAVNÍ ZNAČENÍ VYHRAZENÁ PARKOVACÍ STÁNÍ				FORMÁT A3
				STUPEŇ 1:500
				Č. ZAKÁZKY 0268-2026
				ČÍSLO PARÉ 10.1