
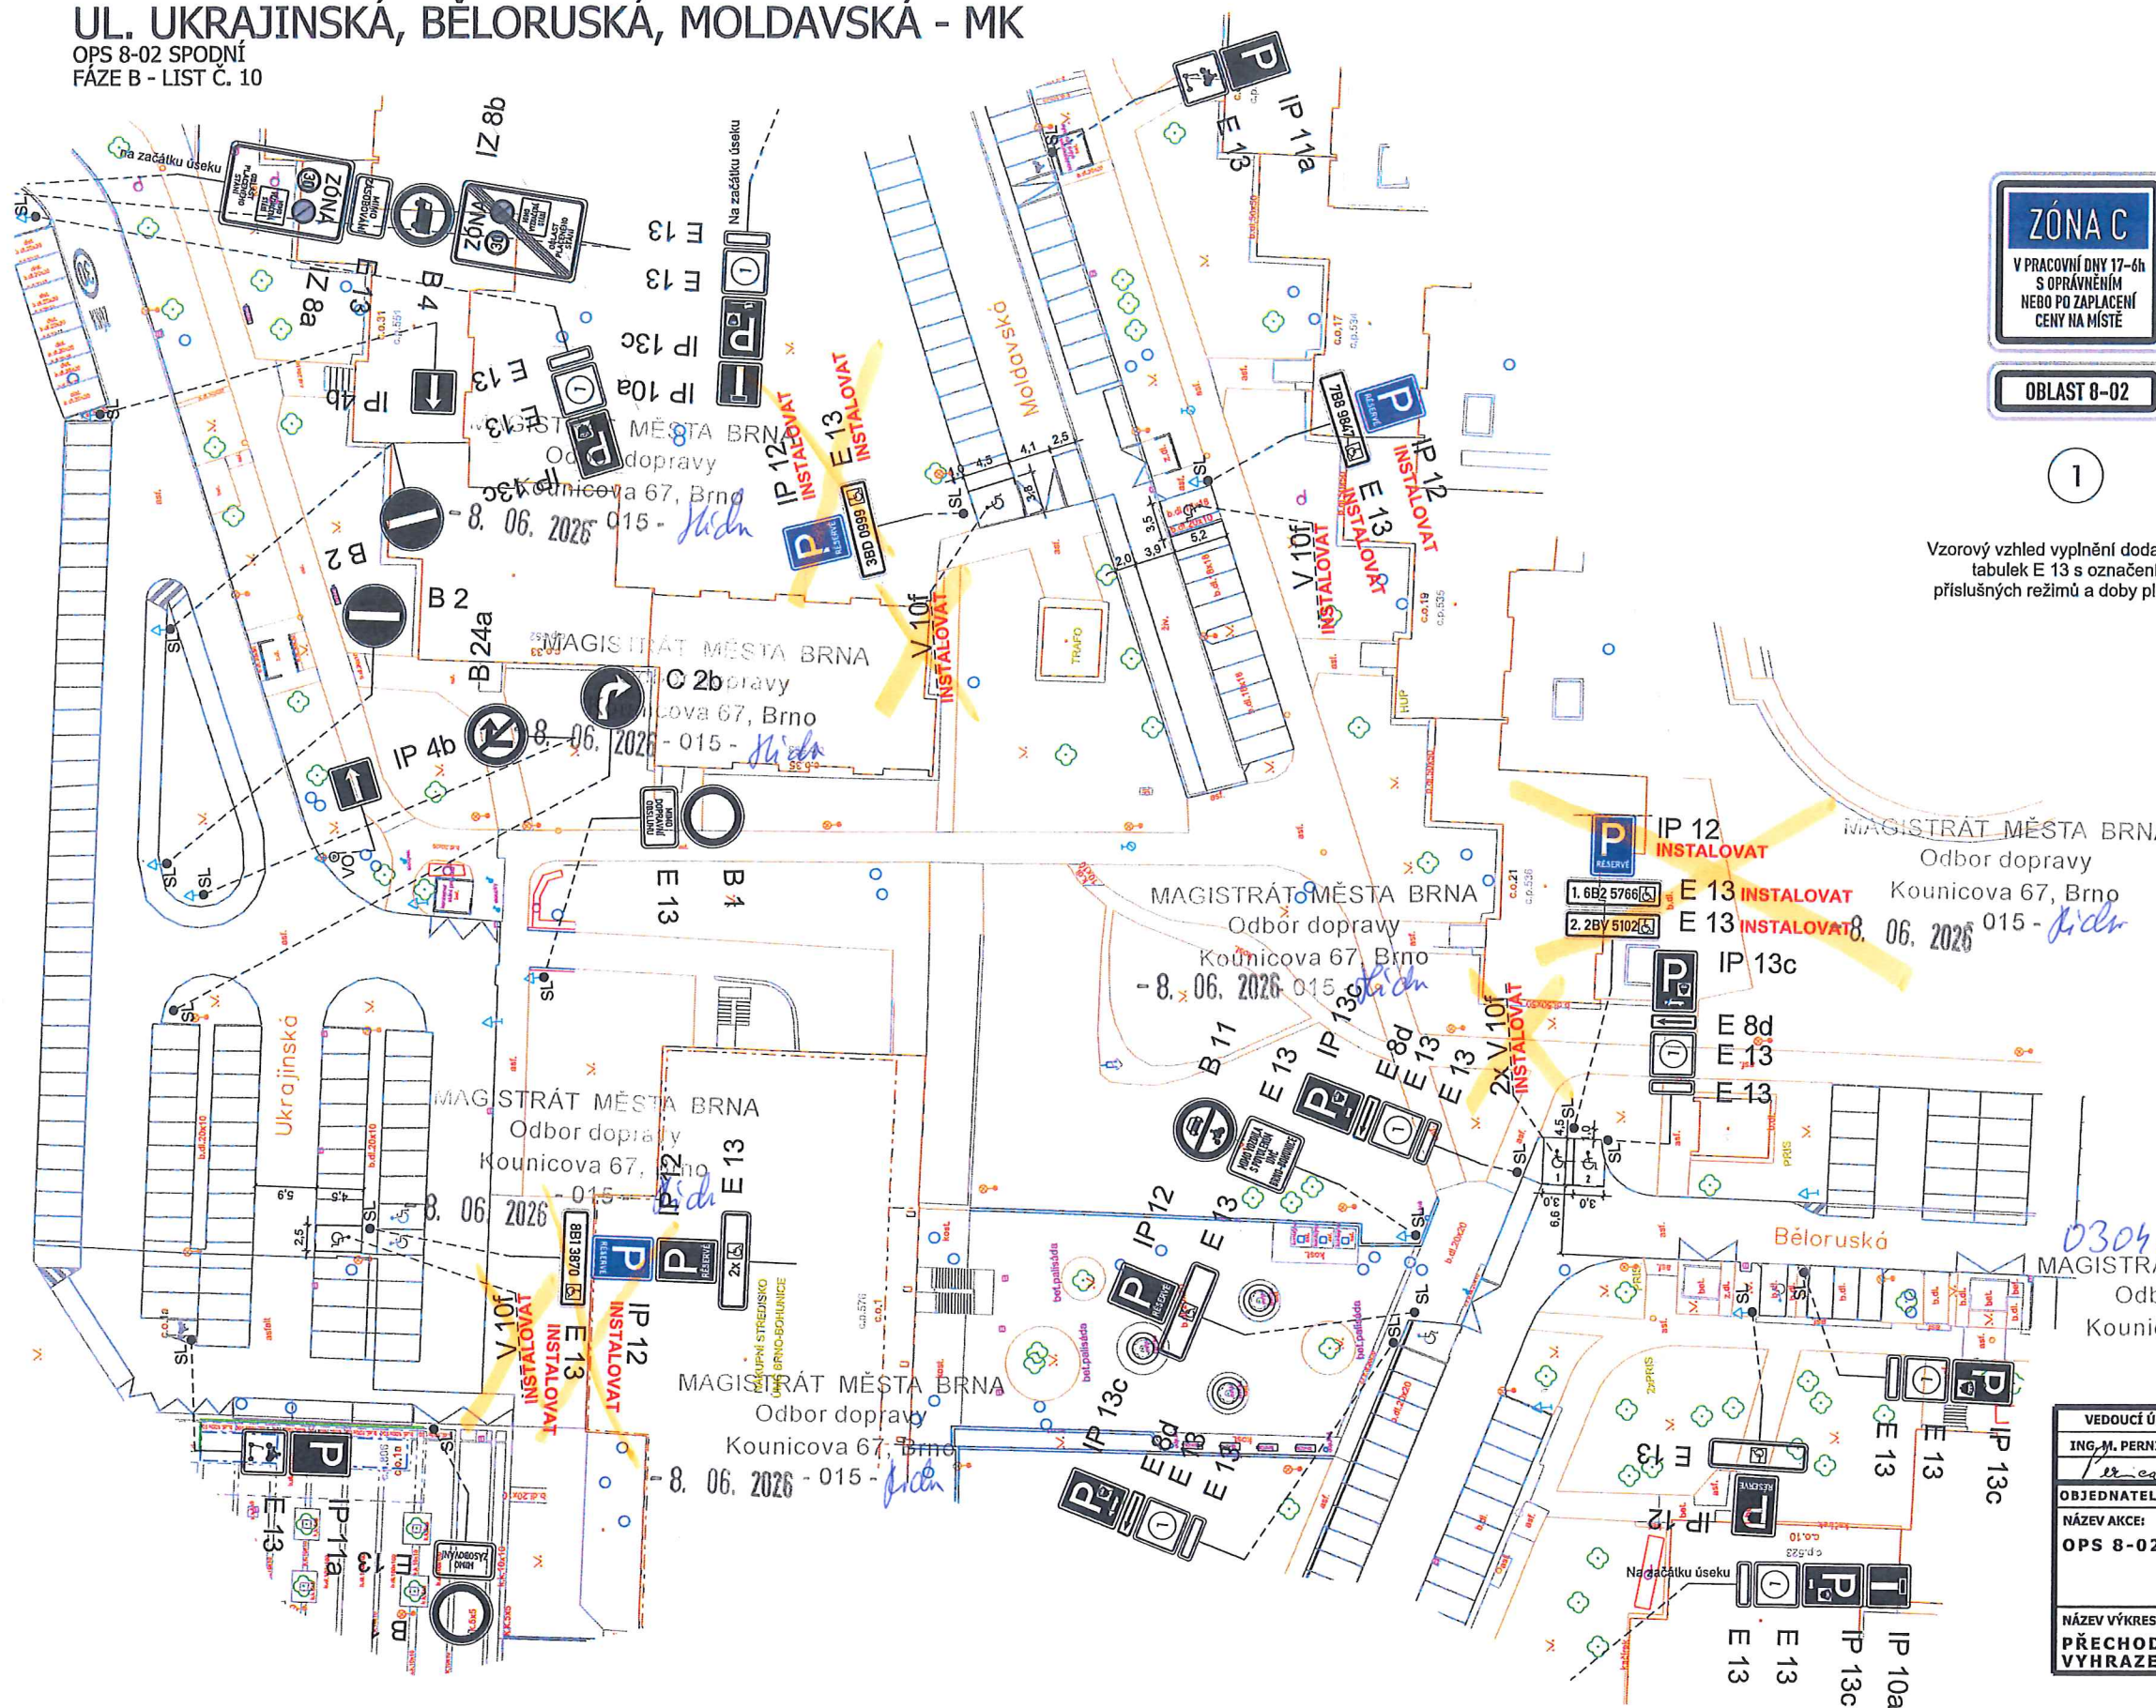


UL. UKRAJINSKÁ, BĚLORUSKÁ, MOLDAVSKÁ - MK

OPS 8-02 SPODNÍ
FÁZE B - LIST Č. 10

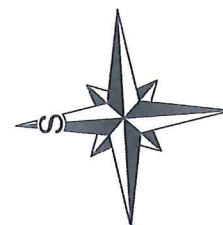


ZÓNA C
V PRACOVNÍ DNY 17-6h
S OPRAVNĚNÍM
NEBO PO ZAPLACENÍ
CENY NA MÍSTĚ

OBLAST 8-02

1

Vzorový vzhled vyplnění dodatkových tabulek E 13 s označením příslušných režimů a doby platnosti.

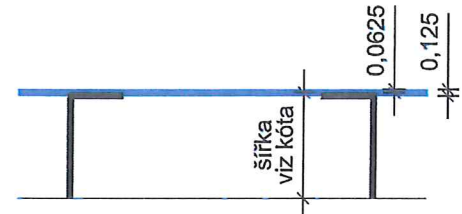

Vzorový vzhled instalovaného značení V 10g, při kombinaci s V 10 a/e/f (dle VL 24).

Pozn.: Výkresová dokumentace řeší pouze instalaci vyhrazených parkovacích stání, která podléhají rozhodnutí o ZUK.

Veškeré ostatní dopravní značení bylo vyřešeno v rámci výkresové dokumentace fáze A pro tuto oblast a v tomto výkrese je zobrazeno jako stávající stav.

13. 3. 2026
Souhlasíme se ZUK



0304668/2026

LEGENDA:

	B 1		V 1a	DOPRAVNÍ ZNAČENÍ STÁVAJÍCÍ
	B 1 Instalovat		V 1a Instalovat	DOPRAVNÍ ZNAČENÍ NAVRHOVANÉ
	B 1 Odstranit		V 1a Odstranit	DOPRAVNÍ ZNAČENÍ RUŠENÉ

VEDOUČÍ ÚDI ING. M. PERNICA	GENER. PROJEKTANT MGR. P. ANDŘESOVÁ	VYPRACOVAL MGR. P. ANDŘESOVÁ	KONTROLOVAL ING. Z. NEČAS	 Brněnské komunikace ÚTVAR DOPRAVNÍHO INŽENÝRSTVÍ
OBJEDNATEL DOKUMENTACE: STATUTÁRNÍ MĚSTO BRNO				
NÁZEV AKCE: OPS 8-02, přechodné DZ fáze B ULICE UKRAJINSKÁ, BĚLORUSKÁ, MOLDAVSKÁ- MK				DATUM BŘEZEN 2026
NÁZEV VÝKRESU: PŘECHODNÉ DOPRAVNÍ ZNAČENÍ VYHRAZENÁ PARKOVACÍ STÁNÍ				FORMÁT A3
				STUPEŇ MĚŘÍTKO 1:500
				Č. ZAKÁZKY 0268-2026
				ČÍSLO PARÉ ČÍSLO VÝKRESU 10.1