


PLATNOST DOKUMENTACE		
V dne	V dne	V dne

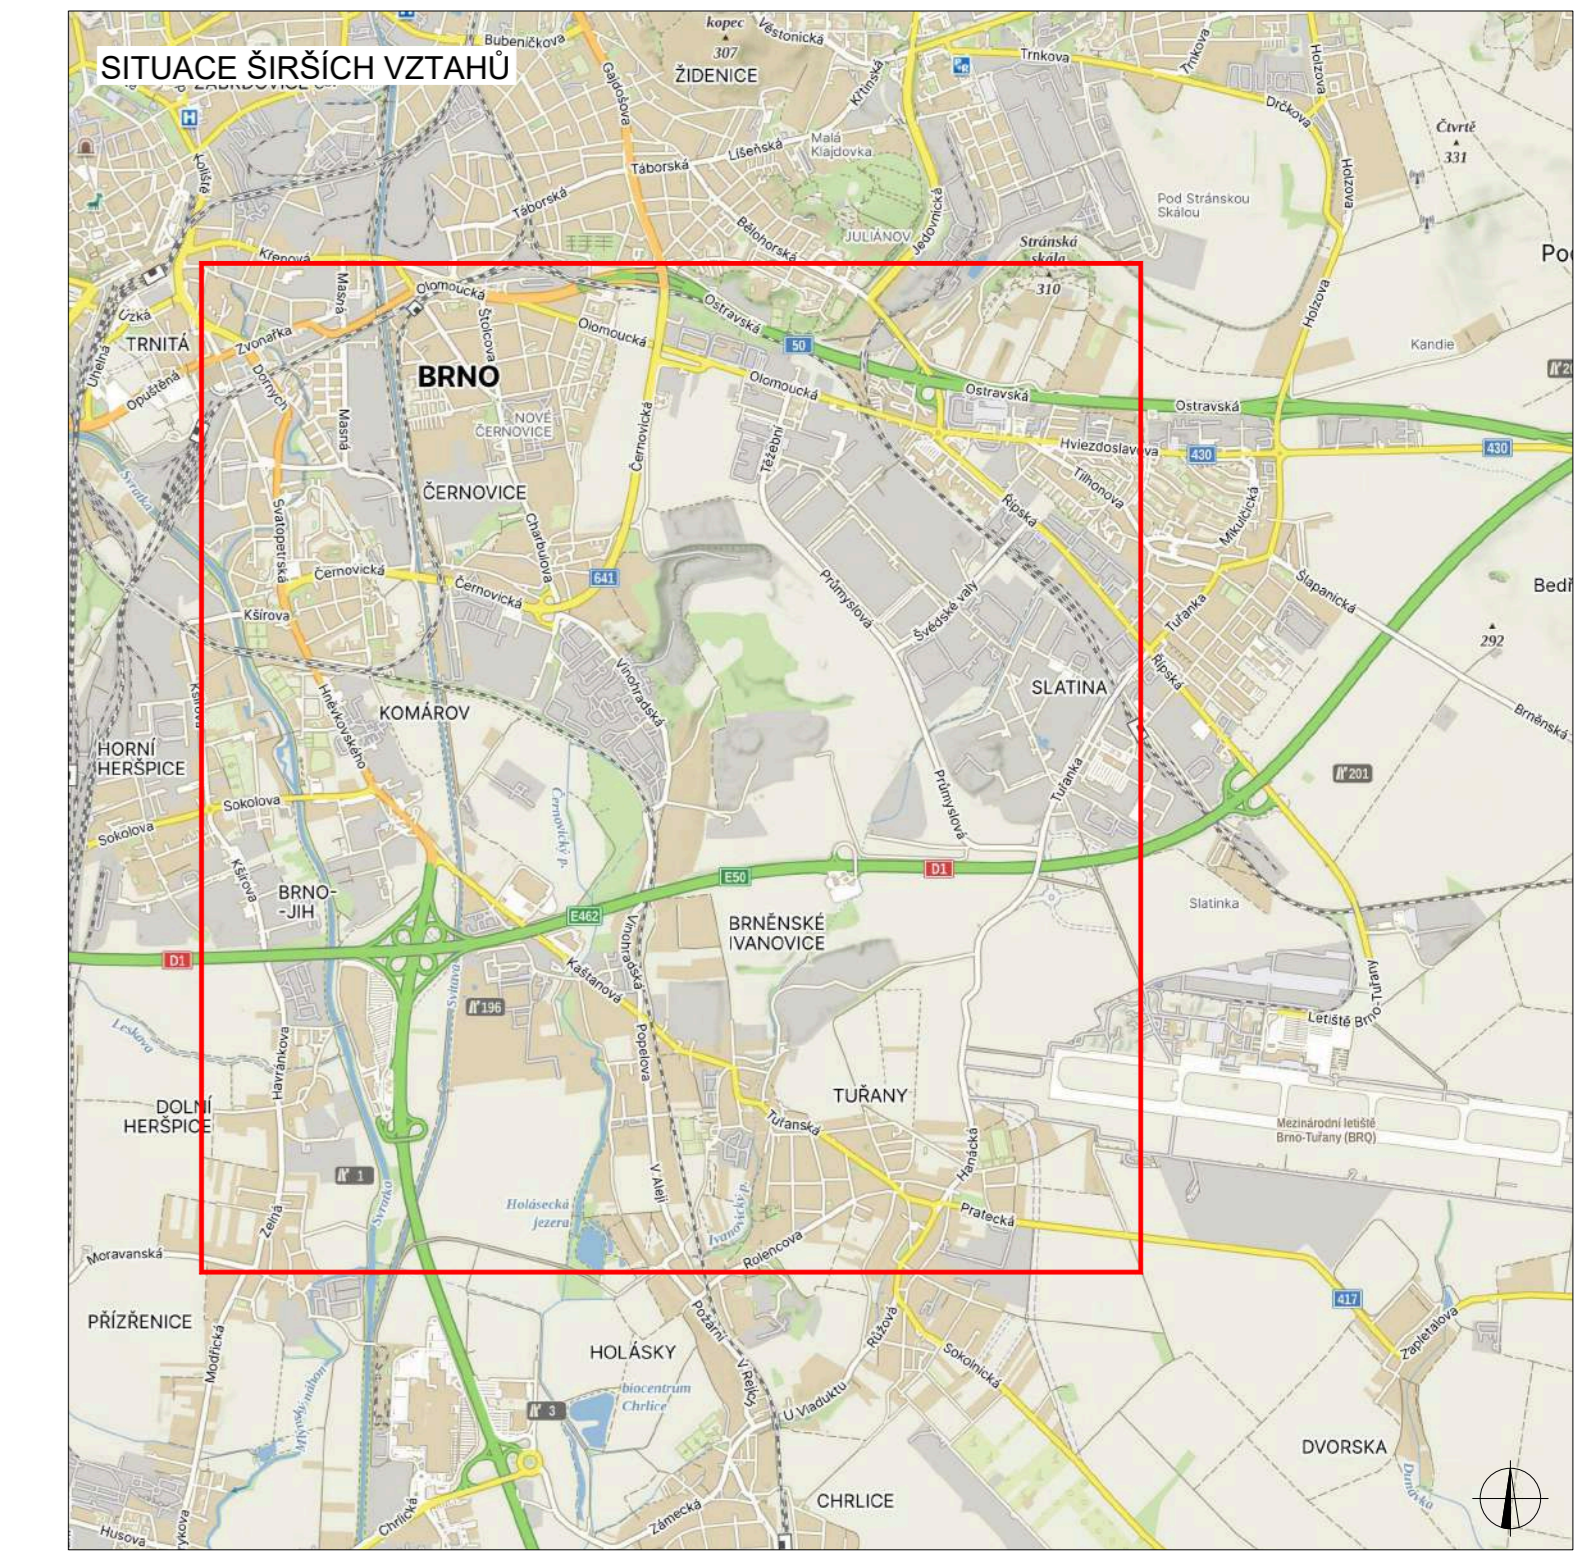

LEGENDA		
	TRVALÉ SVISLÉ DOPRAVNÍ ZNAČENÍ	
	DOČASNÉ ZNEPLATNĚNÉ TRVALÉ DOPRAVNÍ ZNAČENÍ	
	NAVŘENÉ PŘECHODNÉ DOPRAVNÍ ZNAČENÍ STANOVUJE MMB	
	STÁVAJÍCÍ PŘECHODNÉ DOPRAVNÍ ZNAČENÍ NA DÁLNICI	
	NAVŘENÉ PŘECHODNÉ DOPRAVNÍ ZNAČENÍ STANOVUJE KÚJMK	
	NAVŘENÉ PŘECHODNÉ DOPRAVNÍ ZNAČENÍ STANOVUJE MD	
	UZAVŘENÝ ÚSEK OBJÍZDNÁ TRASA Délka: 10 km	
INSTALACE PŘECHODNÉHO DOPRAVNÍHO ZNAČENÍ BUDE PROVEDENO DLE PRAVIDEL TP 65 A TP 66 A TP 133		
TRVALÉ DOPRAVNÍ ZNAČENÍ, KTERÉ JE V ROZPORU S PŘECHODNÝM DOPRAVNÍM ZNAČENÍM, BUDE DOČASNĚ ZNEPLATNĚNO		

ZODPOVĚDNÝ PROJEKTANT:	Richard Peška		 GEFAB CS spol. s r.o. Švédská 324/5, 620 00 Brno www.gefab.cz
VYPRACOVAL:	Nikolas Mikyska		
KONTROLOVAL:	Richard Peška		
NÁZEV STAVBY:	D1 MUK Brno jih - ul. Kaštanová betonáž mostu SO 205 Brno, Jihomoravský kraj		ČÍSLO ZAKÁZKY:
OBSAH:	Situace dopravně-inženýrských opatření		DATUM:
			06/2026
			FORMÁT:
			A3
			MĚŘÍTKO:
			1:100
			ÚČEL:
			RDS
			ČÍSLO PŘÍLOHY:
			01
			SOUPRAVA: