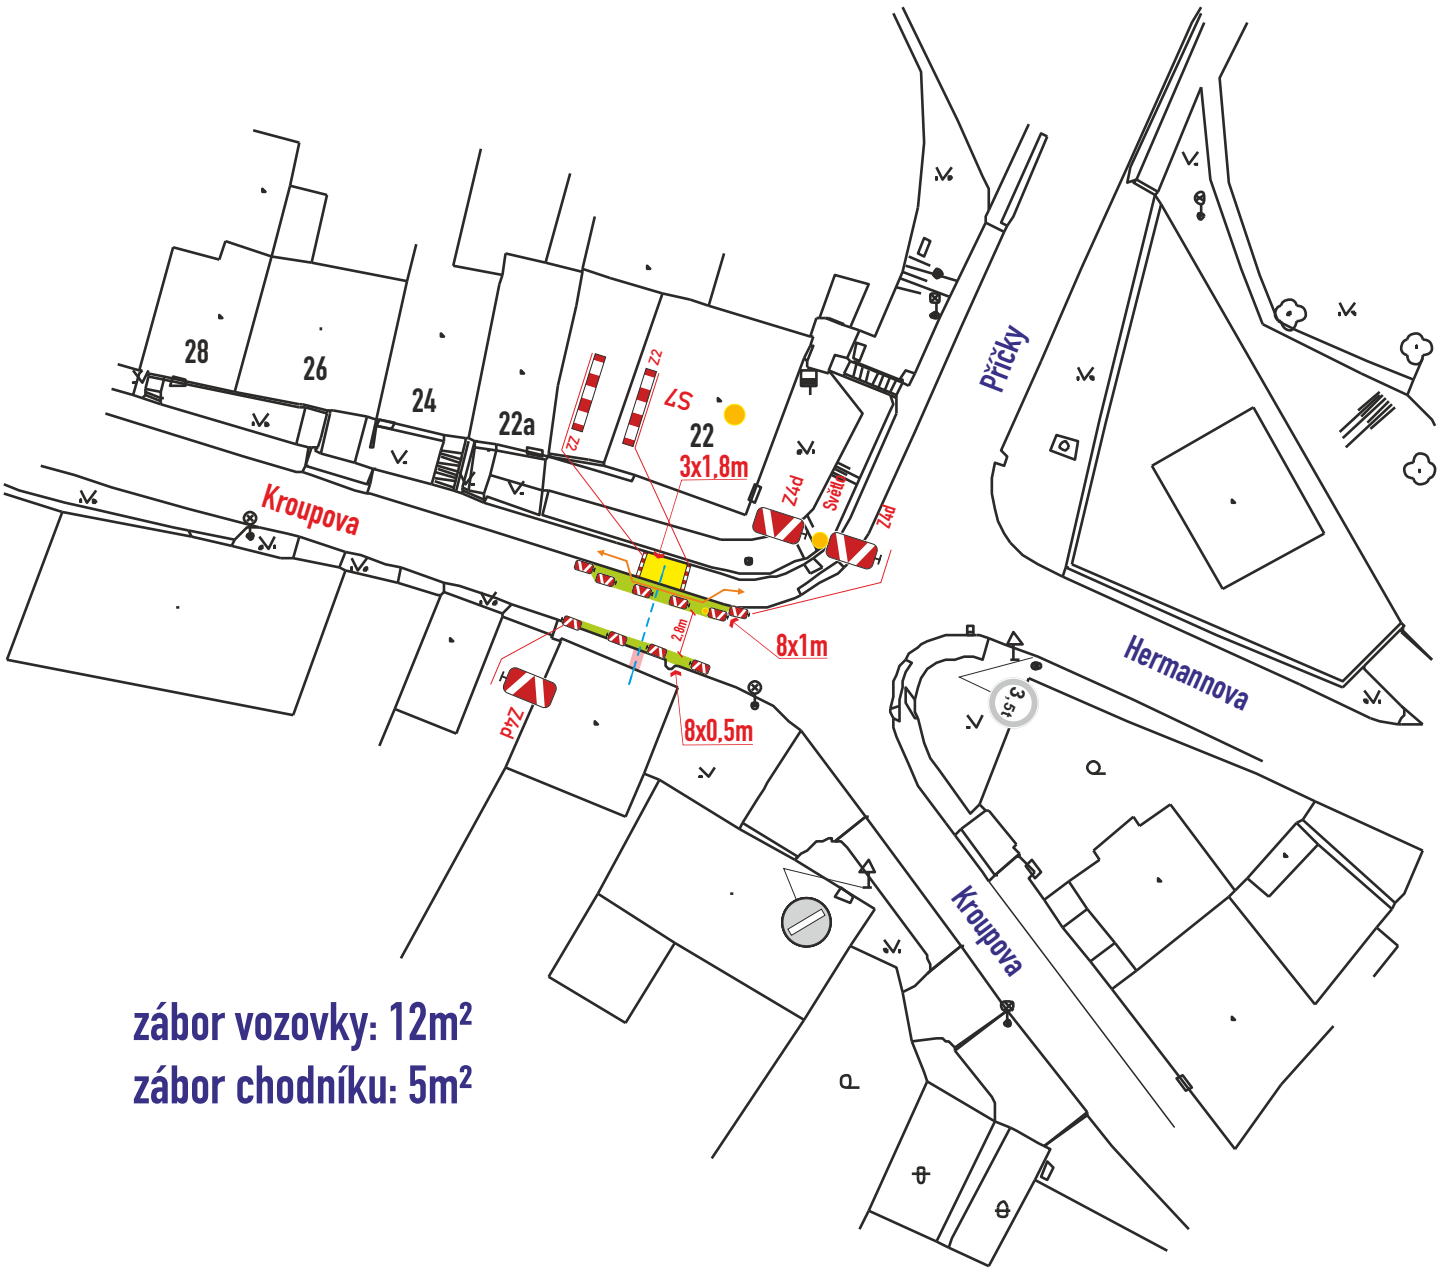


zábor vozovky: 12m²
zábor chodníku: 5m²

- DZ budou osazeny dle TP 65,66 a tech. listů pro osazování přenosného DZ, přechodného VDZ dle TP 133,66
- stavba zajistí ohrazení výkopu stavebním opocením nebo Z2

**Legenda značení ve schématu /barva popisu :**

přenosné SDZ : A15
stávající SDZ :
stávající SDZ zakrýt / zrušit:
zábor vozovky :
zábor chodníku :

**Legenda zařízení stavby, obj. trasy, výkopy :**

protlak vodovodní přípojky :
pěší trasa :

| | |
|---|---|
| VYPRACOVAL : Vosmek Filip | SIGNEX spol. s r.o. |
| KONTROLOVAL : Ing. Končelík Jiří | |
| obsah schématu : PŘECHODNÉ DOPRAVNÍ ZNAČENÍ<br>zábor vozovky a chodníku | kontakt : SIGNEX, spol. s r.o., Holzova,138, 627 00 Brno<br>Tel.: 545 226 021-4 , mistr: tel.: 602 58 23 25<br>Služba mimo pracovní dobu: tel.: 602 571 312<br>email: signex@signex.cz |
| místo akce/název : BRNO, ul. Kroupova<br>realizace vodovodní přípojky | číslo objednávky / datum : 260481<br>9.6.2026<br>strana : 1 |

www.signex.cz