
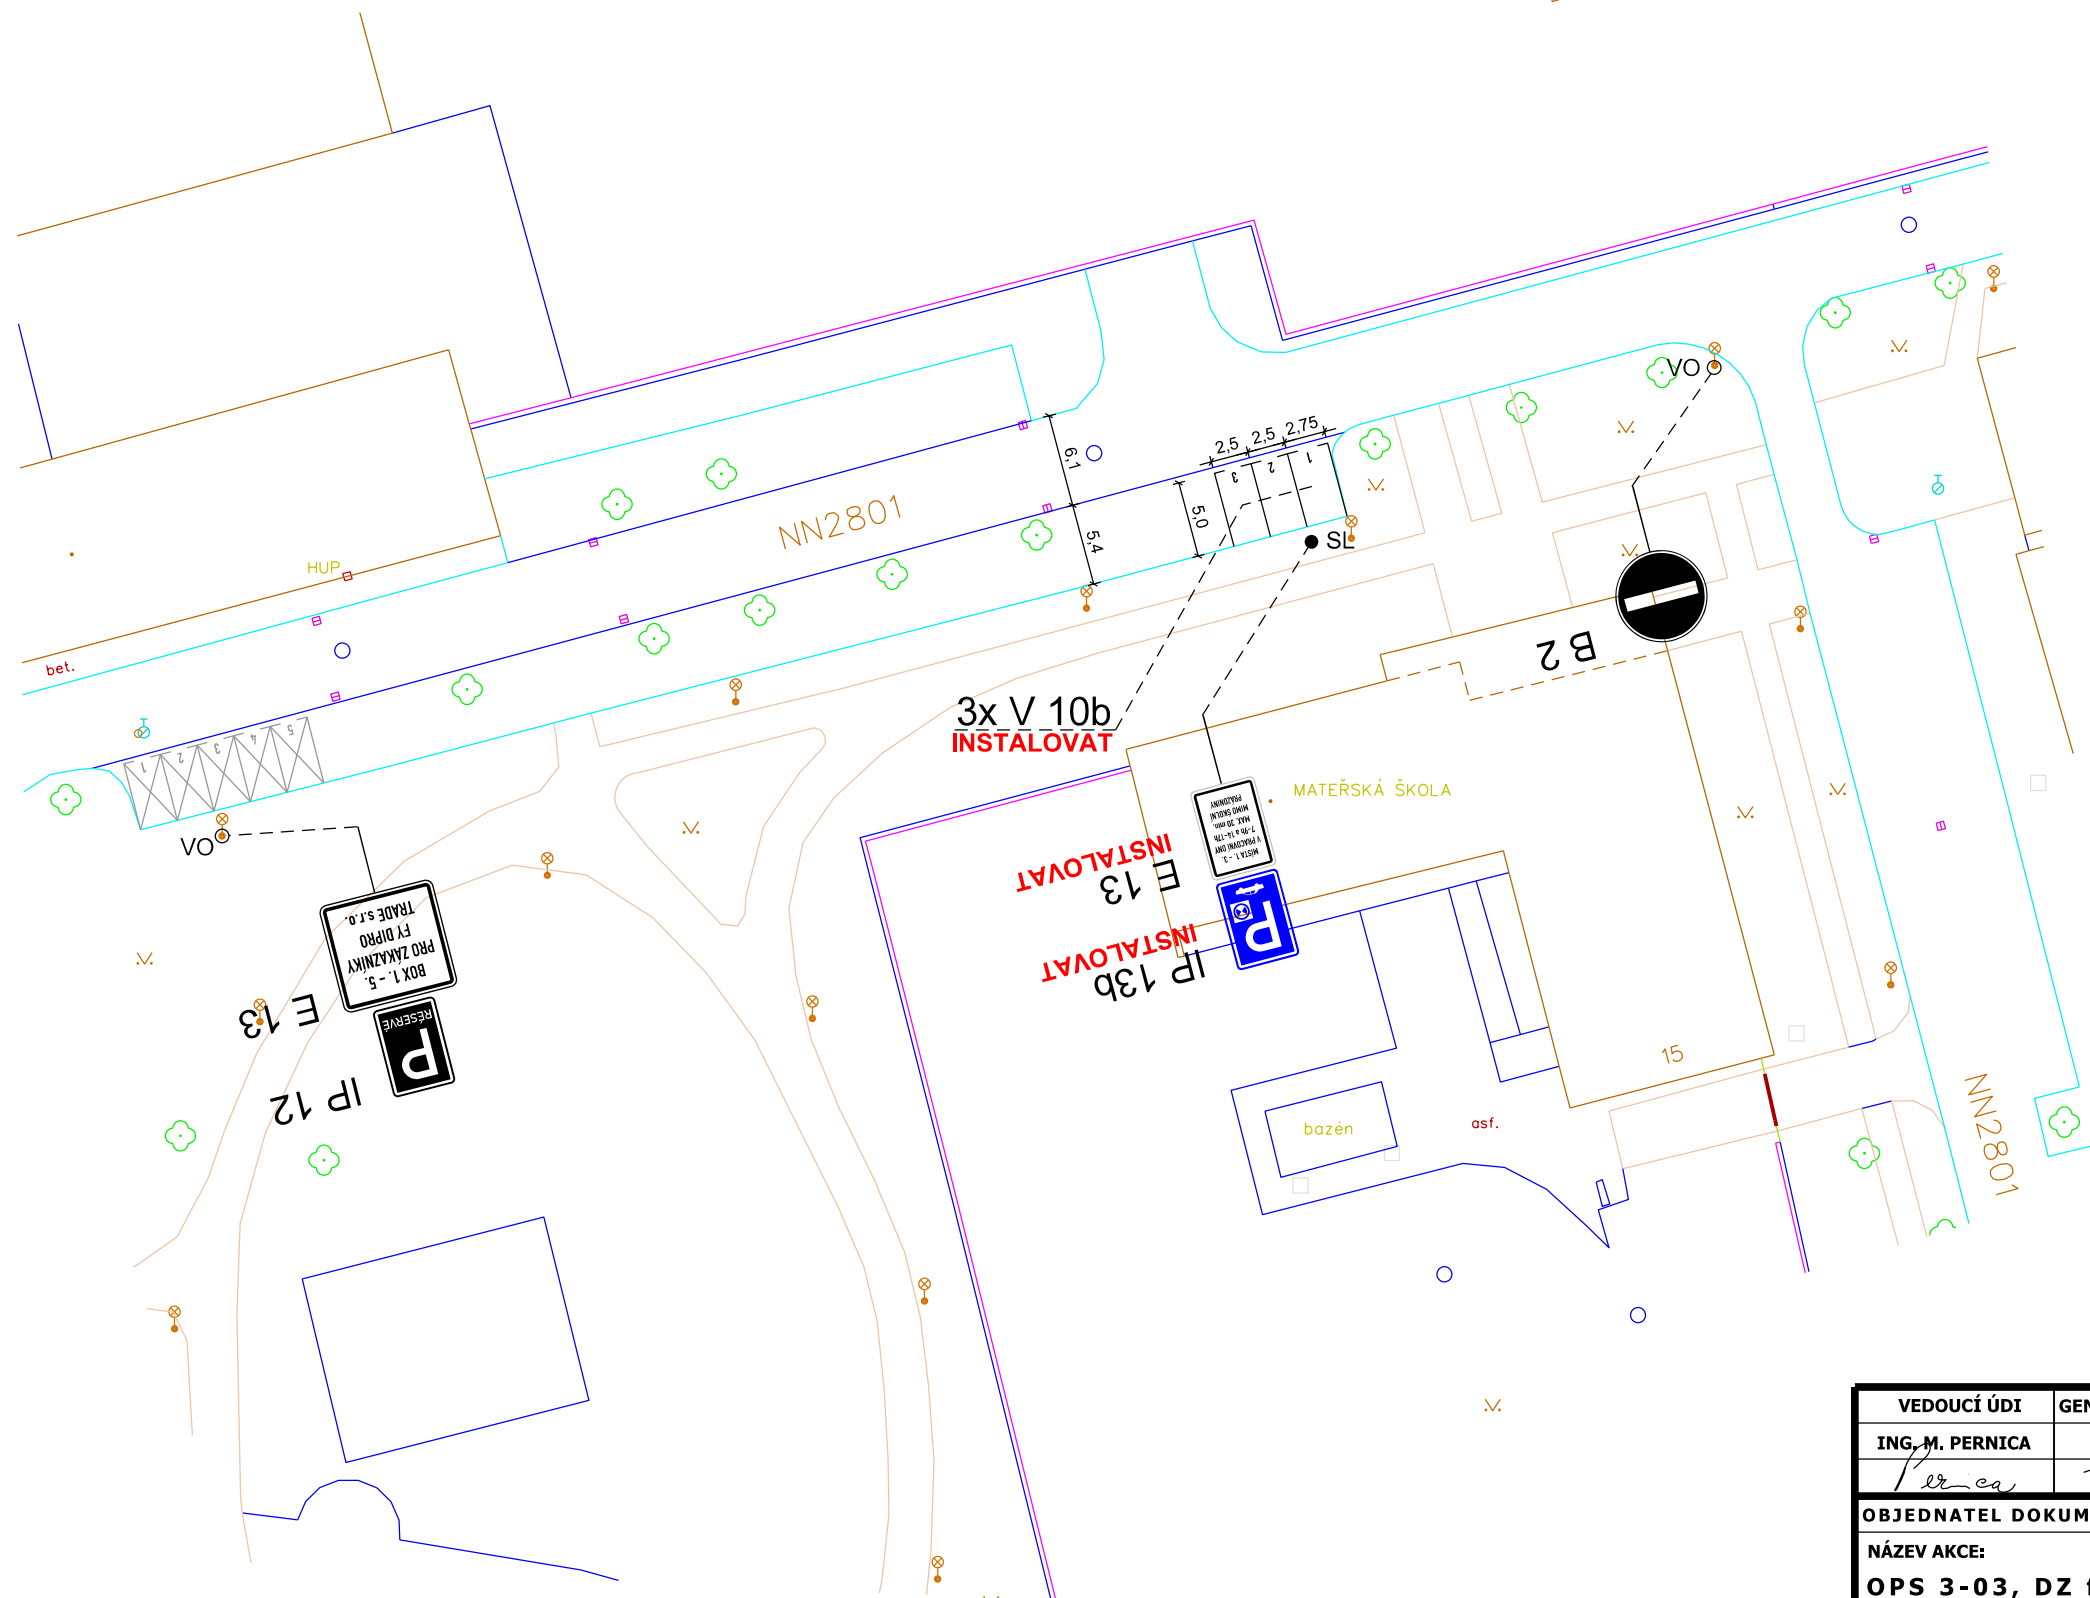


UL. NN2801 - ÚK

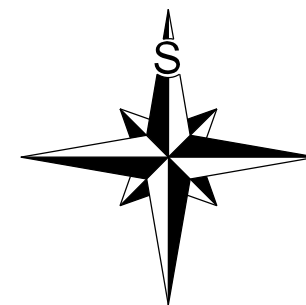

**MÍSTA 1. - 3.
V PRACOVNÍ DNY
7-9h a 14-17h
MAX. 30 min.
MIMO ŠKOLNÍ
PRAŽDNINY**

Vzorový vzhled
instalované
dodatkové tabulky.
rozměr 700x500mm,
výška textu 50mm,
typ písma ÚZKÉ


Pozn.: Výkresová dokumentace byla vypracována na požadavek MMB OD, za účelem zřízení obrátkového parkování před MŠ ve vnitrobloku Chodská - Tábor.

Veškeré ostatní dopravní značení bylo vyřešeno v rámci výkresové dokumentace pro stanovení fází A a B, a v tomto výkrese je zobrazeno jako stávající stav. Všechno instalované dopravní značení musí být zrealizováno v souladu s TP 65 a TP 133.

LEGENDA:



B

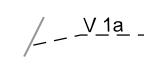


DOPRAVNÍ ZNAČENÍ STÁVAJÍCÍ



B.

Instalovat

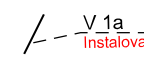


DOPRAVNÍ ZNAČENÍ NAVRHOVANÉ



B

B I
Odstranit

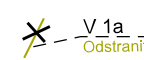

DOPRAVNÍ ZNAČENÍ RUŠENÉ

VEDOUCÍ ÚDI	GENER. PROJEKTANT	VYPRACOVAL	KONTROLOVAL	 Brněnské komunikace a.s. ÚTVAR DOPRAVNÍHO INŽENÝRSTVÍ
ING. M. PERNICA	O. PITNER	O. PITNER	ING. M. PERNICA	
OBJEDNATEL DOKUMENTACE: STATUTÁRNÍ MĚSTO BRNO NÁZEV AKCE: OPS 3-03, DZ fáze A ULICE NN2801 - ÚK				DATUM LEDEN 2025 FORMÁT A3 STUPEŇ MĚŘÍTKO 1:500 Č. ZAKÁZKY 0114-2025 ČÍSLO PARÉ ČÍSLO VÝKRESU 01.1
NÁZEV VÝKRESU: OBRÁTKOVÉ PARKOVÁNÍ U MŠ VE VNITROBLOKU CHODSKÁ - TÁBOR				