
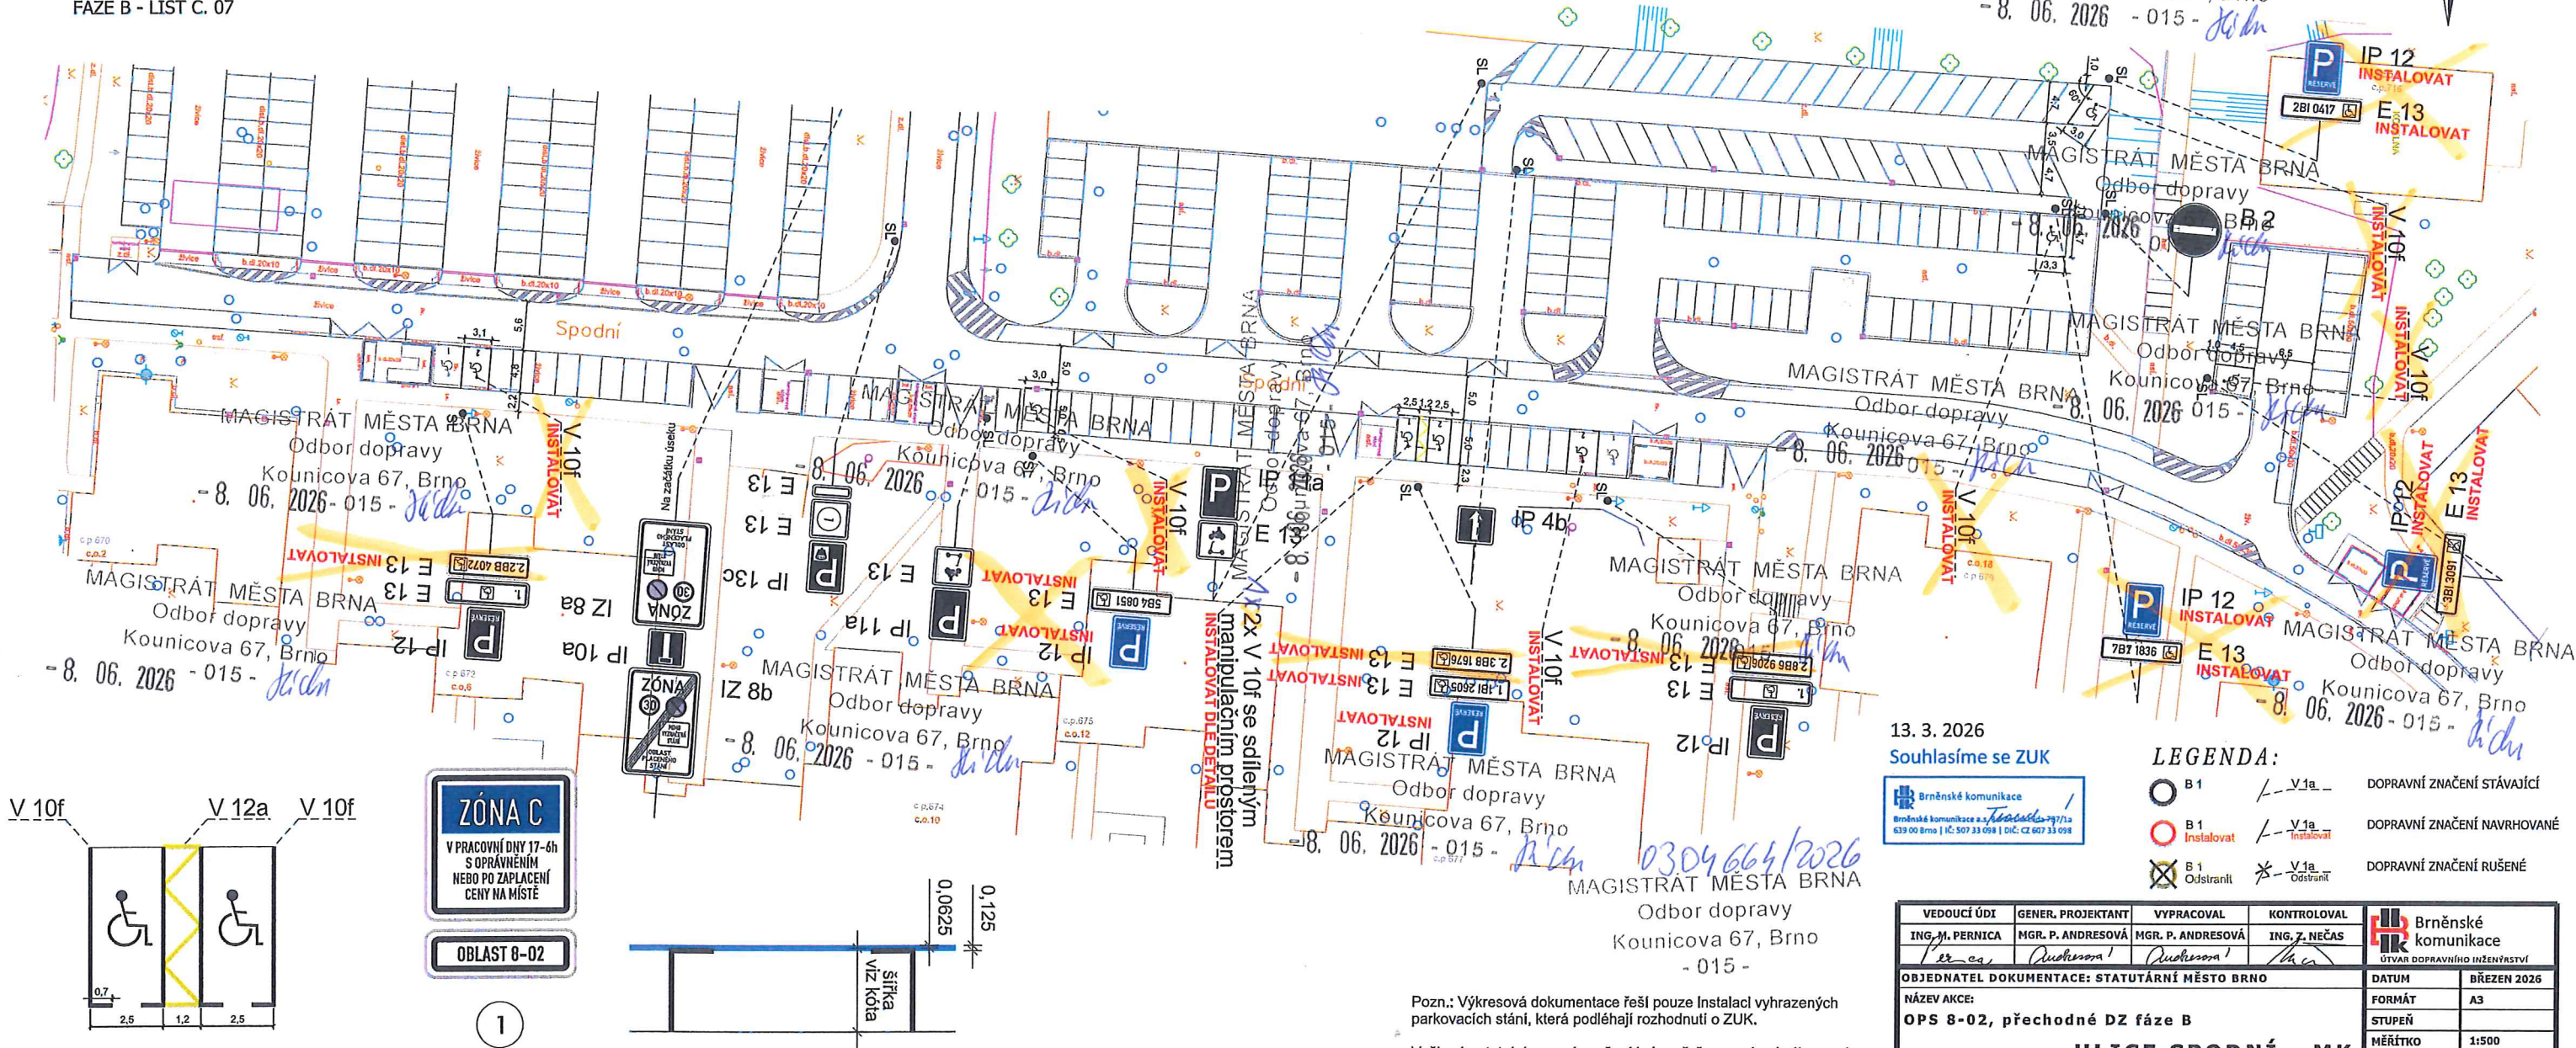


UL. SPODNÍ - MK
OPS 8-02 SPODNÍ
FAZE B - LIST Č. 07

MAGISTRÁT MĚSTA BRNA
Odbor dopravy
Kounicova 67, Brno
- 8. 06. 2026 - 015 -

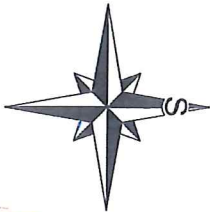

Vzorový vzhled Instalovaného značení 2x V 10f se sdíleným manipulačním prostorem V 12a. Délka stání stání je vždy uvedena přímo ve výkresu.

Vzorový vzhled vyplnění dodatkových tabulek E 13 s označením příslušných režimů a doby platnosti.

Vzorový vzhled Instalovaného značení V 10g, při kombinaci s V 10 a/e/f (dle VL 24).

Pozn.: Výkresová dokumentace řeší pouze Instalaci vyhrazených parkovacích stání, která podléhají rozhodnutí o ZUK.
Veškeré ostatní dopravní značení bylo vyřešeno v rámci výkresové dokumentace fáze A pro tuto oblast a v tomto výkresu je zobrazeno jako stávající stav.

13. 3. 2026
Souhlasíme se ZUK



- LEGENDA:
- B 1 / - V 1a - DOPRAVNÍ ZNAČENÍ STÁVAJÍCÍ
 - B 1 / - V 1a - DOPRAVNÍ ZNAČENÍ NAVRHOVANÉ
 - B 1 / - V 1a - DOPRAVNÍ ZNAČENÍ RUŠENÉ

VEDOUČÍ ÚJÍ	GENER. PROJEKTANT	VYPRACOVAL	KONTROLOVAL	Brněnské komunikace	
ING. M. PERNICA	MGR. P. ANDRESOVÁ	MGR. P. ANDRESOVÁ	ING. Z. NEČAS	ÚTVAR DOPRAVNÍHO INŽENÝRSTVÍ	
OBJEDNATEL DOKUMENTACE: STATUTÁRNÍ MĚSTO BRNO				DATUM	BŘEZEN 2026
NÁZEV AKCE:				FORMÁT	A3
OPS 8-02, přechodné DZ fáze B				STUPEŇ	
ULICE SPODNÍ - MK				MĚŘÍTKO	1:500
NÁZEV VÝKRESU:				Č. ZAKÁZKY	0268-2026
PŘECHODNÉ DOPRAVNÍ ZNAČENÍ VYHAZENÁ PARKOVACÍ STÁNÍ				ČÍSLO PARÉ	07.1