
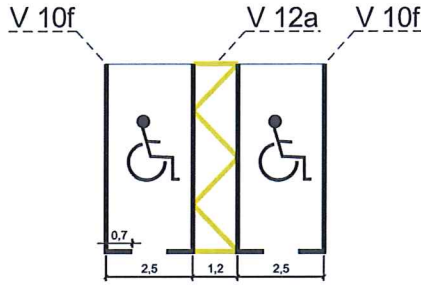


UL. SPODNÍ - MK
OPS 8-02 SPODNÍ
FAZE B - LIST Č. 07

MAGISTRÁT MĚSTA BRNA
Odbor dopravy
Kounicova 67, Brno
- 8. 06. 2026 - 015 - *didn*

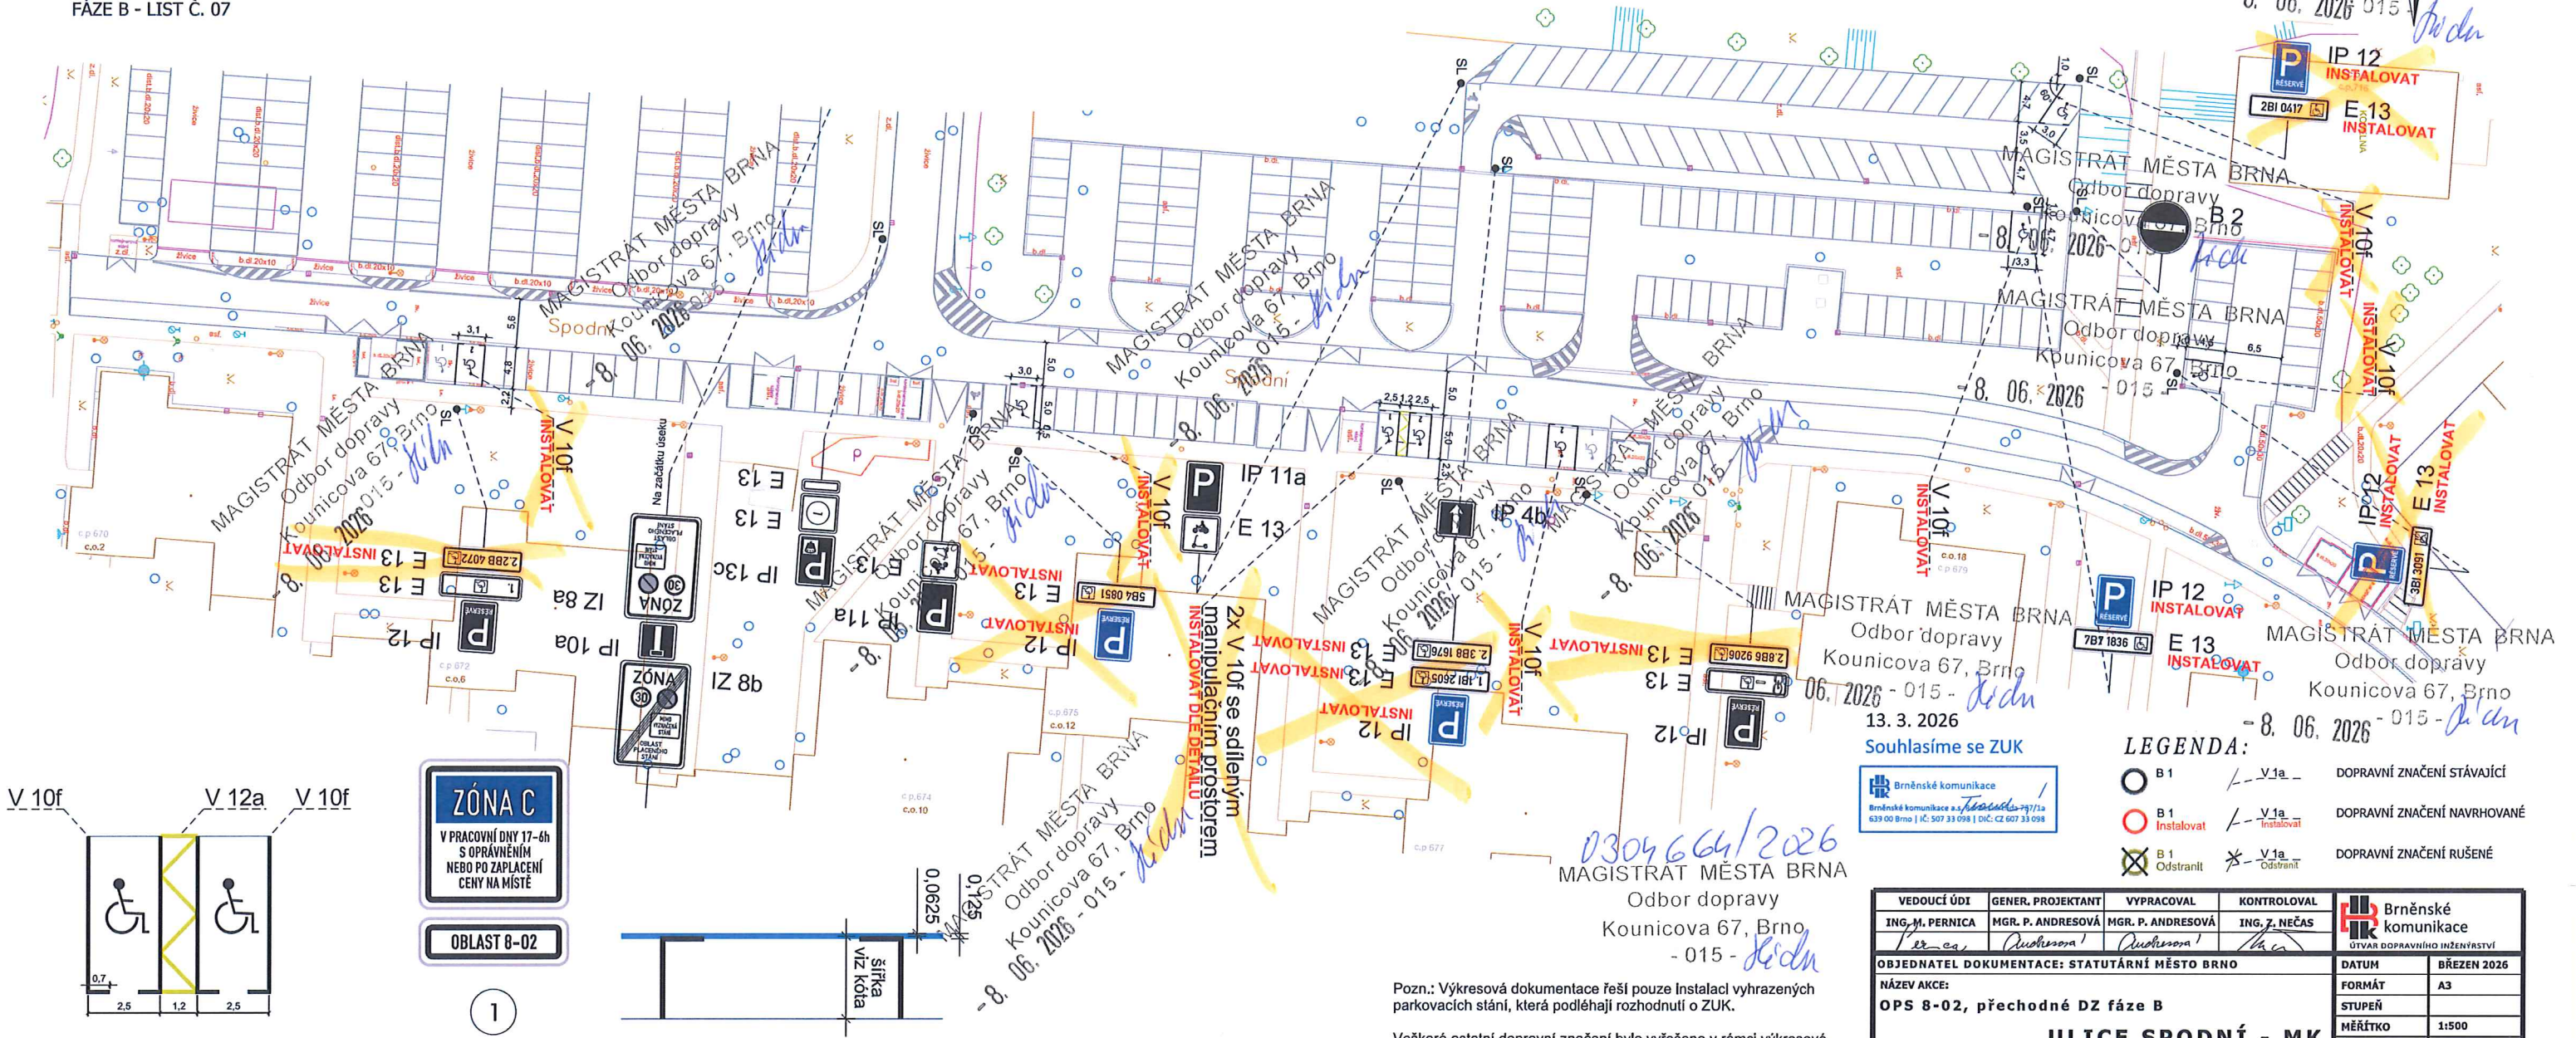

Vzorový vzhled instalovaného značení 2x V 10f se sdíleným manipulačním prostorem V 12a. Délka stání stání je vždy uvedena přímo ve výkrese.

Vzorový vzhled vyplnění dodatkových tabulek E 13 s označením příslušných režimů a doby platnosti.

Vzorový vzhled instalovaného značení V 10g, při kombinaci s V 10 a/e/f (dle VL 24).

Pozn.: Výkresová dokumentace řeší pouze instalaci vyhrazených parkovacích stání, která podléhají rozhodnutí o ZUK.

Veškeré ostatní dopravní značení bylo vyřešeno v rámci výkresové dokumentace fáze A pro tuto oblast a v tomto výkrese je zobrazeno jako stávající stav.

LEGENDA:

- B 1 / - V.1a - DOPRAVNÍ ZNAČENÍ STÁVAJÍCÍ
- B 1 / - V.1a - DOPRAVNÍ ZNAČENÍ NAVRHOVANÉ
- B 1 / - V.1a - DOPRAVNÍ ZNAČENÍ RUŠENÉ

VEDOUcí UDI	GENER. PROJEKTANT	VYPRACOVAL	KONTROLOVAL	 Brněnské komunikace ÚTVAR DOPRAVNÍHO INŽENÝRSTVÍ
ING. M. PERNICA	MGR. P. ANDRESOVÁ	MGR. P. ANDRESOVÁ	ING. Z. NEČAS	
<i>Pernica</i>	<i>Andresova</i>	<i>Andresova</i>	<i>Nečas</i>	
OBJEDNATEL DOKUMENTACE: STATUTÁRNÍ MĚSTO BRNO				
NÁZEV AKCE: OPS 8-02, přechodné DZ fáze B				DATUM BŘEZEN 2026
ULICE SPODNÍ - MK				FORMÁT A3
NÁZEV VÝKRESU: PŘECHODNÉ DOPRAVNÍ ZNAČENÍ VYHAZENÁ PARKOVACÍ STÁNÍ				MĚŘÍTKO 1:500
				Č. ZAKÁZKY 0268-2026
				ČÍSLO PARÉ 07.1

Brněnské komunikace
Brněnské komunikace a.s. Tržní 797/1a
602 00 Brno | IČ: 507 33 098 | DIČ: CZ 607 33 098

Souhlasíme se ZUK

0304664/2026
MAGISTRÁT MĚSTA BRNA
Odbor dopravy
Kounicova 67, Brno
- 015 - *didn*