
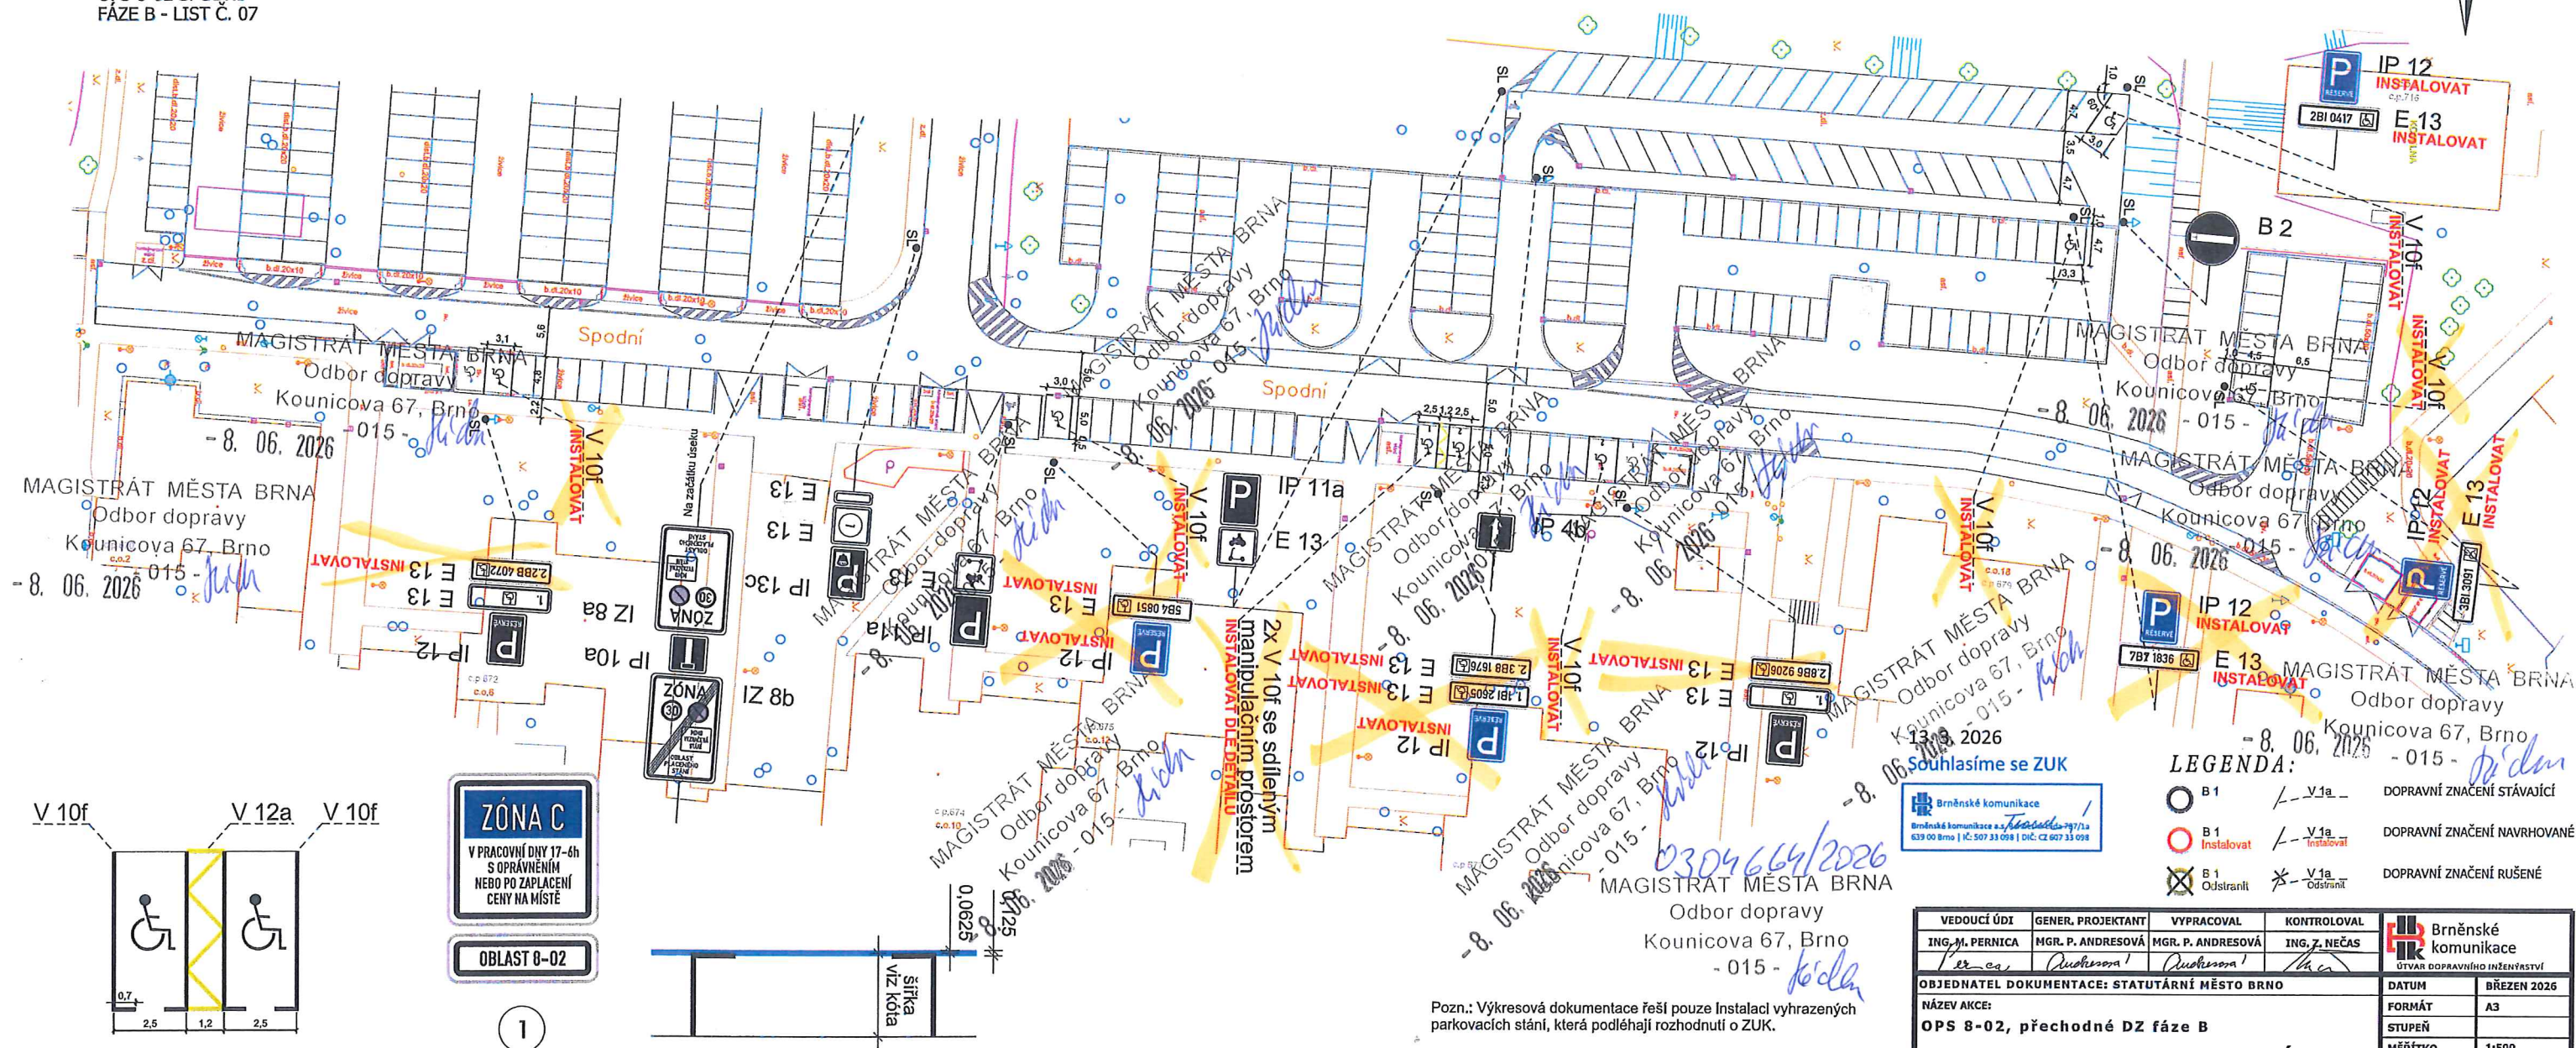


OPS 8-02 SPODNÍ
FÁZE B - LIST Č. 07

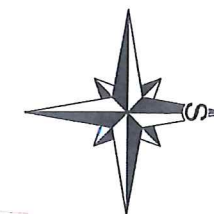

Vzorový vzhled instalovaného značení V 10g, při kombinaci s V 10 a/e/f (dle VL 24).

Veškeré ostatní dopravní značení bylo vyřešeno v rámci výkresové dokumentace fáze A pro tuto oblast a v tomto výkrese je zobrazeno jako stávající stav.

VEDOUcí ÚDI	GENER. PROJEKTANT	VYPRACOVAL	KONTROLOVAL	 Brněnské komunikace ÚTVAR DOPRAVNÍHO INŽENÝRSTVÍ	
ING. M. PERNICA	MGR. P. ANDRESOVÁ	MGR. P. ANDRESOVÁ	ING. Z. NEČAS		
<i>Pernica</i>	<i>Andresova</i>	<i>Andresova</i>	<i>Nečas</i>		
OBJEDNATEL DOKUMENTACE: STATUTÁRNÍ MĚSTO BRNO				DATUM	BŘEZEN 2026
NÁZEV AKCE:				FORMÁT	A3
OPS 8-02, přechodné DZ fáze B				STUPEŇ	
ULICE SPODNÍ - MK				MĚŘÍTKO	1:500
				Č. ZAKÁZKY	0268-2026
				ČÍSLO PARÉ	ČÍSLO VÝKRESU
NÁZEV VÝKRESU:					
PŘECHODNÉ DOPRAVNÍ ZNAČENÍ VYHRAZENÁ PARKOVACÍ STÁNÍ					07.1