
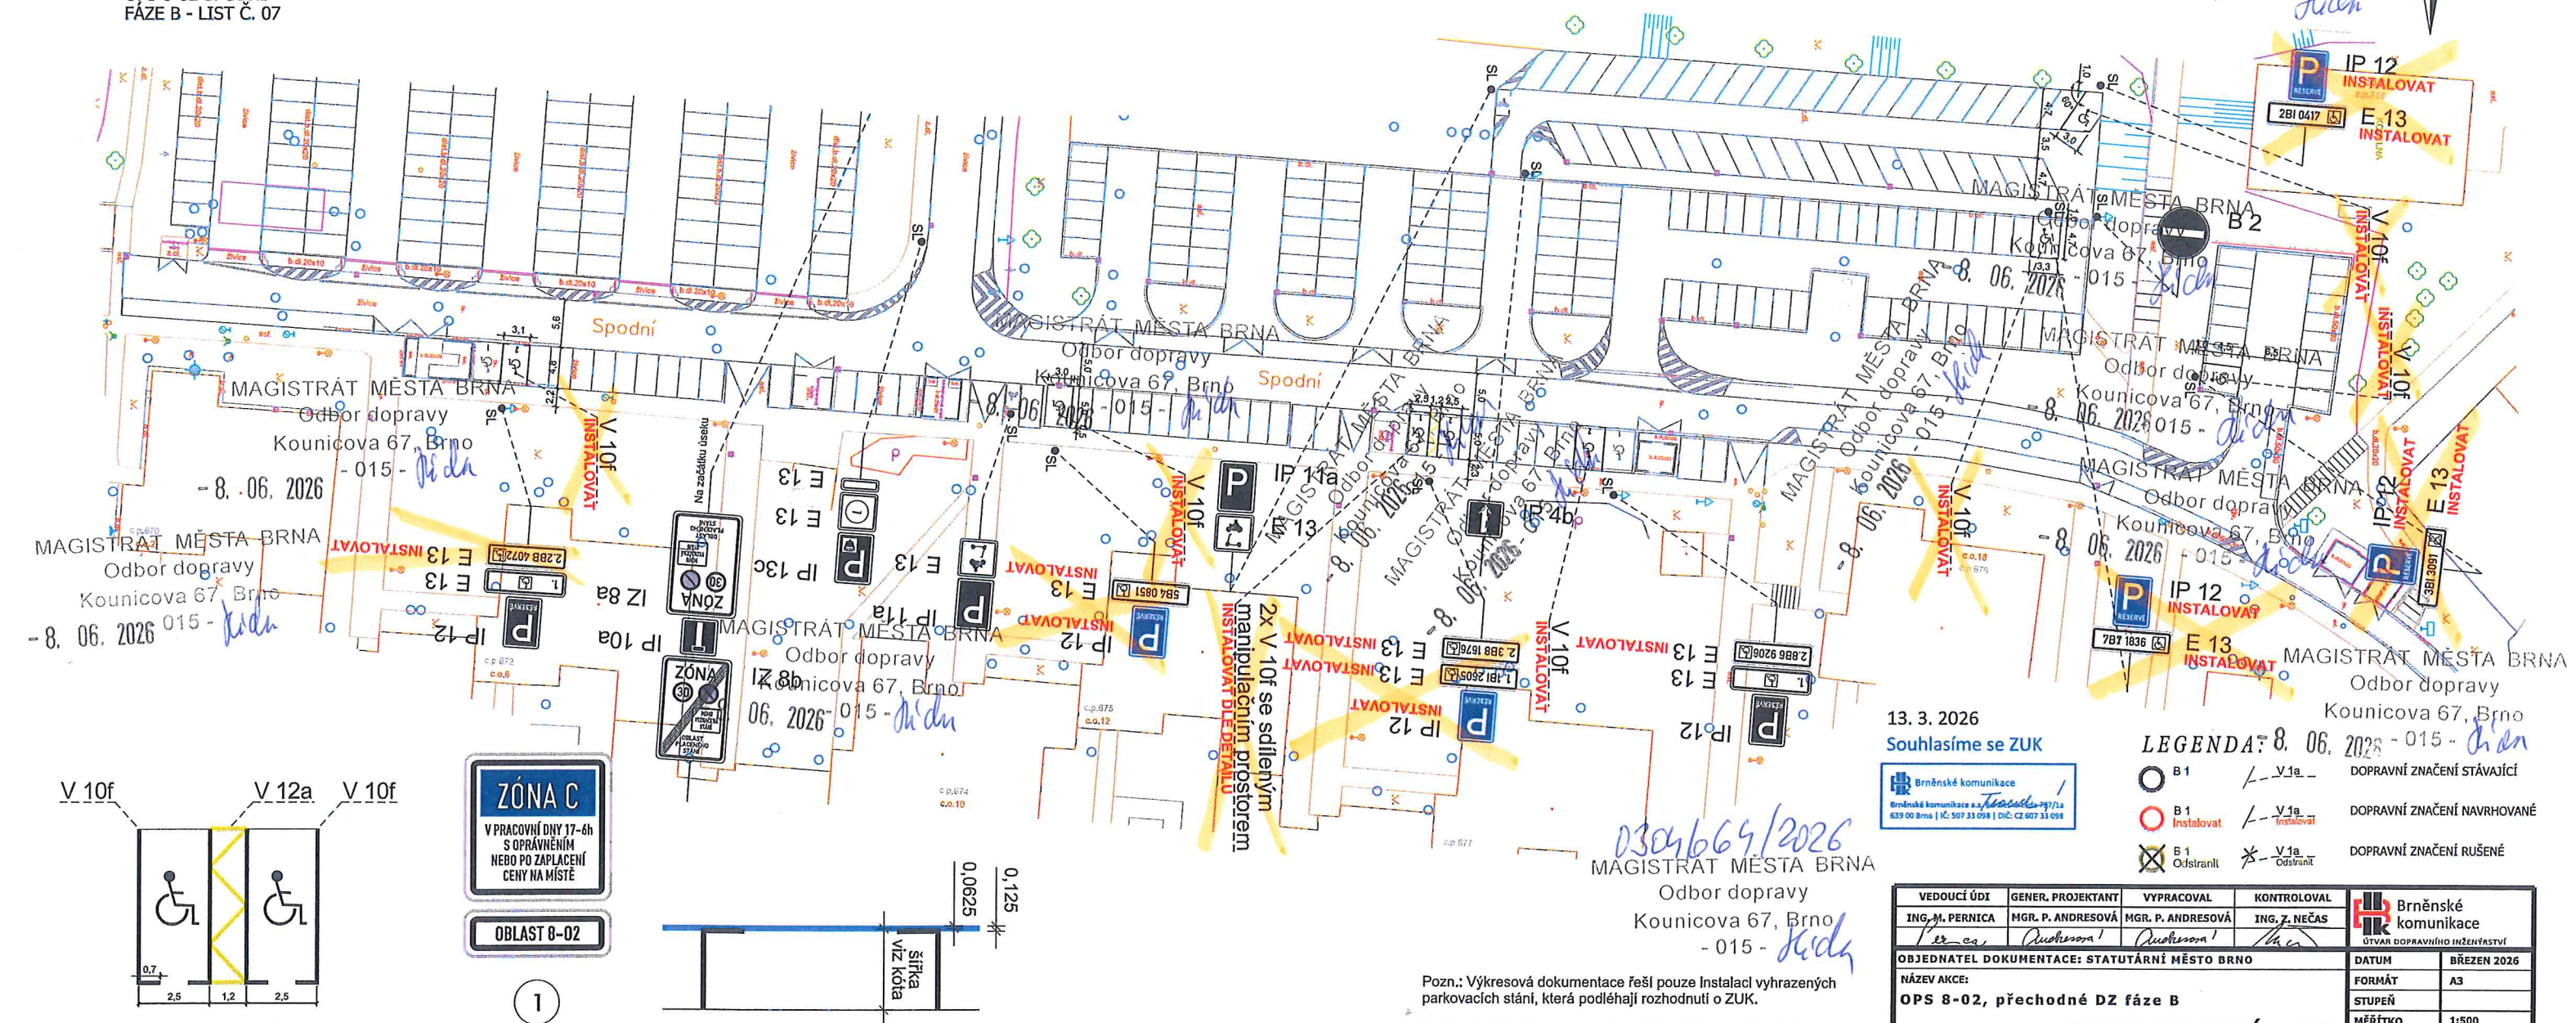


OPS 8-02 SPODNÍ
FÁZE B - LIST Č. 07

MAGISTRÁT MĚSTA BRNA
Odbor dopravy
Kounicova 67, Brno
- 8. 06. 2026 015 - *vešle*

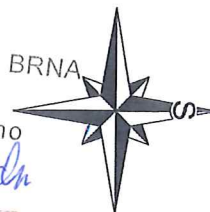

Vzorový vzhled instalovaného značení 2x V 10f se sdíleným manipulačním prostorem V 12a. Délka stání stání je vždy uvedena přímo ve výkrese.

Vzorový vzhled vyplnění dodatkových
tabulek E 13 s označením
příslušných režimů a doby platnosti.

Vzorový vzhled Instalovaného značení V 10g, při kombinaci s V 10 a/e/f (dle VL 24).

Pozn.: Výkresová dokumentace řeší pouze Instalaci vyhrazených parkovacích stání, která podléhají rozhodnutí o ZUK.

Veškeré ostatní dopravní značení bylo vyřešeno v rámci výkresové dokumentace fáze A pro tuto oblast a v tomto výkrese je zobrazeno jako stávající stav.

VEDOUcí ÚDI	GENER. PROJEKTANT	VYPRACOVAL	KONTROLOVAL	 Brněnské komunikace OTVÁR DOPRAVNÍHO INŽENÝRSTVÍ	
ING. M. PERNICA	MGR. P. ANDRESOVÁ	MGR. P. ANDRESOVÁ	ING. Z. NEČAS		
<i>Pernica</i>	<i>Andrešová</i>	<i>Andrešová</i>	<i>Nečas</i>		
OBJEDNATEL DOKUMENTACE: STATUTÁRNÍ MĚSTO BRNO					
NÁZEV AKCE:				DATUM	BŘEZEN 2026
OPS 8-02, přechodné DZ fáze B				FORMÁT	A3
ULICE SPODNÍ - MK				STUPEŇ	
				MĚŘÍTKO	1:500
				Č. ZAKÁZKY	0268-2026
NÁZEV VÝKRESU:				ČÍSLO PARÉ	ČÍSLO VÝKRESU
PŘECHODNÉ DOPRAVNÍ ZNAČENÍ VYHRAZENÁ PARKOVACÍ STÁNÍ					07.1