


UL. SPODNÍ - MK  
OPS 8-02 SPODNÍ  
FÁZE B - LIST Č. 07

MAGISTRÁT MĚSTA BRNA  
Odbor dopravy  
Kounicova 67, Brno

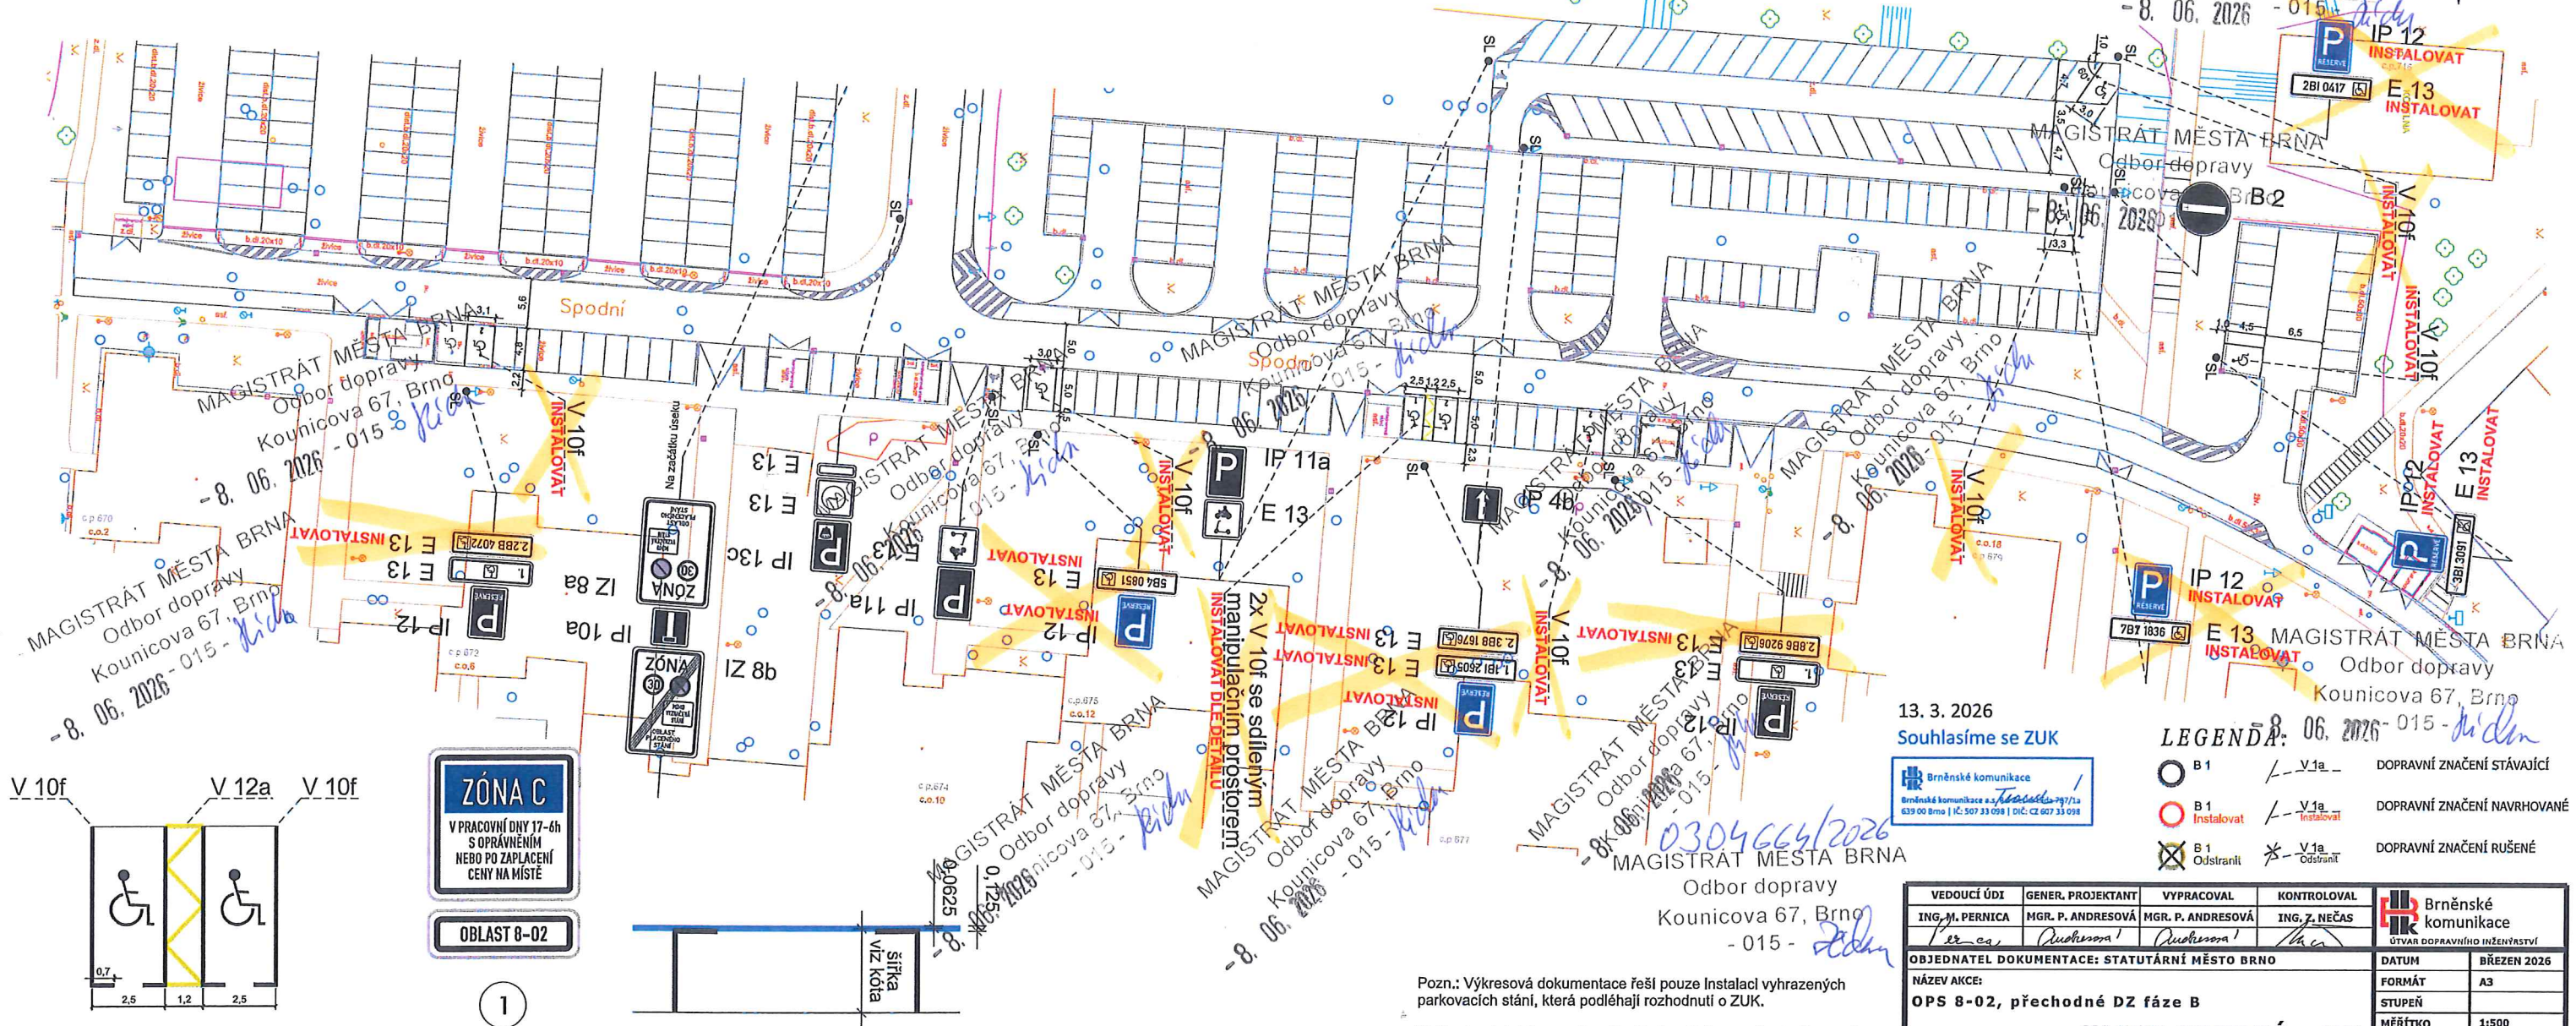

Vzorový vzhled instalovaného značení 2x V 10f se sdíleným manipulačním prostorem V 12a. Délka stání stání je vždy uvedena přímo ve výkresu.

Vzorový vzhled vyplnění dodatkových tabulek E 13 s označením příslušných režimů a doby platnosti.

Vzorový vzhled instalovaného značení V 10g, při kombinaci s V 10 a/ef (dle VL 24).

Pozn.: Výkresová dokumentace řeší pouze instalaci vyhrazených parkovacích stání, která podléhají rozhodnutí o ZUK.  
Veškeré ostatní dopravní značení bylo vyřešeno v rámci výkresové dokumentace fáze A pro tuto oblast a v tomto výkresu je zobrazeno jako stávající stav.

13. 3. 2026  
Souhlasíme se ZUK

Brněnské komunikace  
Brněnské komunikace a.s. *Brno* 602 00 Brno | IČ: 307 33 098 | DIČ: CZ 607 33 098

LEGENDA:

- B 1 / - V 1a - DOPRAVNÍ ZNAČENÍ STÁVAJÍCÍ
- B 1 / - V 1a - DOPRAVNÍ ZNAČENÍ NAVRHOVANÉ
- B 1 / - V 1a - DOPRAVNÍ ZNAČENÍ RUŠENÉ

| VEDOUČÍ ÚJÍ                                         | GENER. PROJEKTANT | VYPRACOVAL        | KONTROLOVAL   | Brněnské komunikace          |             |
|-----------------------------------------------------|-------------------|-------------------|---------------|------------------------------|-------------|
| ING. M. PERNICA                                     | MGR. P. ANDREŠOVÁ | MGR. P. ANDREŠOVÁ | ING. Z. NEČAS | ÚTVAR DOPRAVNÍHO INŽENÝRSTVÍ |             |
| OBJEDNATEL DOKUMENTACE: STATUTÁRNÍ MĚSTO BRNO       |                   |                   |               | DATUM                        | BŘEZEN 2026 |
| NÁZEV AKCE:                                         |                   |                   |               | FORMÁT                       | A3          |
| OPS 8-02, přechodné DZ fáze B                       |                   |                   |               | STUPEŇ                       |             |
| ULICE SPODNÍ - MK                                   |                   |                   |               | MĚŘÍTKO                      | 1:500       |
| NÁZEV VÝKRESU:                                      |                   |                   |               | Č. ZAKÁZKY                   | 0268-2026   |
| PŘECHODNÉ DOPRAVNÍ ZNAČENÍ VYHAZENÁ PARKOVACÍ STÁNÍ |                   |                   |               | ČÍSLO PARÉ                   | 07.1        |