


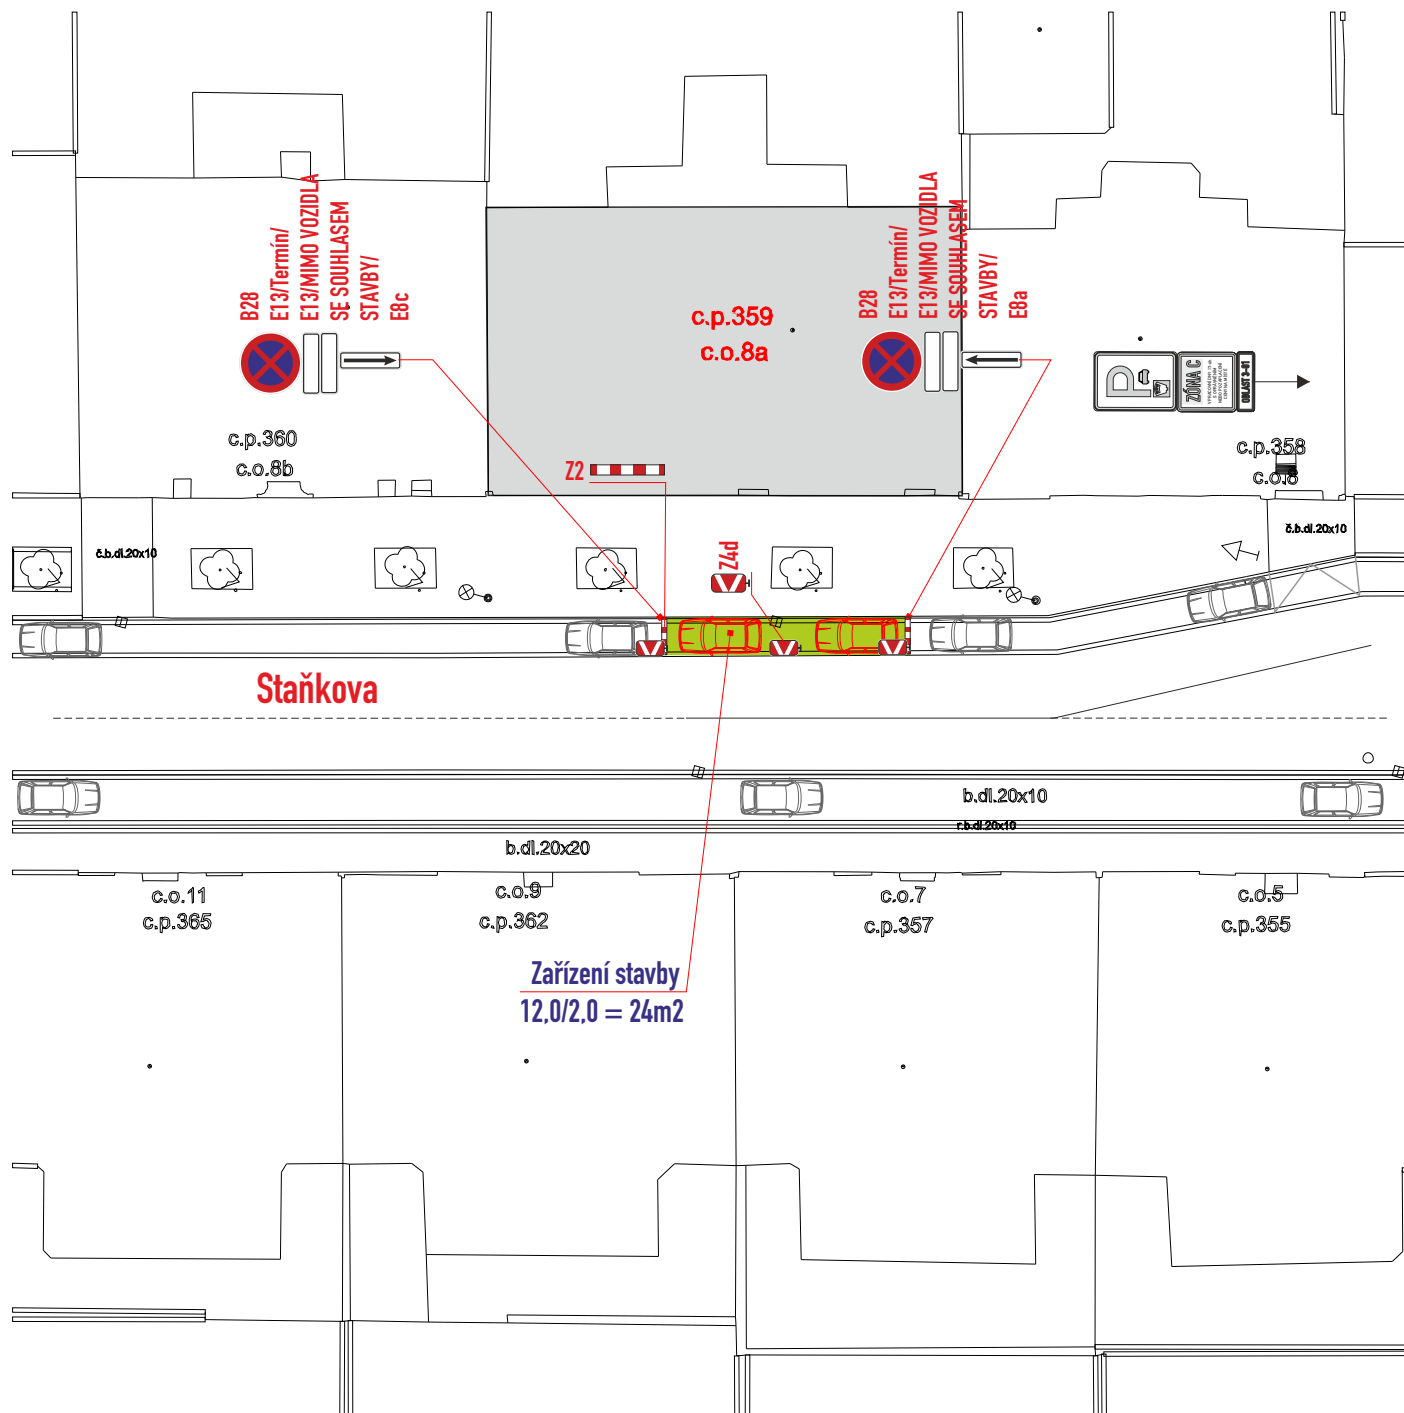

POLICIE ČESKÉ REPUBLIKY Městské ředitelství policie Brno Dopravní inspektorát, pracoviště dopravního inženýrství	
Pod č. j.:	KRPB-134525-2/ČJ-2026-0602DI
v kontextu č. j.:	KRPB-145686-1/ČJ-2021-0602DI
Dle § 77 z. č. 361/2000 Sb.	Ing. Evžen Nesrovnal
§ --- z. č. 13/1997 Sb.	Nesrovnal
	Digitalně podepsal Ing. Evžen Nesrovnal Datum: 2026.07.07 08:43:03 +02'00'

Legenda ploch:	
zábór vozovky :	
Legenda vozidel:	
stávající parkování :	
vozidla k vyklizení :	
Legenda značení ve schématu /barva popisu :	
přenosné SDZ :	
stávající SDZ :	
stávající SDZ zakrýt / zrušit :	

B28 osadit 7 dní předem

- DZ budou osazeny dle TP 66 a tech. listů pro osazování přenosného DZ, přechodného VDZ dle TP 133,66

VYPRACOVAL : Ing. Dvořák Marek		
Kontroloval : Ing. Končelík Jiří		
obsah schématu :		kontakt :
PŘECHODNÉ DOPRAVNÍ ZNAČENÍ Částečná uzavírka		SIGNEX, spol. s r.o., Holzova 138, 627 00 Brno Tel.: 545 226 021-4, mistr: tel.: 602 58 23 25 Služba mimo pracovní dobu: tel.: 602 571 312 email: signex@signex.cz
místo akce/název :		číslo objednávky / datum :
BRNO, ul. Staňkova 8a Zařízení stavby		č.o. 260499 26.6.2026 číslo schématu : 1