


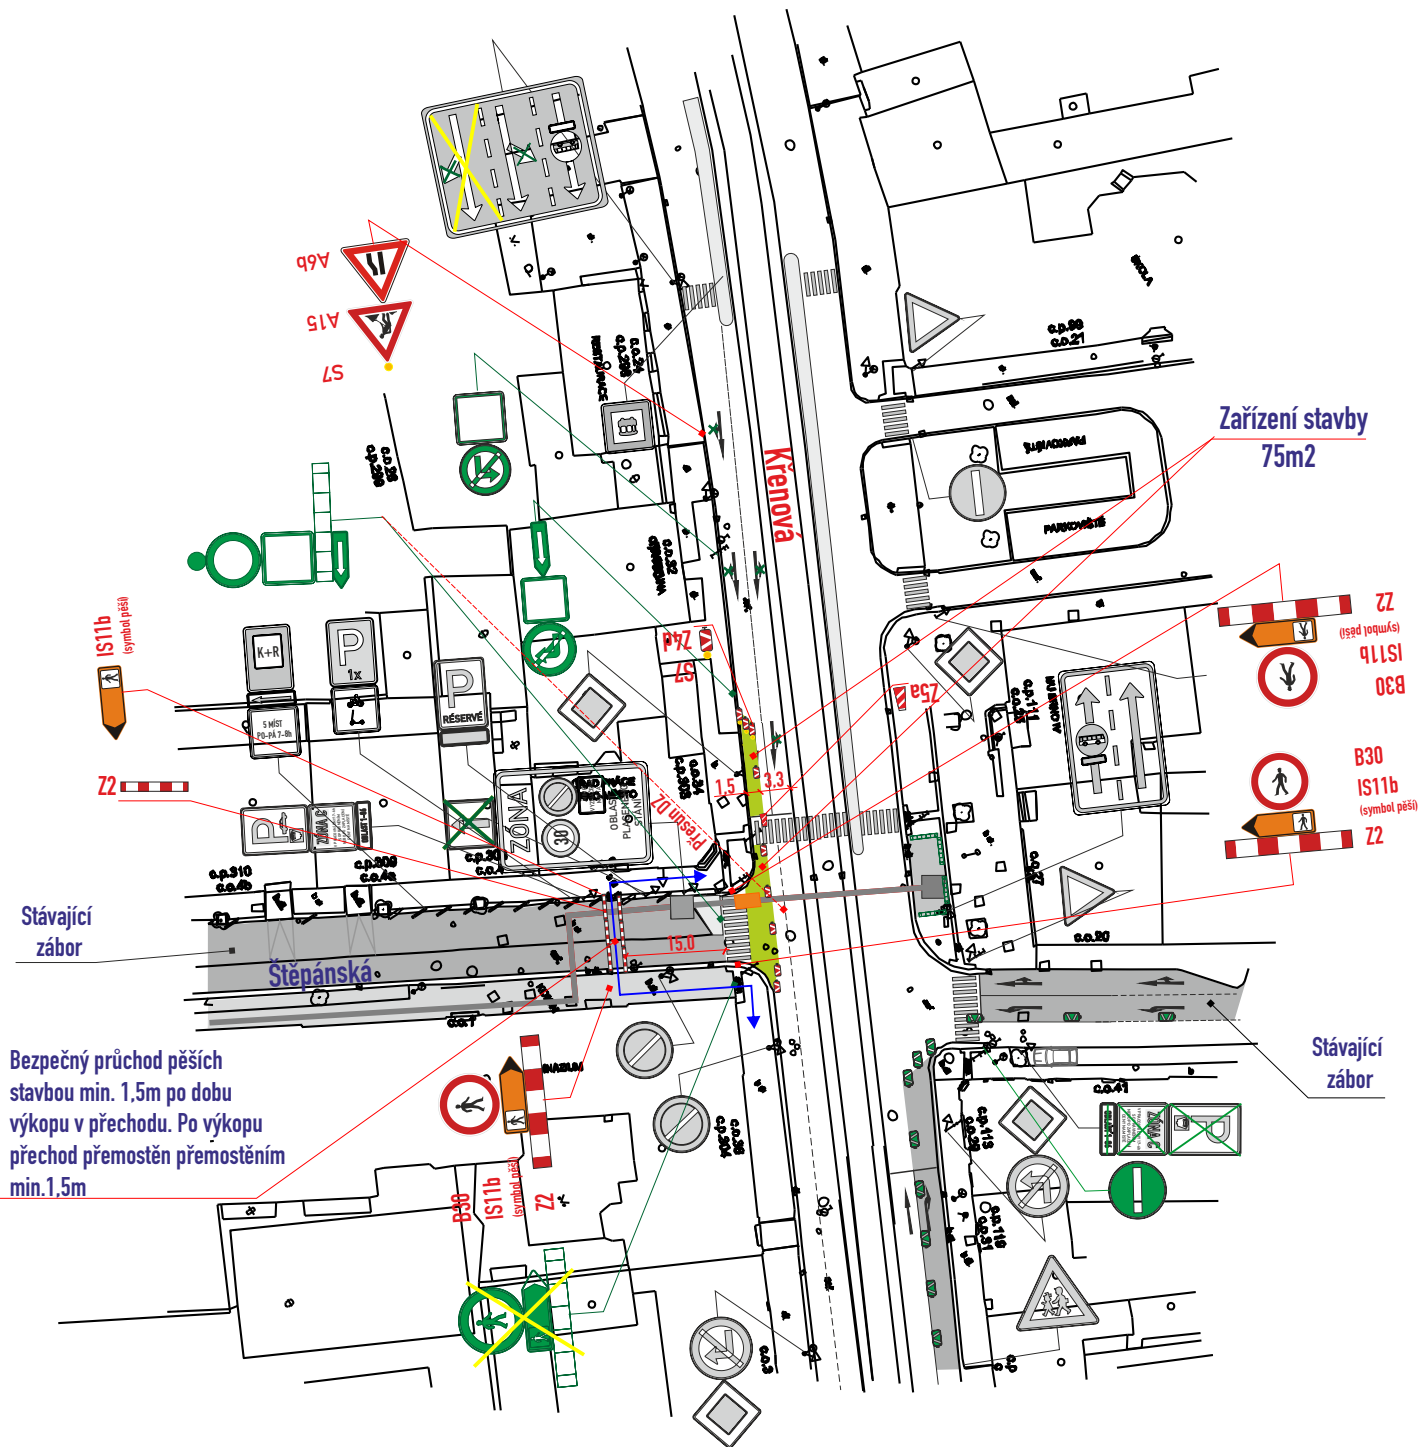

Legenda značení přenosného, stávajícího :	
přenosné DZ stávající:	
přenosné DZ stávající zakrýt / zrušit:	
přenosné DZ stávající již zakrýto:	
Legenda značení ve schématu /barva popisu :	
přenosné SDZ :	
stávající SDZ :	
stávající SDZ zakrýt / zrušit:	

Legenda ploch:	
zábor vozovky :	
Legenda zařízení stavby, obj. trasy, výkopy :	
výkop :	

- DZ budou osazeny dle TP 66 a tech. listů pro osazování přenosného DZ, přechodného VDZ dle TP 133,66
- stavba zajistí bezpečný průchod pěších v š. min. 1,5m v pěších koridorech, osazení přemostění v š. min. 0,9m přes výkopy a pro zajištění vstupů do objektů

VYPRACOVAL : Ing. Dvořák Marek		 
KONTROLOVAL : Ing. Končelík Jiří		
obsah schématu :		kontakt :
PŘECHODNÉ DOPRAVNÍ ZNAČENÍ Částečná uzavírka		SIGNEX, spol. s r.o., Holzova, 138, 627 00 Brno Tel.: 545 226 021-4 , mistr: tel.: 602 58 23 25 Služba mimo pracovní dobu: tel.: 602 571 312 email: signex@signex.cz
místo akce/název : BRNO, ul. Křenová Stavba Špitálka - pára SCZT DODATEK		číslo objednávky / datum : č.o. 260202/2 1.7.2026 číslo schématu : 1