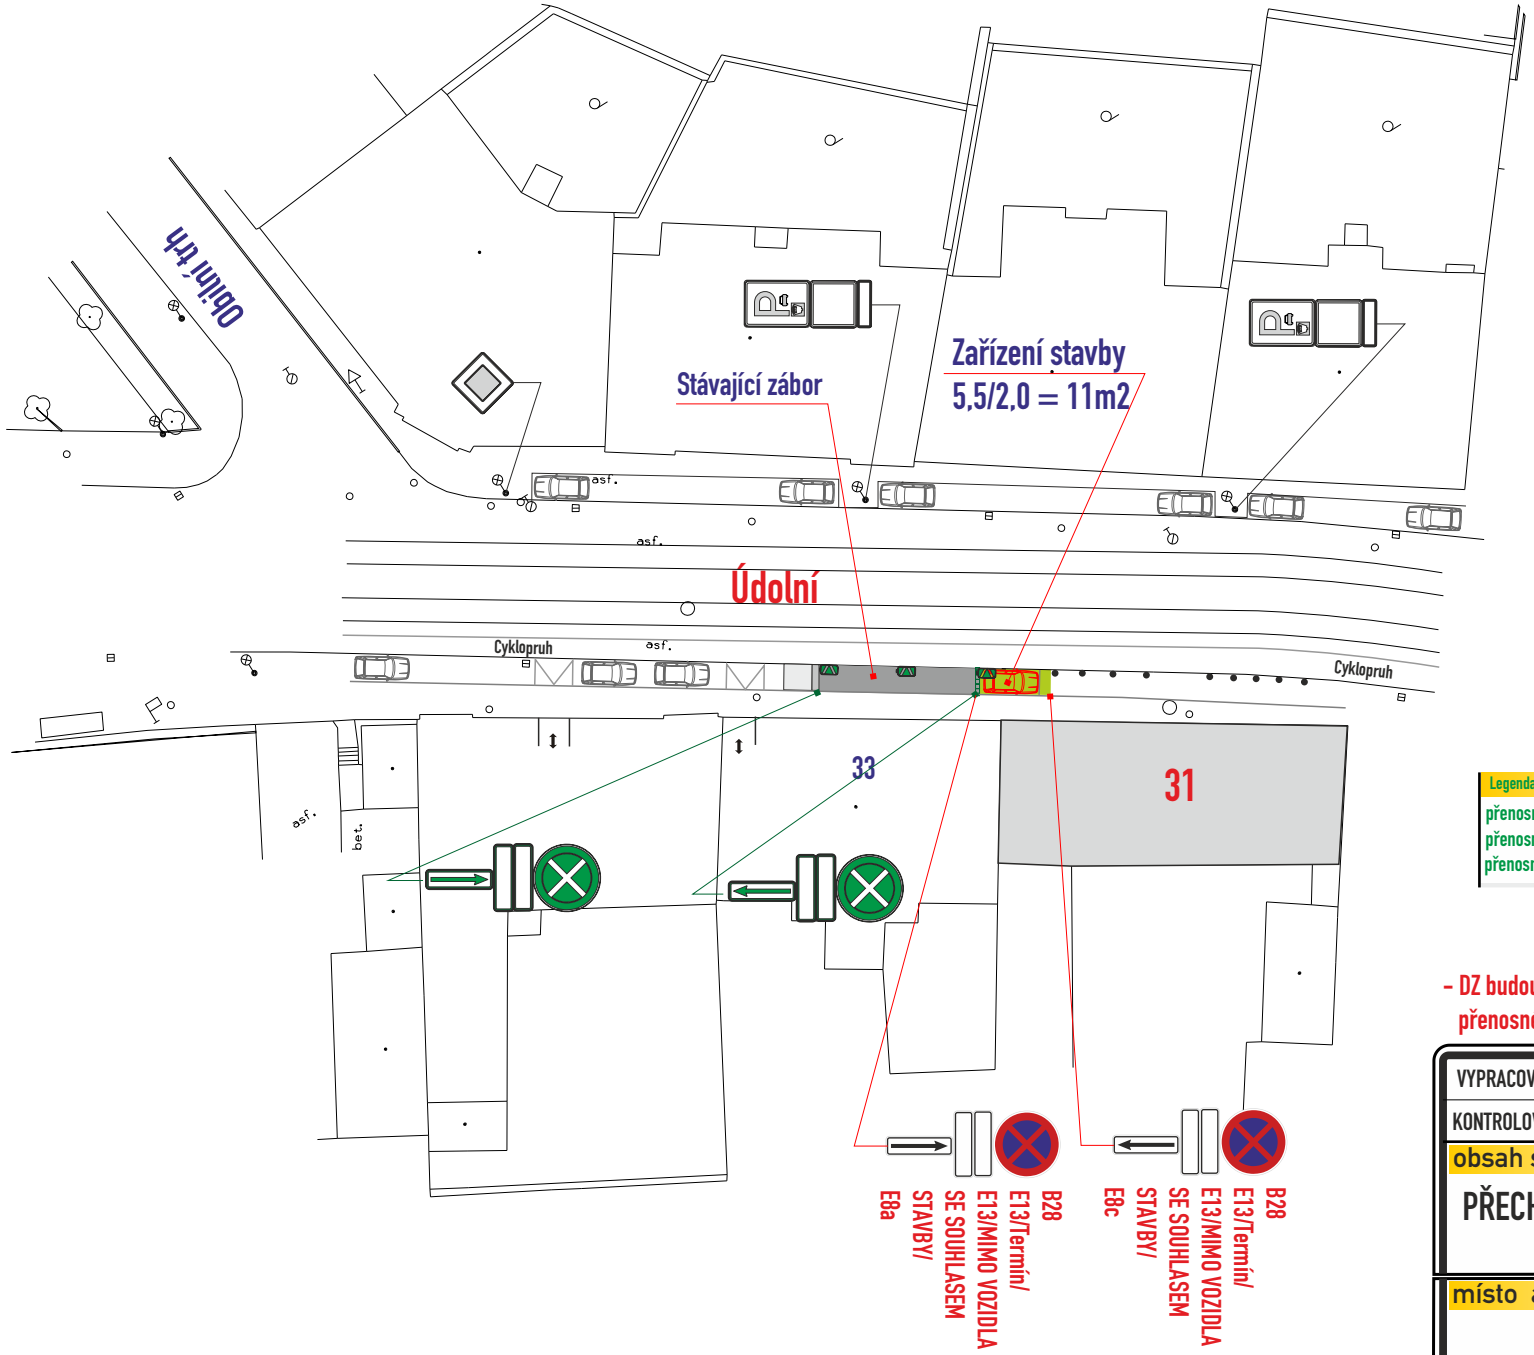

Legenda ploch:

zábor vozovky :

Legenda vozidel:

stávající parkování :

vozidla k vyklizení :

Legenda značení přenosného, stávajícího :

přenosné DZ stávající: A15

přenosné DZ stávající zakrýt / zrušit: A15

přenosné DZ stávající již zakryto: A15

Legenda značení ve schématu /barva popisu :

přenosné SDZ : A15

stávající SDZ :

stávající SDZ zakrýt / zrušit:

B28 osadit 7 dní předem

- DZ budou osazeny dle TP 66 a tech. listů pro osazování přenosného DZ, přechodného VDZ dle TP 133,66

VYPRACOVAL : Ing. Dvořák Marek	SIGNEX spol. s r.o.
KONTROLOVAL : Ing. Končelík Jiří	
obsah schématu : PŘECHODNÉ DOPRAVNÍ ZNAČENÍ Částečná uzavírka	**kontakt :** SIGNEX, spol. s r.o., Holzova,138, 627 00 Brno Tel.: 545 226 021-4 , mistr: tel.: 602 58 23 25 Služba mimo pracovní dobu: tel.: 602 571 312 email: signex@signex.cz
místo akce/název : BRNO, ul. Údolí 31 Zaříení stavby - oprava střechy	**číslo objednávky / datum :** č.o. 260436 5.6.2026 **číslo schématu :** 1

c.j. MMB/0385028/2026/TOMS

www.signex.cz