

SP. ZN.: 5400/OD/MMB/0294674/2026**VYŘIZUJE:** Mgr. Lenka Rohlínková

Brno 14.07.2026

Č. J.: MMB/0384587/2026**TEL./E-MAIL:** +420 542 174 222/rohlinkova.lenka@brno.cz

NÁVRH OPATŘENÍ OBECNÉ POVAHY

Magistrát města Brna, Odbor dopravy, dále jen „**správní orgán**“, jako správní orgán příslušný podle § 77 odst. 1 písm. c) a § 124 odst. 6 zákona č. 361/2000 Sb., o provozu na pozemních komunikacích a o změnách některých zákonů, v platném znění, ve spojení s článkem 29 odst. 2 písm. e) bodem 1. obecně závazné vyhlášky statutárního města Brna č. 20/2001, kterou se vydává Statut města Brna, v platném znění, tímto

oznamuje

návrh stanovení místní úpravy provozu na pozemní komunikaci – ulici Kikrleho v Brně tak, jak je uvedeno a popsáno ve výkresu, který je přílohou a nedílnou součástí tohoto návrhu.

Správní orgán ve smyslu § 172 odst. 1 zákona č. 500/2004 Sb., správní řád, **vyzývá** dotčené osoby, aby k návrhu opatření obecné povahy podávaly případné připomínky nebo námítky.

Odůvodnění

Předmětem tohoto návrhu opatření obecné povahy je změna režimu parkování a zjednosměrnění na ulici Kikrleho v Brně v blízkosti základní a mateřské školy Přemyslovo náměstí Brno.

Současný stav

V současné době je ulice Kikrleho v Brně obousměrnou pozemní komunikací, přičemž cílem změny dopravního značení v dotčené ulici je její zjednosměrnění a zpřehlednění parkování při zachování dostatečného průjezdu projíždějícím vozidlům.

Plánované dopravní značení

Návrh dopravního značení realizuje v dotčeném úseku ulice Kikrleho v Brně v pracovní dny podélná obrátková stání na 15 minut od 7 do 9 hodin a od 14 do 16 hodin podél levé strany ulice. U přechodu pro chodce jsou doplněny dopravní stíny pro zabezpečení rozhledu a pro zpomalení dopravy jsou na celé ulici doplněny zpomalovací prahy. Dále jsou na chodníku doplněny pevné sloupky, které zabezpečí dostatečný průchozí prostor a zároveň brání nežádoucímu parkování vozidel. V druhé polovině ulice, kde nejsou instalovány pevné sloupky, je instalován zákaz zastavení na pravé straně komunikace, přičemž v době největší intenzity dopravy při návozu dětí do školy, tedy od 7 do 9 hodin, je stání na 15 minut povoleno. Celá změna režimu na ulici přispěje ke zvýšení bezpečnosti v okolí školy a sportovního areálu. Podrobně je plánované dopravní značení zachyceno v příložené výkresové dokumentaci, která tvoří nedílnou část tohoto návrhu OOP.

Projednání návrhu stanovení úpravy provozu s dotčeným orgánem

Návrh stanovení místní úpravy provozu zahrnutý do tohoto návrhu opatření obecné povahy byl ve smyslu § 77 odst. 3 zákona č. 361/2000 Sb., o provozu na pozemních komunikacích a o změnách některých zákonů (o silničním provozu), v platném znění, projednán s dotčeným orgánem, kterým je podle § 77 odst. 2 písm. b) téhož zákona Policie České republiky. Přípis byl na Policii České republiky doručen dne 27.05.2026. Dotčený

orgán se k tomuto návrhu stanovení místní úpravy provozu ve třicetidenní lhůtě ode dne doručení žádosti o stanovisko nevyjádřil, čímž dochází k uplatnění vyvratitelné domněnky souhlasu dle ustanovení § 77 odst. 3 zákona o silničním provozu.


Shrnutí

Od zřízení uvedeného dopravního značení lze očekávat všeobecný přínos pro usměrnění dopravy v dané lokalitě, což by mělo pozitivně přispět ke zvýšení bezpečnosti v okolí základní a mateřské školy a sportovního areálu. Správní orgán má za to, že přijímaná místní úprava provozu na pozemní komunikaci je úpravou z výše uvedených důvodů vhodnou a pro daný úsek potřebnou, dále přiměřenou ve vztahu ke sledovanému cíli a zároveň tato úprava omezuje své adresáty co nejméně.

Poučení

Podle § 172 odst. 4 správního řádu může kdokoli, jehož práva, povinnosti nebo zájmy mohou být opatřením obecné povahy přímo dotčeny, uplatnit u správního orgánu písemné připomínky k návrhu opatření obecné povahy.

Podle § 172 odst. 5 správního řádu mohou vlastníci nemovitostí, jejichž práva, povinnosti nebo zájmy související s výkonem vlastnického práva mohou být opatřením obecné povahy přímo dotčeny, nebo, určí-li tak správní orgán, i jiné osoby, jejichž oprávněné zájmy mohou být opatřením obecné povahy přímo dotčeny, podat proti návrhu opatření obecné povahy písemné odůvodněné námitky ke správnímu orgánu ve lhůtě 30 dnů ode dne jeho zveřejnění na úřední desce Magistrátu města Brna. Zmeškání úkonu nelze prominout. O námitkách rozhoduje správní orgán, který opatření obecné povahy vydává.

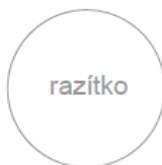

Podepsáno elektronicky


v. z. Mgr. Matěj Dolák
vedoucí oddělení majetkového a právního

Ing. Bc. Pavel Pospíšek
vedoucí Odboru dopravy

PŘÍLOHY: 01 - výkres změn v místní úpravě provozu na ulici Kikrleho v Brně

POČET STRAN: 02 + příloha

OBDRŽÍ: Návrh opatření obecné povahy je doručován veřejnou vyhláškou; návrh je vyvěšován na úřední desce Magistrátu města Brna a na úřední desce úřadu Městské části Brno-Slatina.

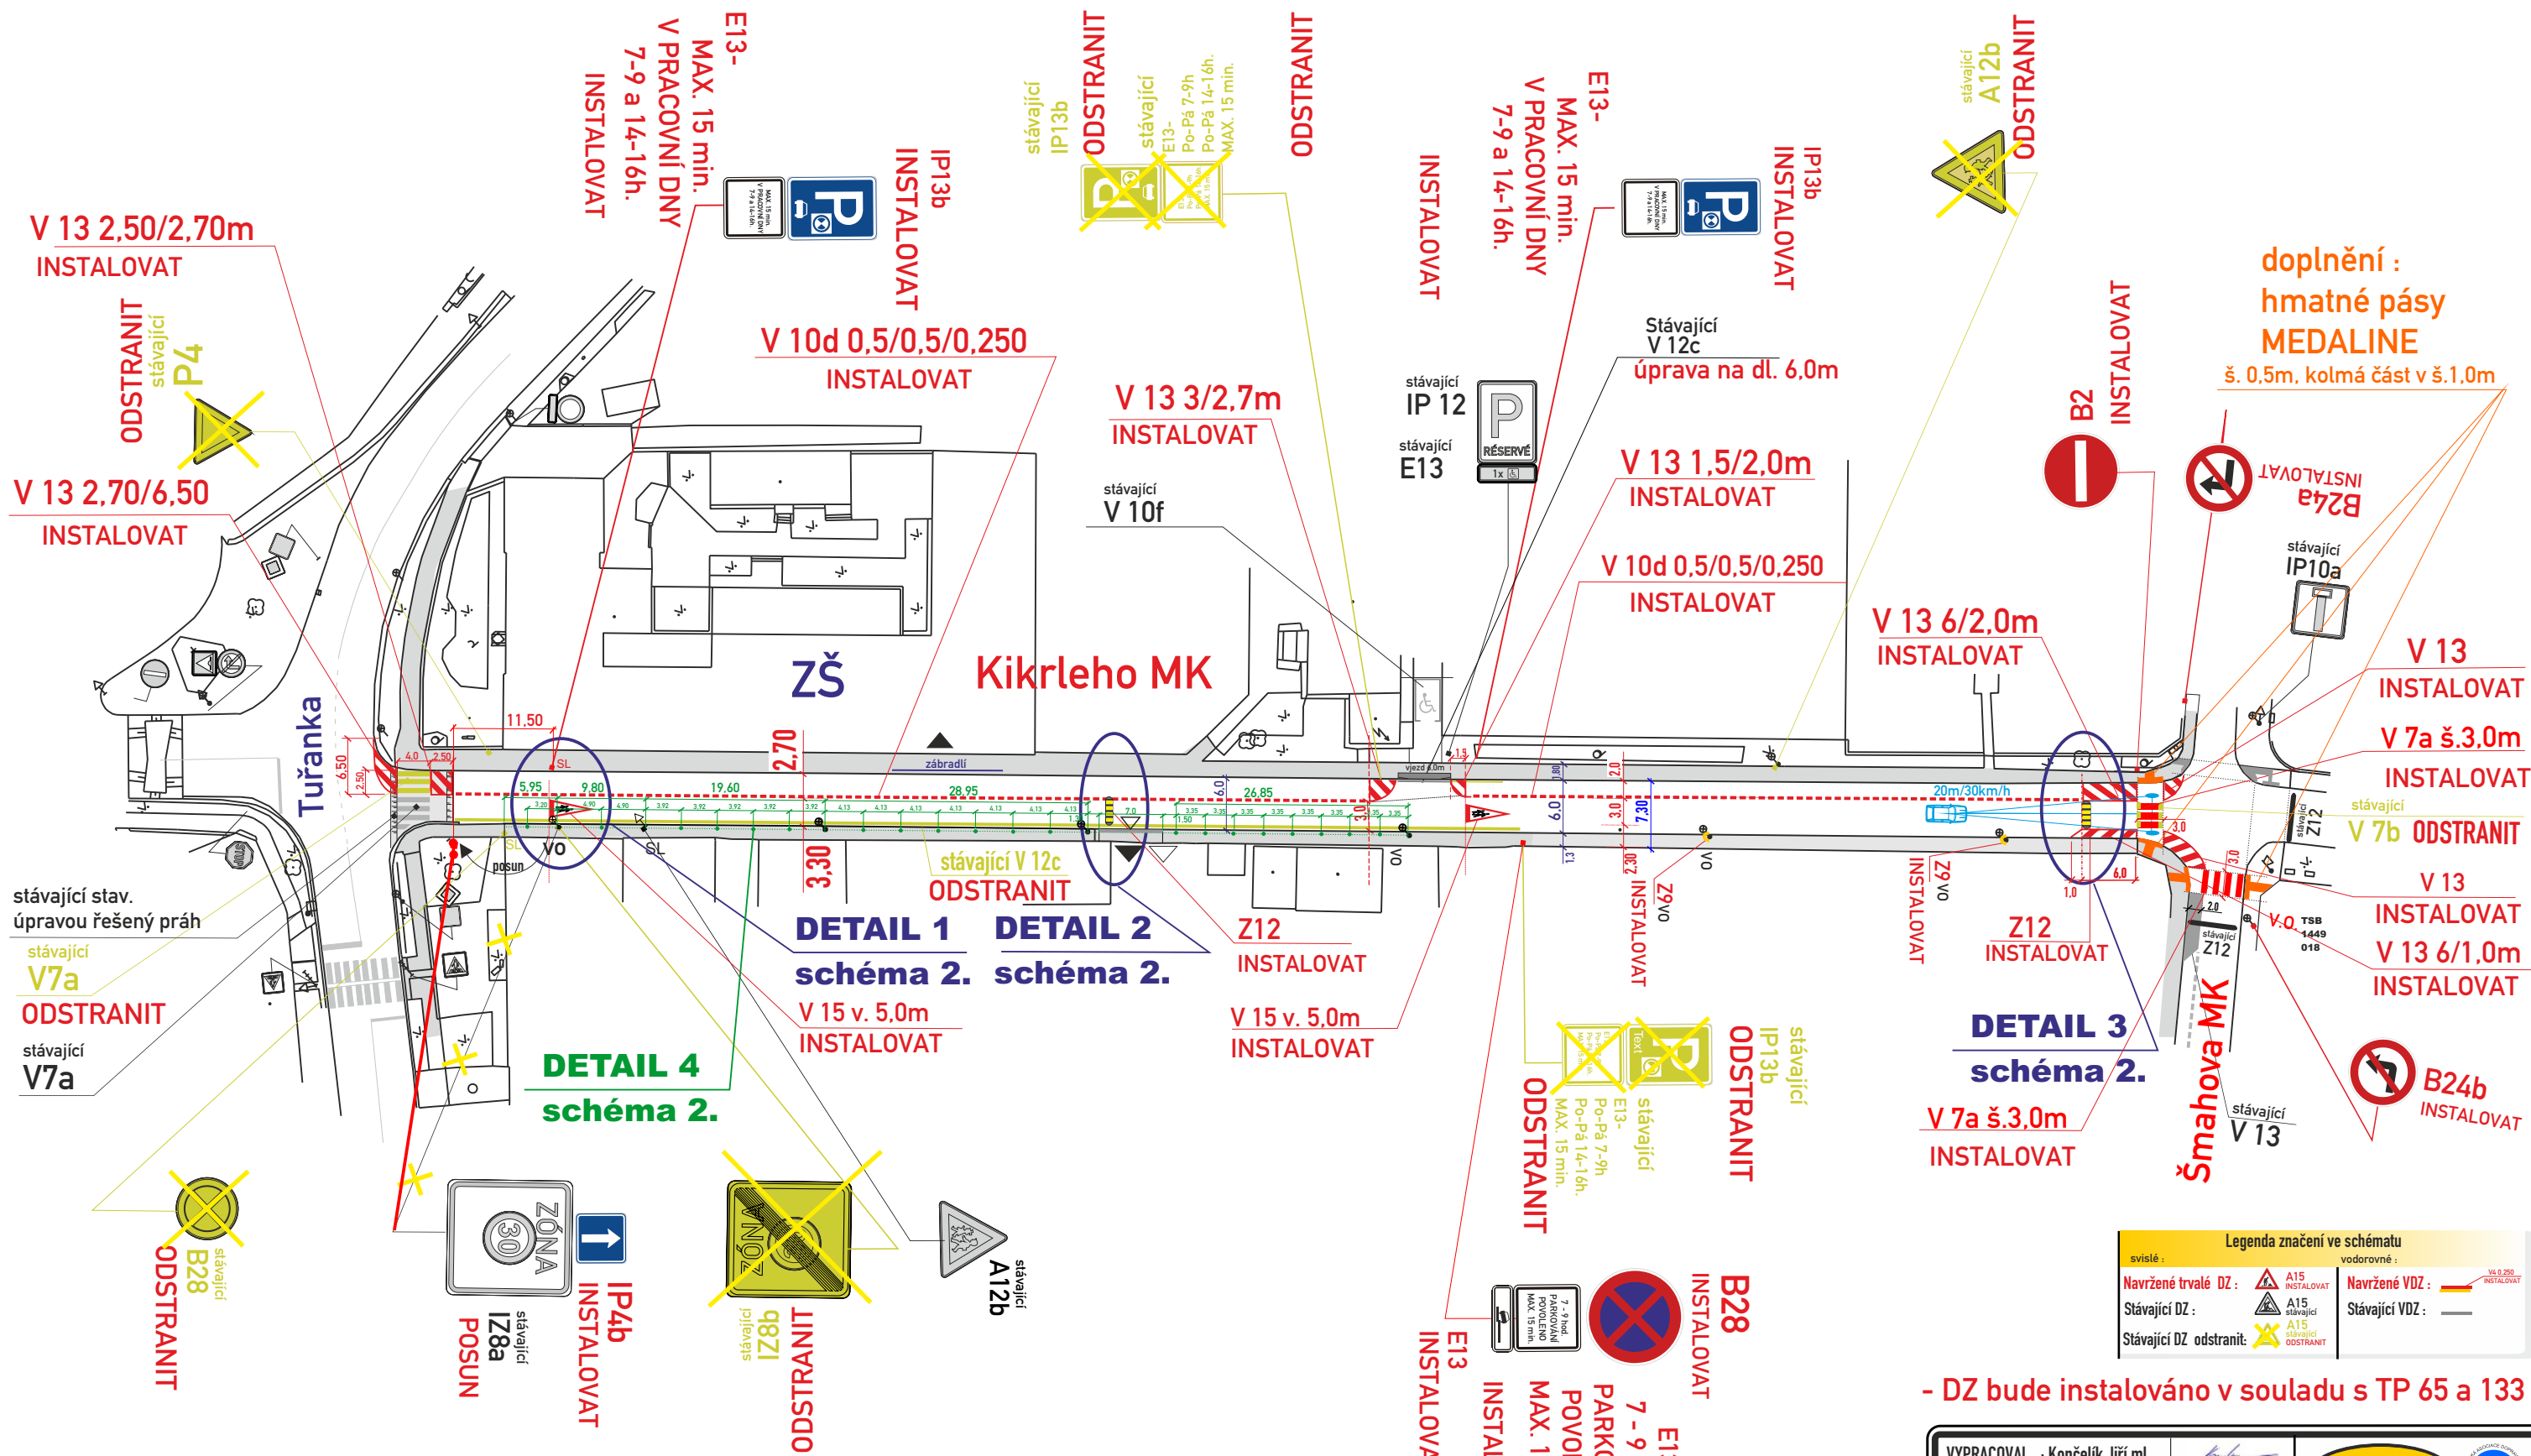


Veškeré vodorovné dopravní značení, které není zobrazeno nebo brání instalaci nového, bude před jeho realizací odstraněno. Zpomalovací retardéry Z12, které nejsou zobrazeny budou v rámci úprav odstraněny

Místní úprava provozu na pozemní komunikaci bude realizována podle zákona č. 361/2000 Sb., vyhlášky č. 294/2015 Sb., podle příslušných českých technických norem ČSN a technických podmínek Ministerstva dopravy.


VYPRACOVAL : Končelík Jiří ml.		
KONTRLOVAL : Ing. Končelík Jiří		
obsah schématu :		kontakt :
TRVALÉ DOPRAVNÍ ZNAČENÍ místní komunikace		SIGNEX, spol. s r.o., Holzova, 138, 627 00 Brno Tel.: 545 226 021-4, mistr: tel.: 602 58 23 25 Služba mimo pracovní dobu: tel.: 602 571 312 email: signex@signex.cz
místo akce/název :		číslo objednávky / datum :
BRNO, ul. Kikrleho Změna dopravního režimu, osazení pevných sloupků		240258/15.9.25
		číslo schématu : 1

DETAIL 1:

V 15 - provedení barvou - červená/bílá/černá
INSTALOVAT

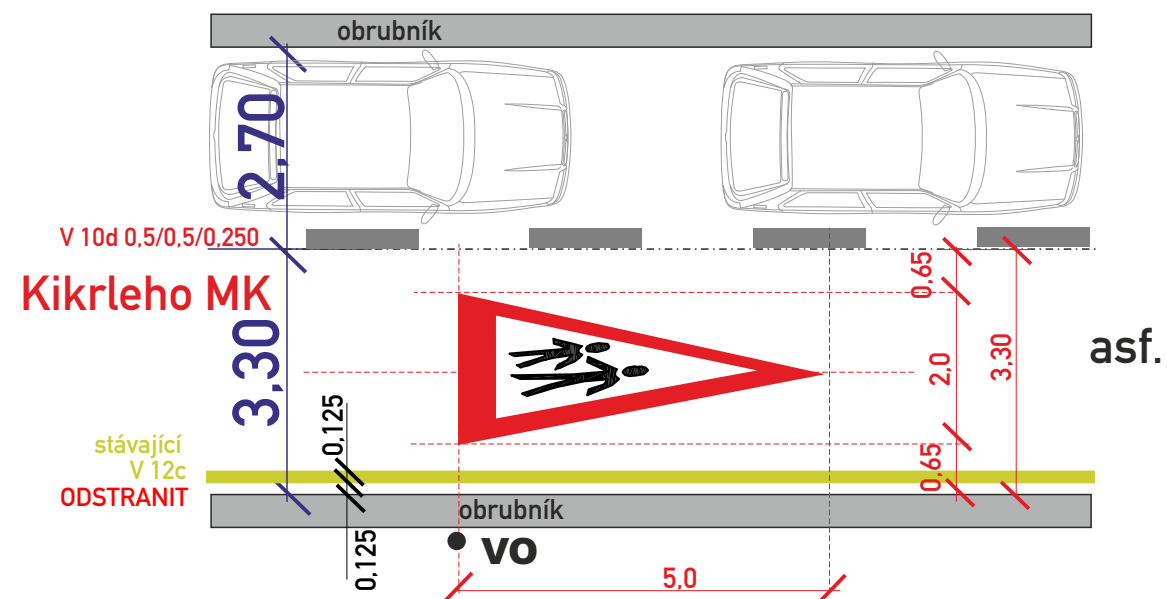



Detail V 15

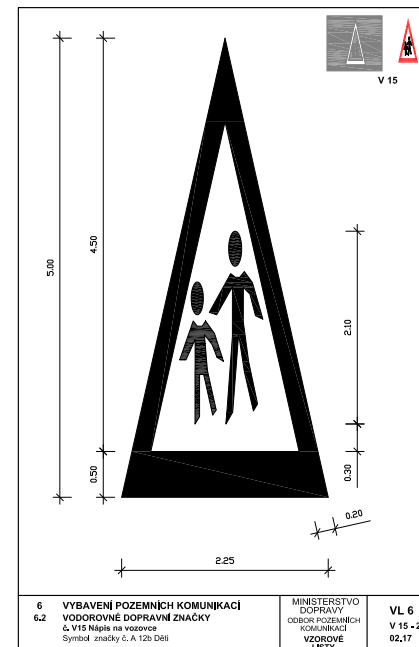

DETAIL 2:


Z12 - krátký příčný práh
DETAIL MP59 - rozvržení
INSTALOVAT

Z12 - krátký příčný práh
Zpomalovací retardér - výrobek MP-59

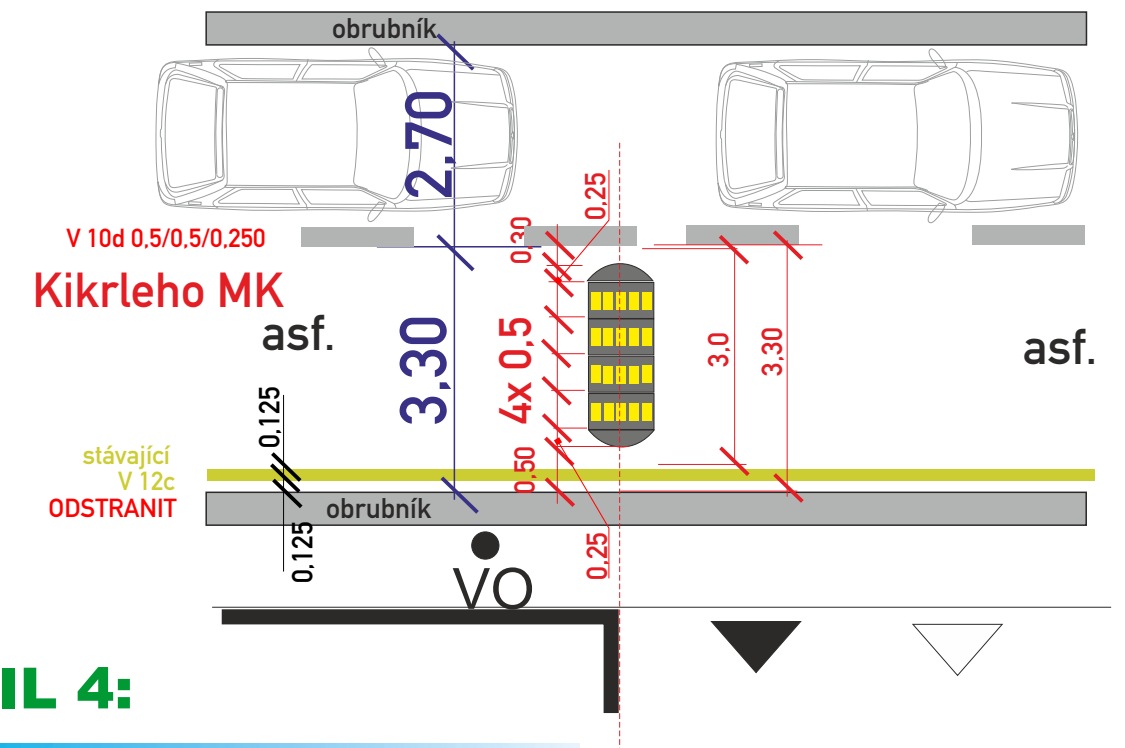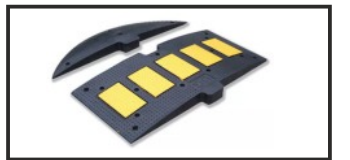


DETAIL 3:

Z12 - krátký příčný práh
DETAIL MP59 - rozvržení
INSTALOVAT

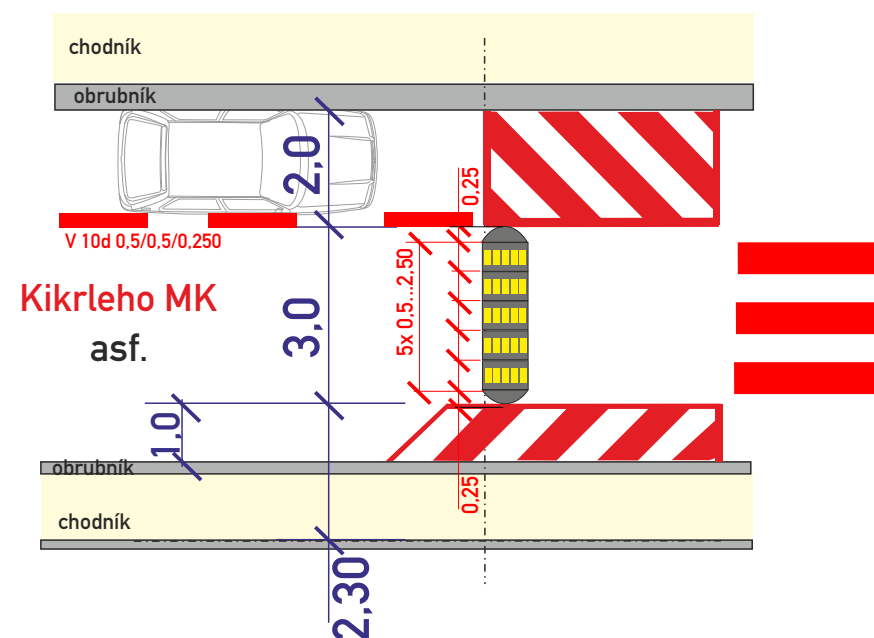


DETAIL 4:

Pružné dělice zón
JISLON® Pružný sloupek - CITY

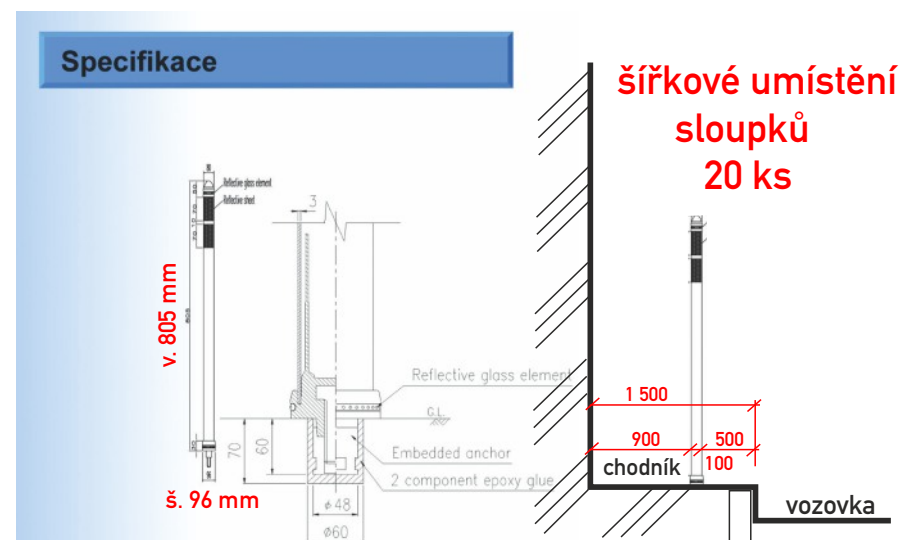

délkové umístění
sloupků

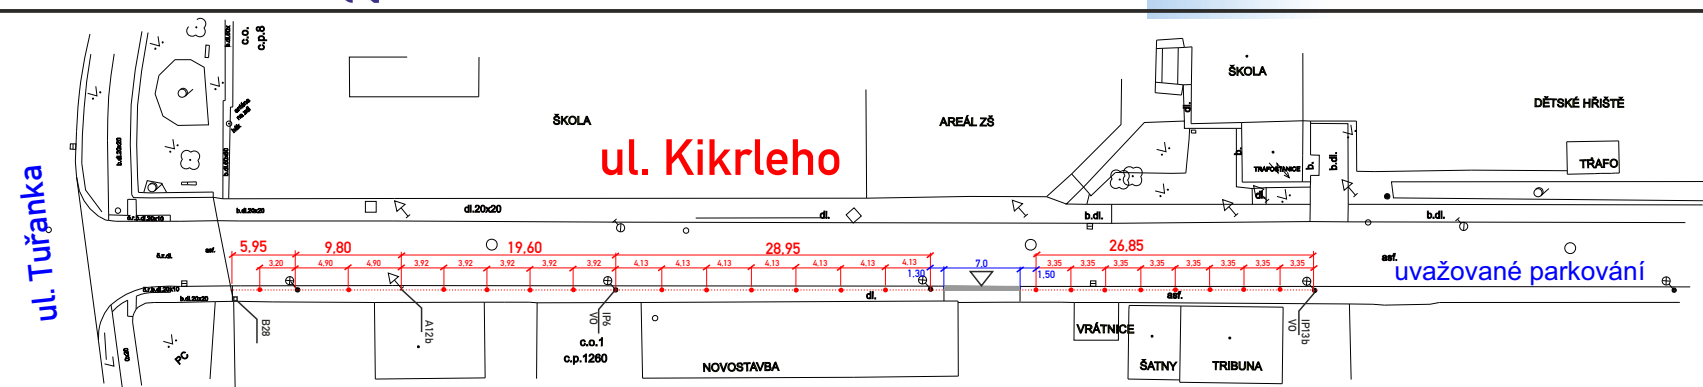

místo akce/název :	číslo objednávky / datum :
BRNO, ul. Kikrleho	240258/15.9.25
Změna dopravního režimu	číslo schématu : 2