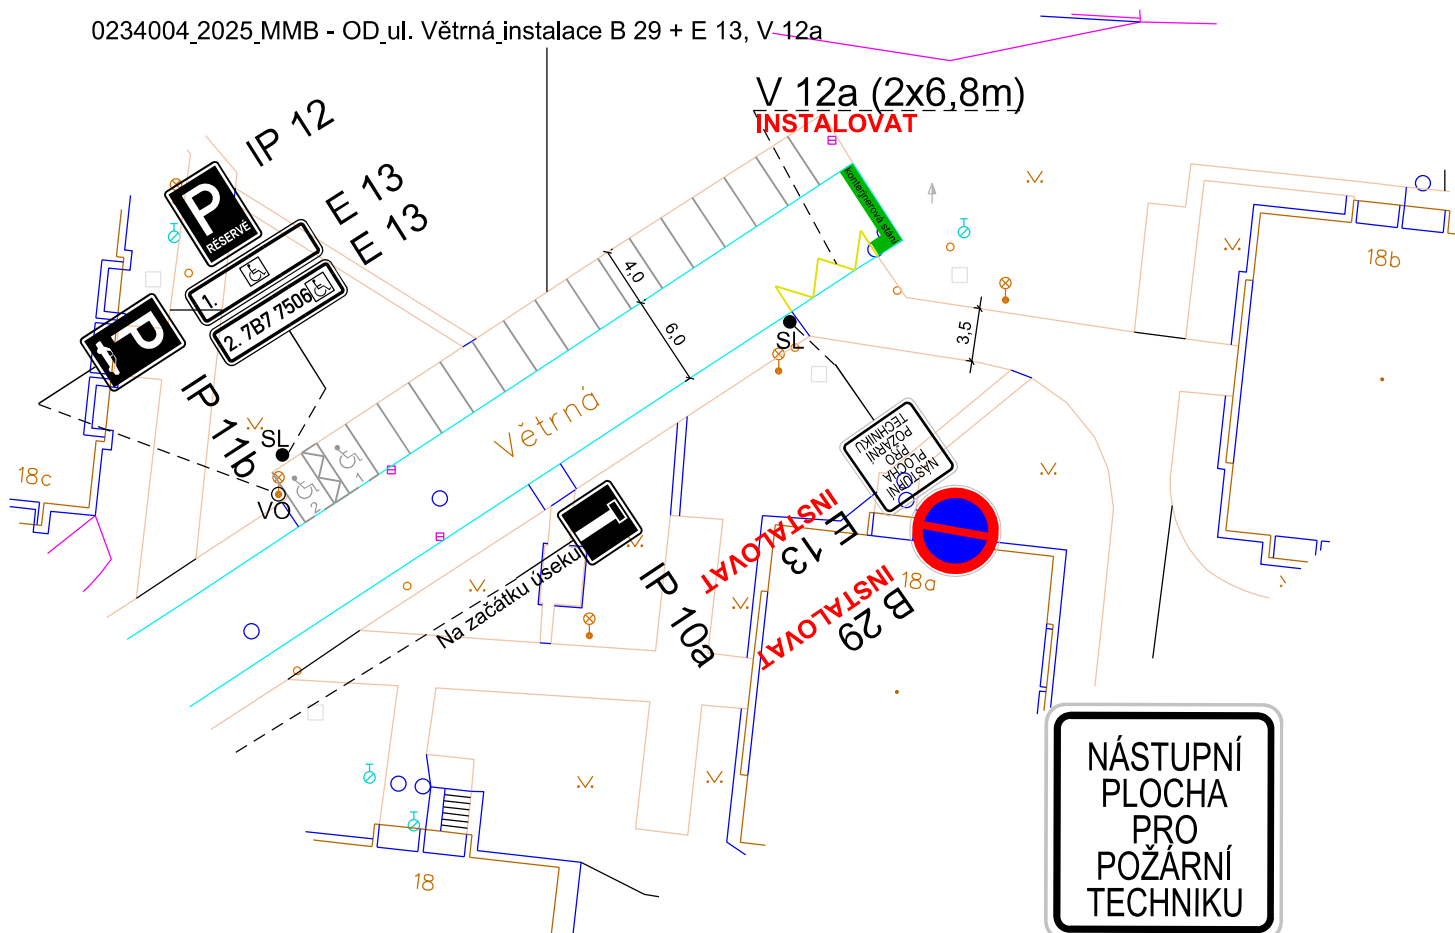


A black and white compass rose with a stylized 'S' at the top, indicating South. The rose has eight points, with the cardinal directions being longer than the ordinal directions. The 'S' is positioned at the top point, which is slightly offset to the left.

 
 
Výkresová dokumentace byla vypracována na základě požadavku MMB - OD, za účelem vyznačení nástupní plochy pro požární techniku k bytovým domům na ulici Větrná.

0234004 2025 MMB - OD ul. Větrná instalace B 29 + E 13, V 12a



**VZOROVÝ VZHLED INSTALOVANÉ
DODATKOVÉ TABULKY č. E 13.**
Rozměr DZ je 500x500mm, výška
písm 50mm, typ písma UZKÉ.

	B 1		DOPRAVNÍ ZNAČENÍ STÁVAJÍCÍ
	B 1 Instalovat		DOPRAVNÍ ZNAČENÍ NAVRHOVANÉ
	B 1 Odstranit		DOPRAVNÍ ZNAČENÍ RUŠENÉ

VEDOUcí ÚDI	GENER. PROJEKTANT	VYPRACOVAL	KONTROLOVAL
ING. M. PERNICA	Z. MAREČKOVÁ	Z. MAREČKOVÁ	ING. Z. NEČAS
			

OBJEDNATEL DOKUMENTACE: STATUTÁRNÍ MĚSTO BRNO		DATUM	KVĚTEN 2025
NÁZEV AKCE:		FORMÁT	A4
DOPRAVNÍ ZNAČENÍ		STUPEŇ	
ULICE VĚTRNÁ - MK		MĚŘÍTKO	1:500
		Č. ZAKÁZKY	0526-2025
		ČÍSLO PARÉ	ČÍSLO VÝKRESU
NÁZEV VÝKRESU:			
ZMĚNA DOPRAVNÍHO ZNAČENÍ			01.1