


UL. PŘÍKOP - MK

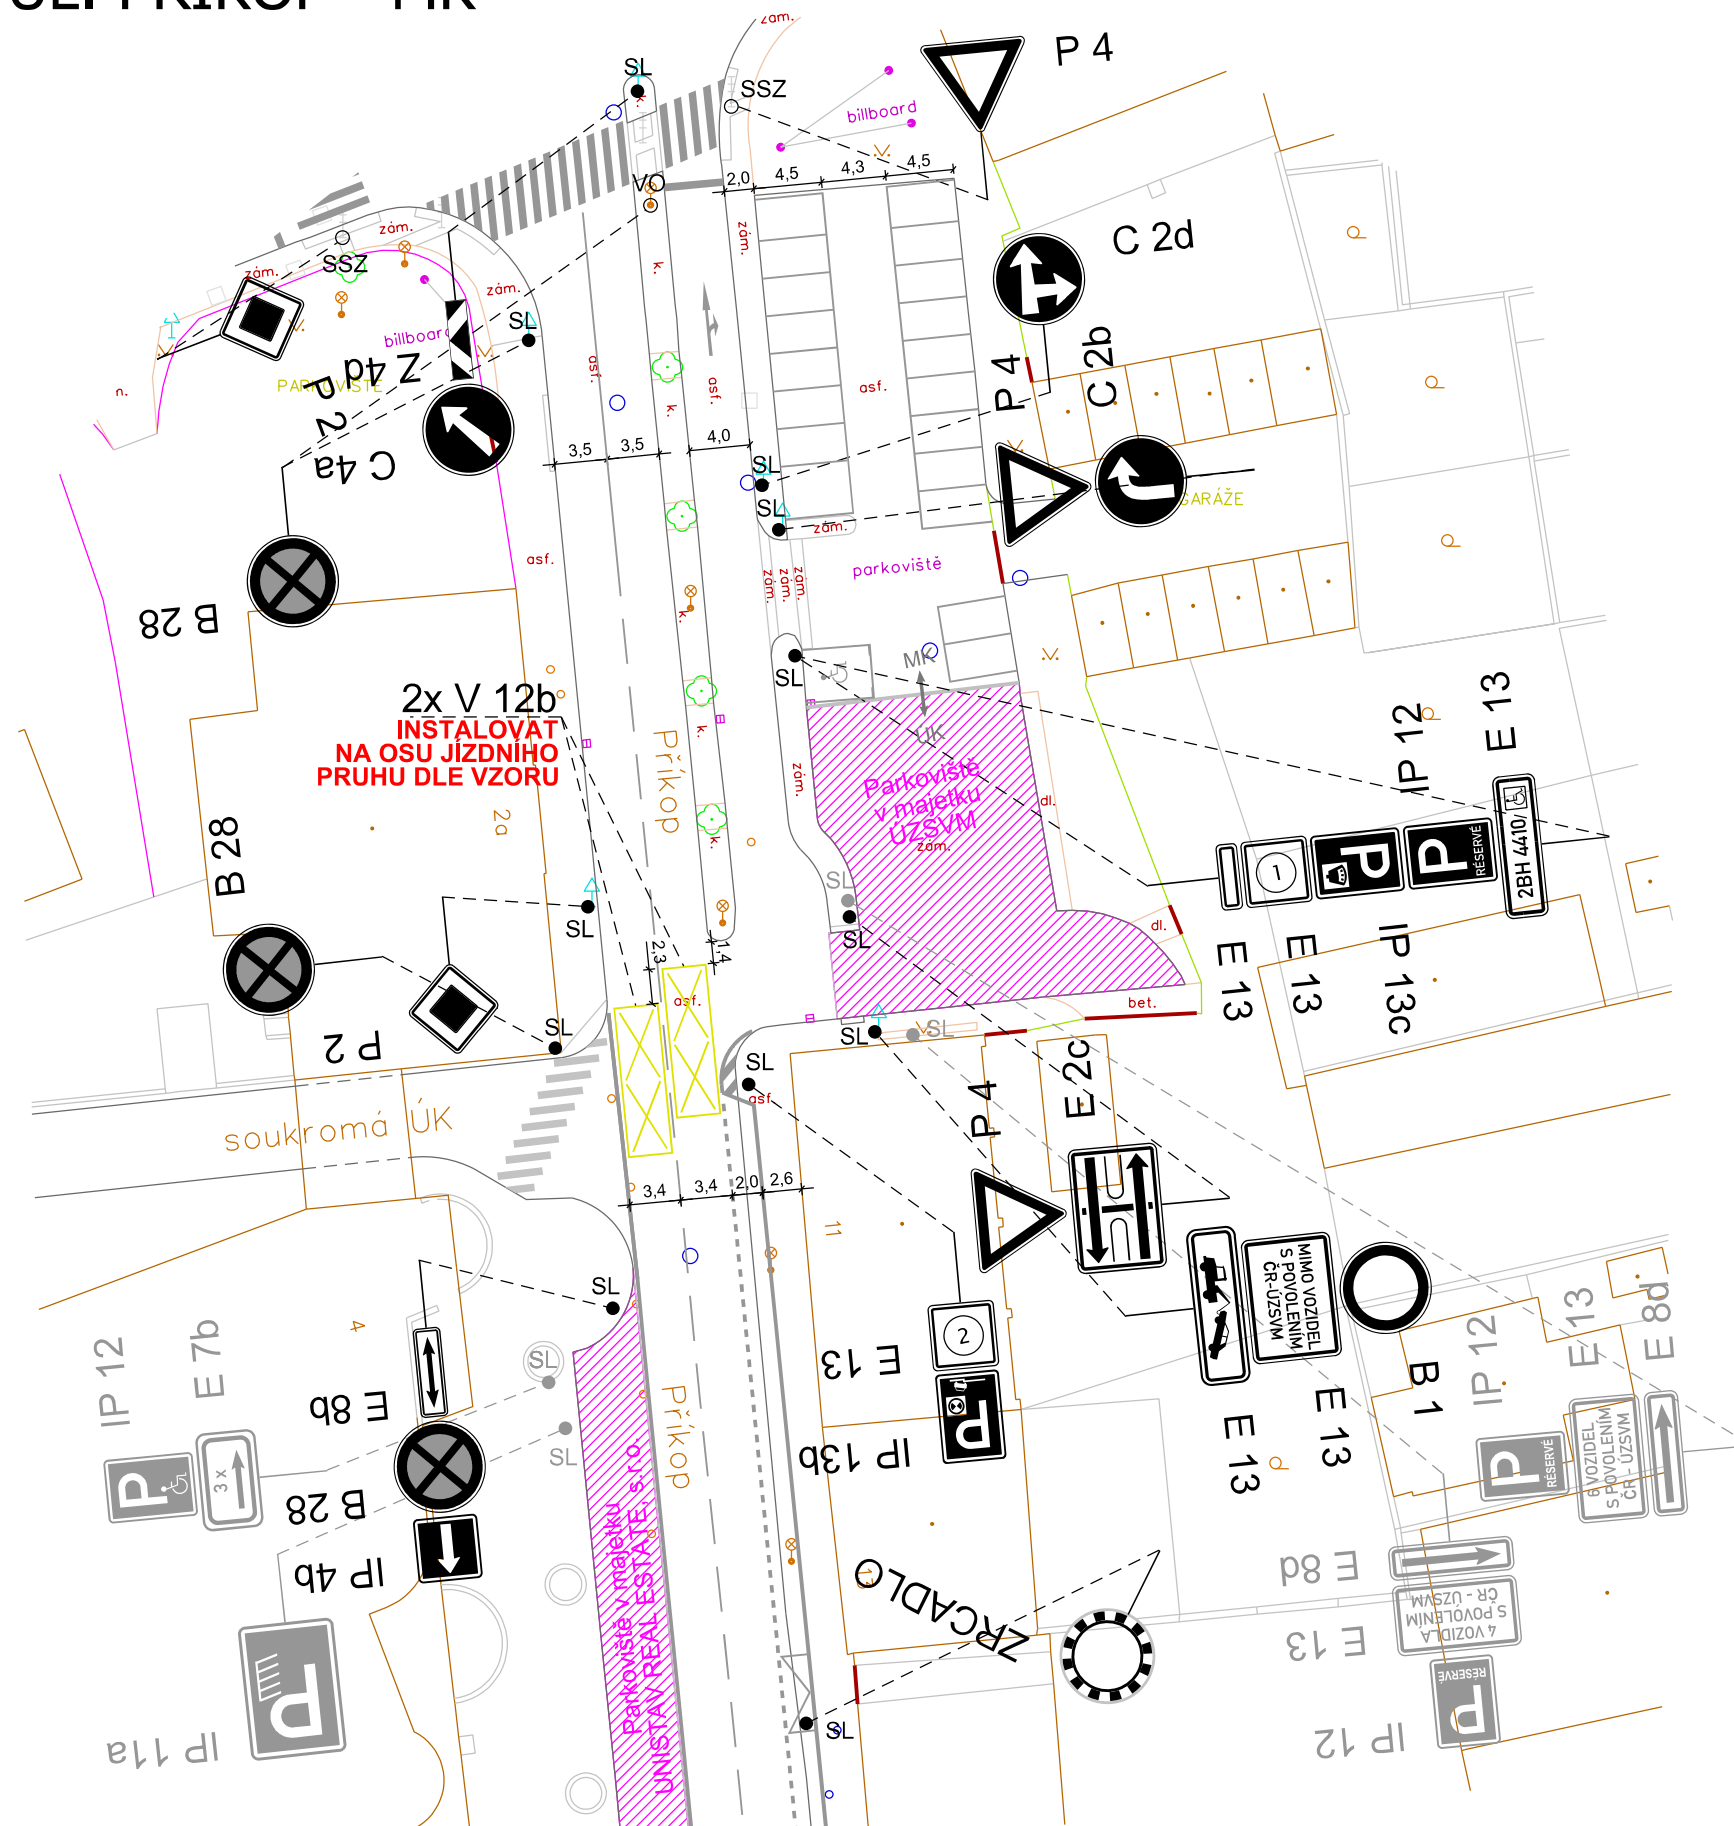


ZÓNA B

**V PRACOVNÍ DNY
S OPRAVNĚNÍM
NEBO PO ZAPLACENÍ
CENY NA MÍSTĚ**

OBLAST 1-03


7-19h
MAX. 120 min.

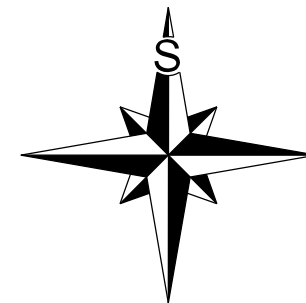

1

(

Vzorový vzhled vyplnění úsekových
dodatkových tabulek E 13 s označením
příslušných režimů a doby platnosti.

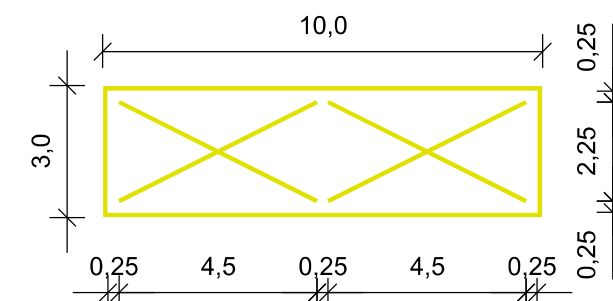

Vzorový vzhled instalovaného značení V 12b


Pozn.: Výkresová dokumentace byla vypracována na základě požadavku MMB OD, za účelem umožnění výjezdu vozidel z objektu IBC skrz stojící kolonu vozidel v ulici Příkop. Za tímto účelem je navržena instalace vodorovného dopravního značení V 12b do obou jízdních pruhů.

Veškeré ostatní dopravní značení bylo vyřešeno v rámci výkresové dokumentace fáze A i B pro tuto oblast a v tomto výkrese je vše zobrazeno jako stávající stav. Všechno nově instalované dopravní značení musí být zrealizováno v souladu s TP 133, pokud není ve výkrese výslovně uvedeno jinak.

LEGENDA:



B

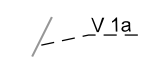
/ V_1a

DOPRAVNÍ ZNAČENÍ STÁVAJÍCÍ



B

Instalovan

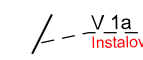

$$\frac{1}{V_{1a}}$$

DOPRAVNÍ ZNAČENÍ NAVRHOVANÉ



☒ B

Odstranit

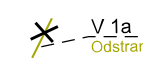

V 1a

DOPRAVNÍ ZNAČENÍ RUŠENÉ

VEDOUcí ÚDI	GENER. PROJEKTANT	VYPRACOVAL	KONTROLOVAL	 Brněnské komunikace ÚTVAR DOPRAVNÍHO INŽENÝRSTVÍ	
ING. M. PERNICA	O. PITNER	O. PITNER	ING. M. PERNICA		
<i>Pernica</i>	<i>Pitner</i>	<i>Pitner</i>	<i>Pernica</i>		
OBJEDNATEL DOKUMENTACE: STATUTÁRNÍ MĚSTO BRNO				DATUM	ČERVENEC 2025
NÁZEV AKCE:				FORMÁT	A3
OPS 1-03, fáze A				STUPEŇ	
ULICE PŘÍKOP - MK				MĚŘÍTKO	1:500
				Č. ZAKÁZKY	0534-2025
				ČÍSLO PARÉ	ČÍSLO VÝKRESU
NÁZEV VÝKRESU:					
ZMĚNA DOPRAVNÍHO ZNAČENÍ					01.1