


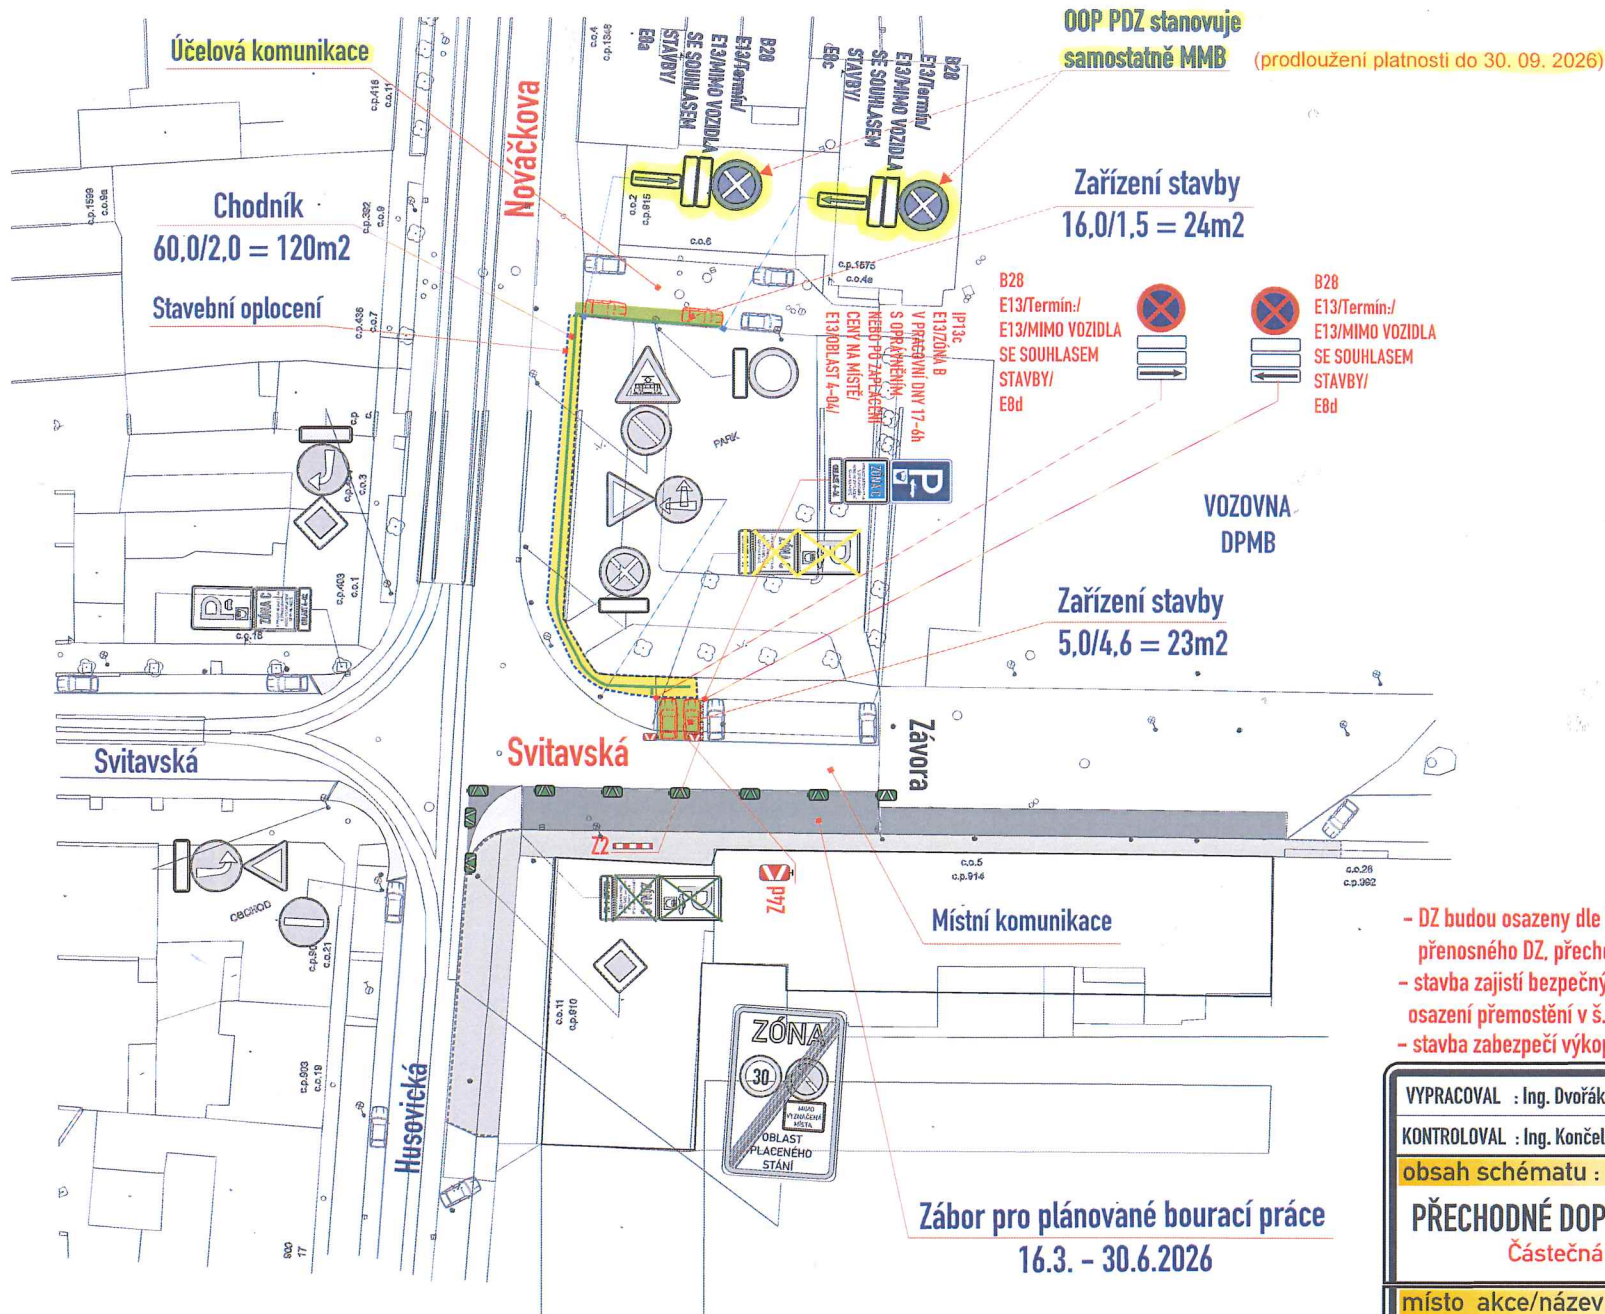

B28 osadit 7 dní předem

- DZ budou osazeny dle TP 66 a tech. listů pro osazování přenosného DZ, přechodného VDZ dle TP 133,66
- stavba zajistí bezpečný průchod pěších v š. min. 1,0m v pěších koridorech, osazení přemostění v š. min. 0,9m přes výkopy a pro zajištění vstupů do objektů
- stavba zabezpečí výkop pomocí stavebního oplocení popř. Z2

VYPRACOVAL : Ing. Dvořák Marek		
KONTROLOVAL : Ing. Končelík Jiří		
obsah schématu :	PŘECHODNÉ DOPRAVNÍ ZNAČENÍ Částečná uzavírka	
místo akce/název :	BRNO, ul. Nováčkova – Svitavská Přeložka NN	
kontak :		SIGNEX, spol. s r.o., Holzova, 138, 627 00 Brno Tel.: 545 224 021-4, mistr: tel.: 602 58 23 25 Služba mimo pracovní dobu: tel.: 602 571 312 email: signex@signex.cz
číslo objednávky / datum :		č. o. 260114 17.2.2026
číslo schématu :		1