

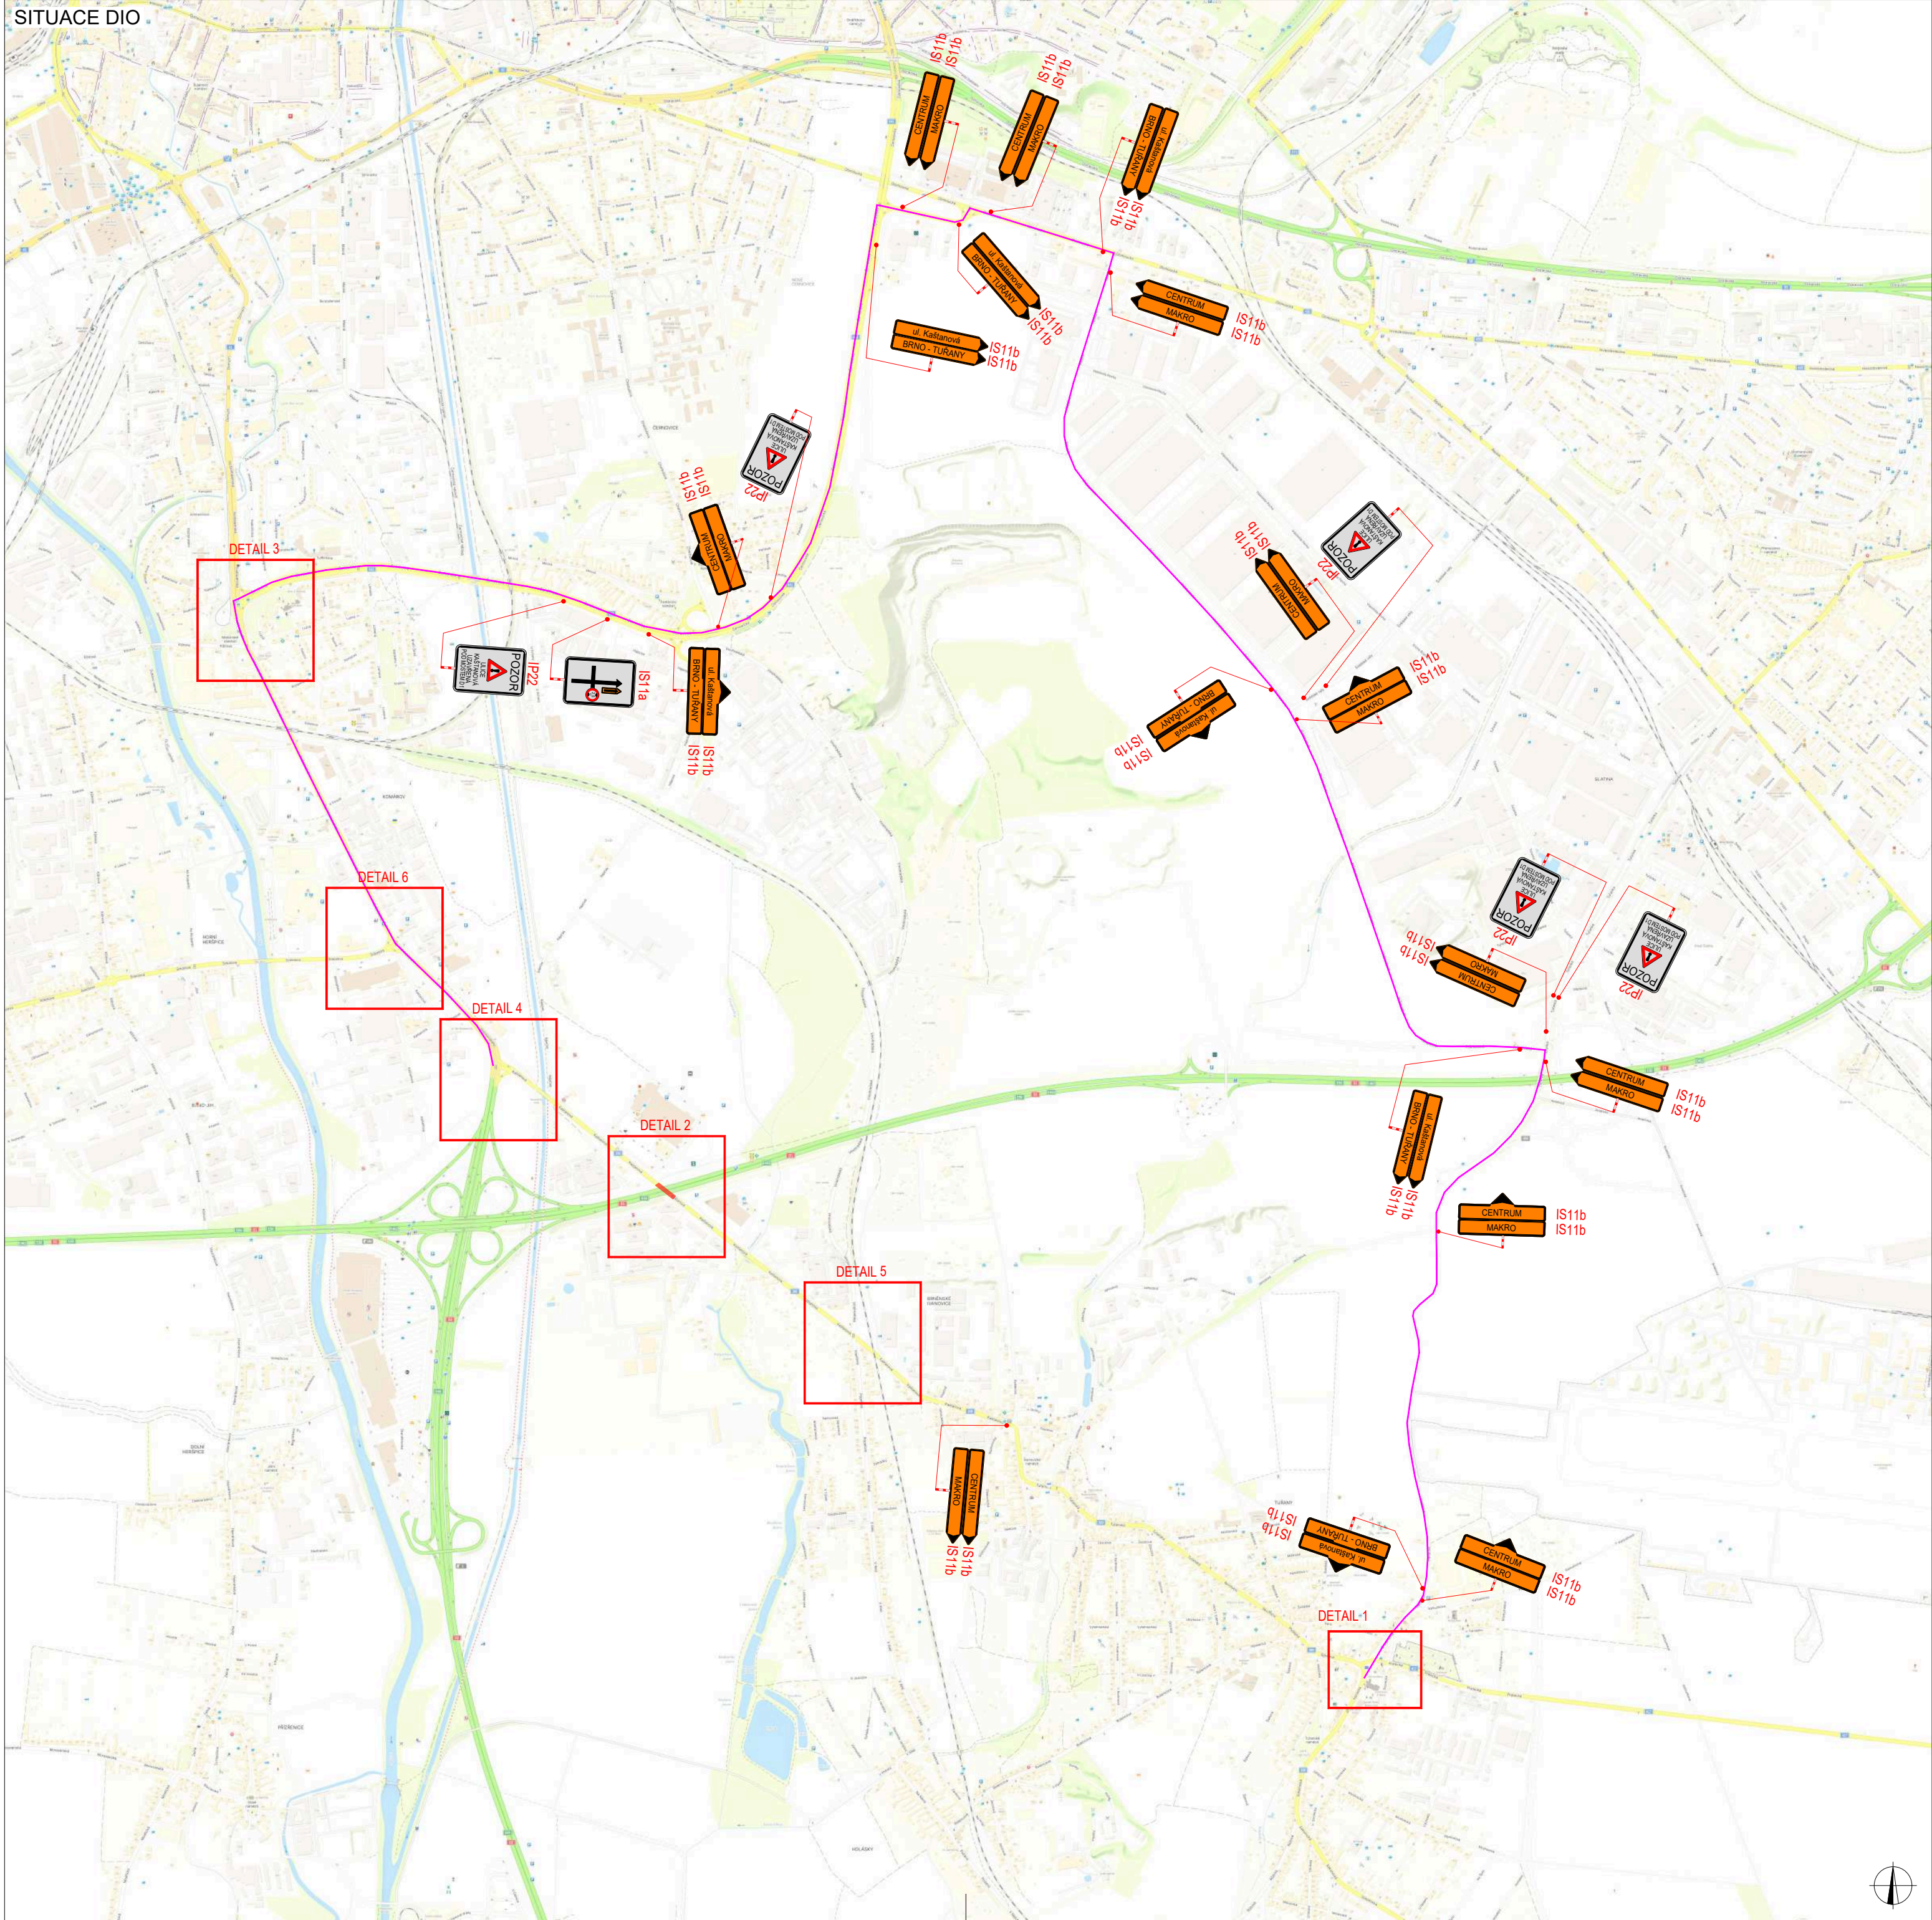
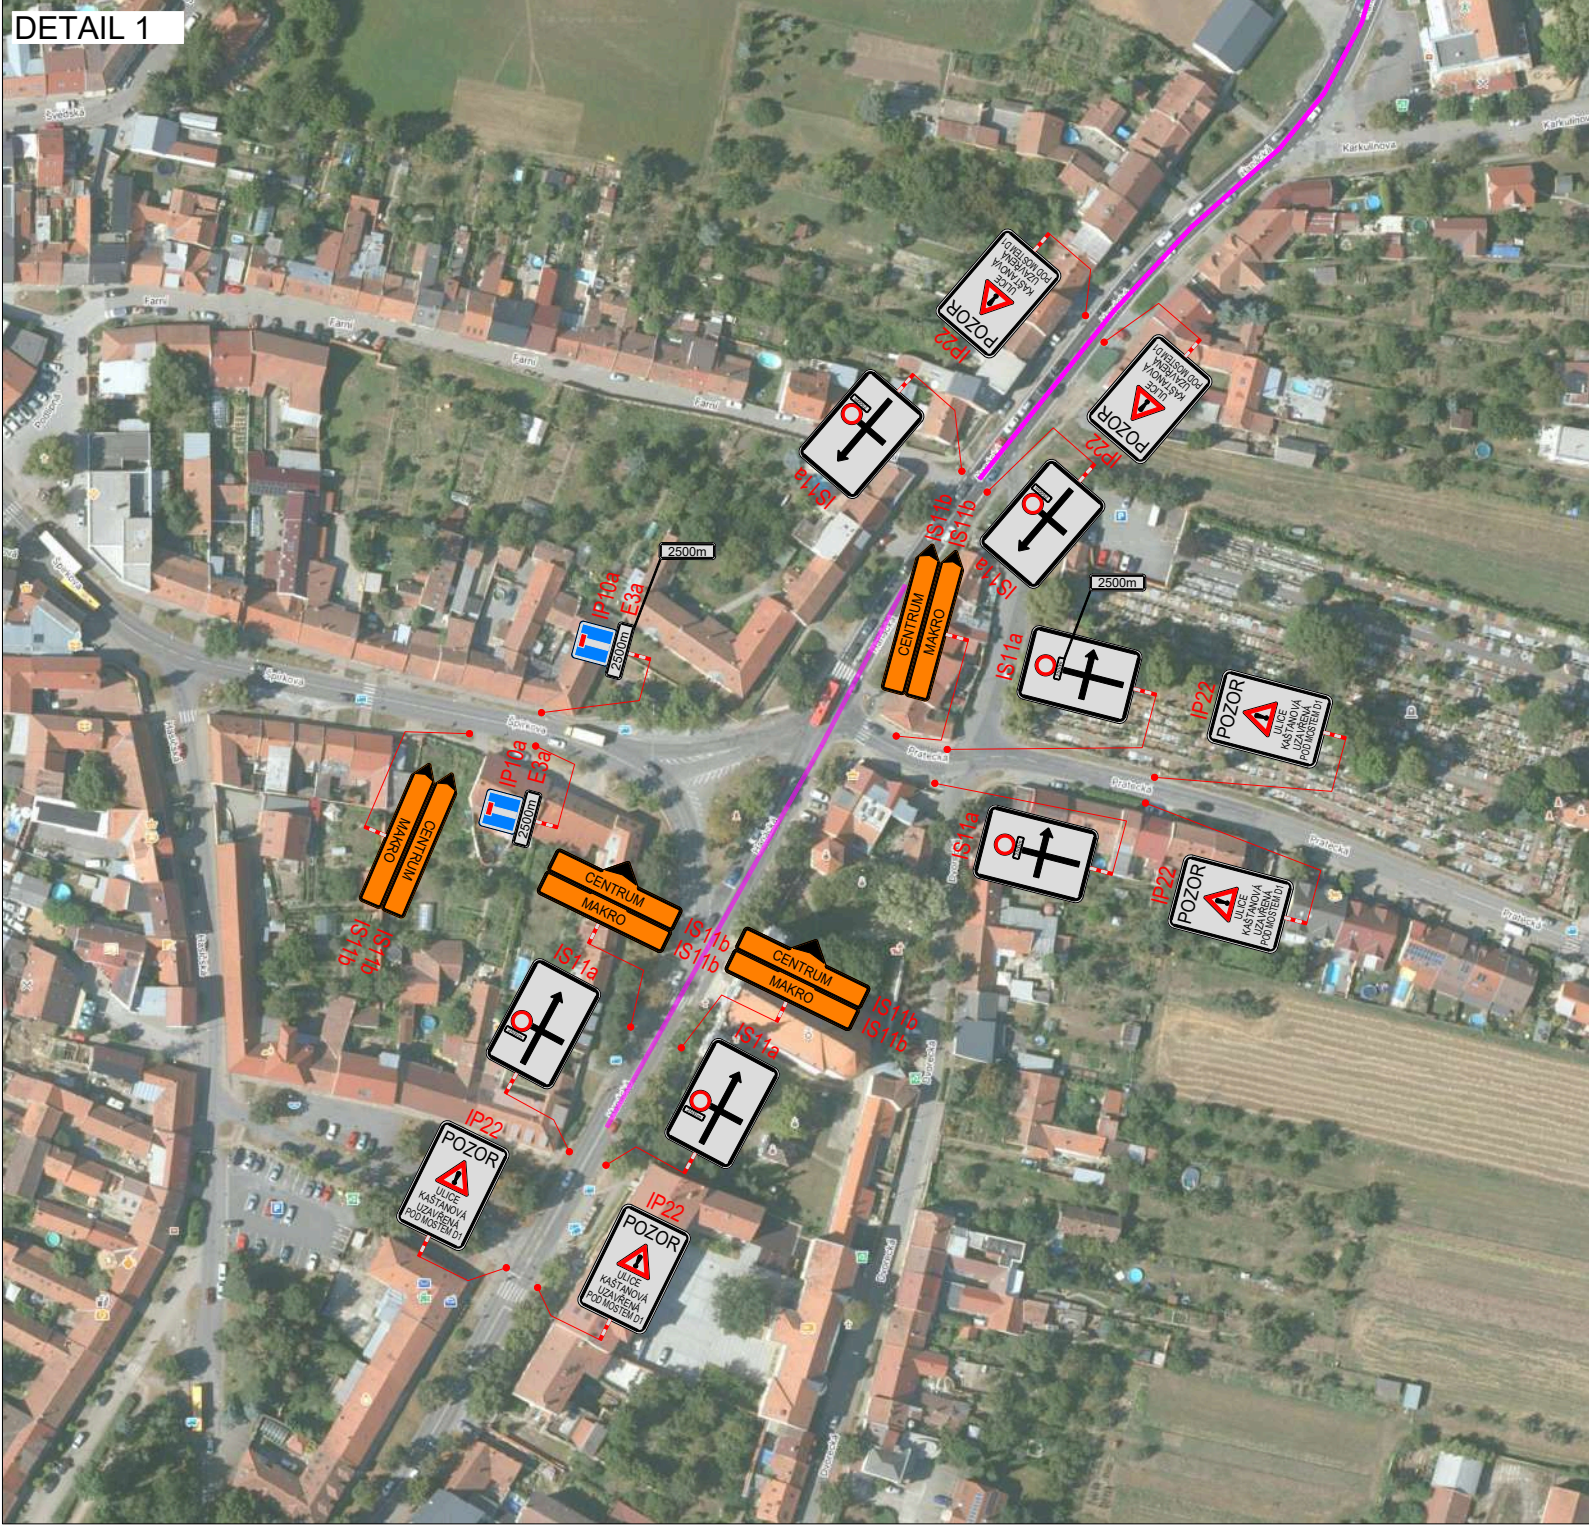
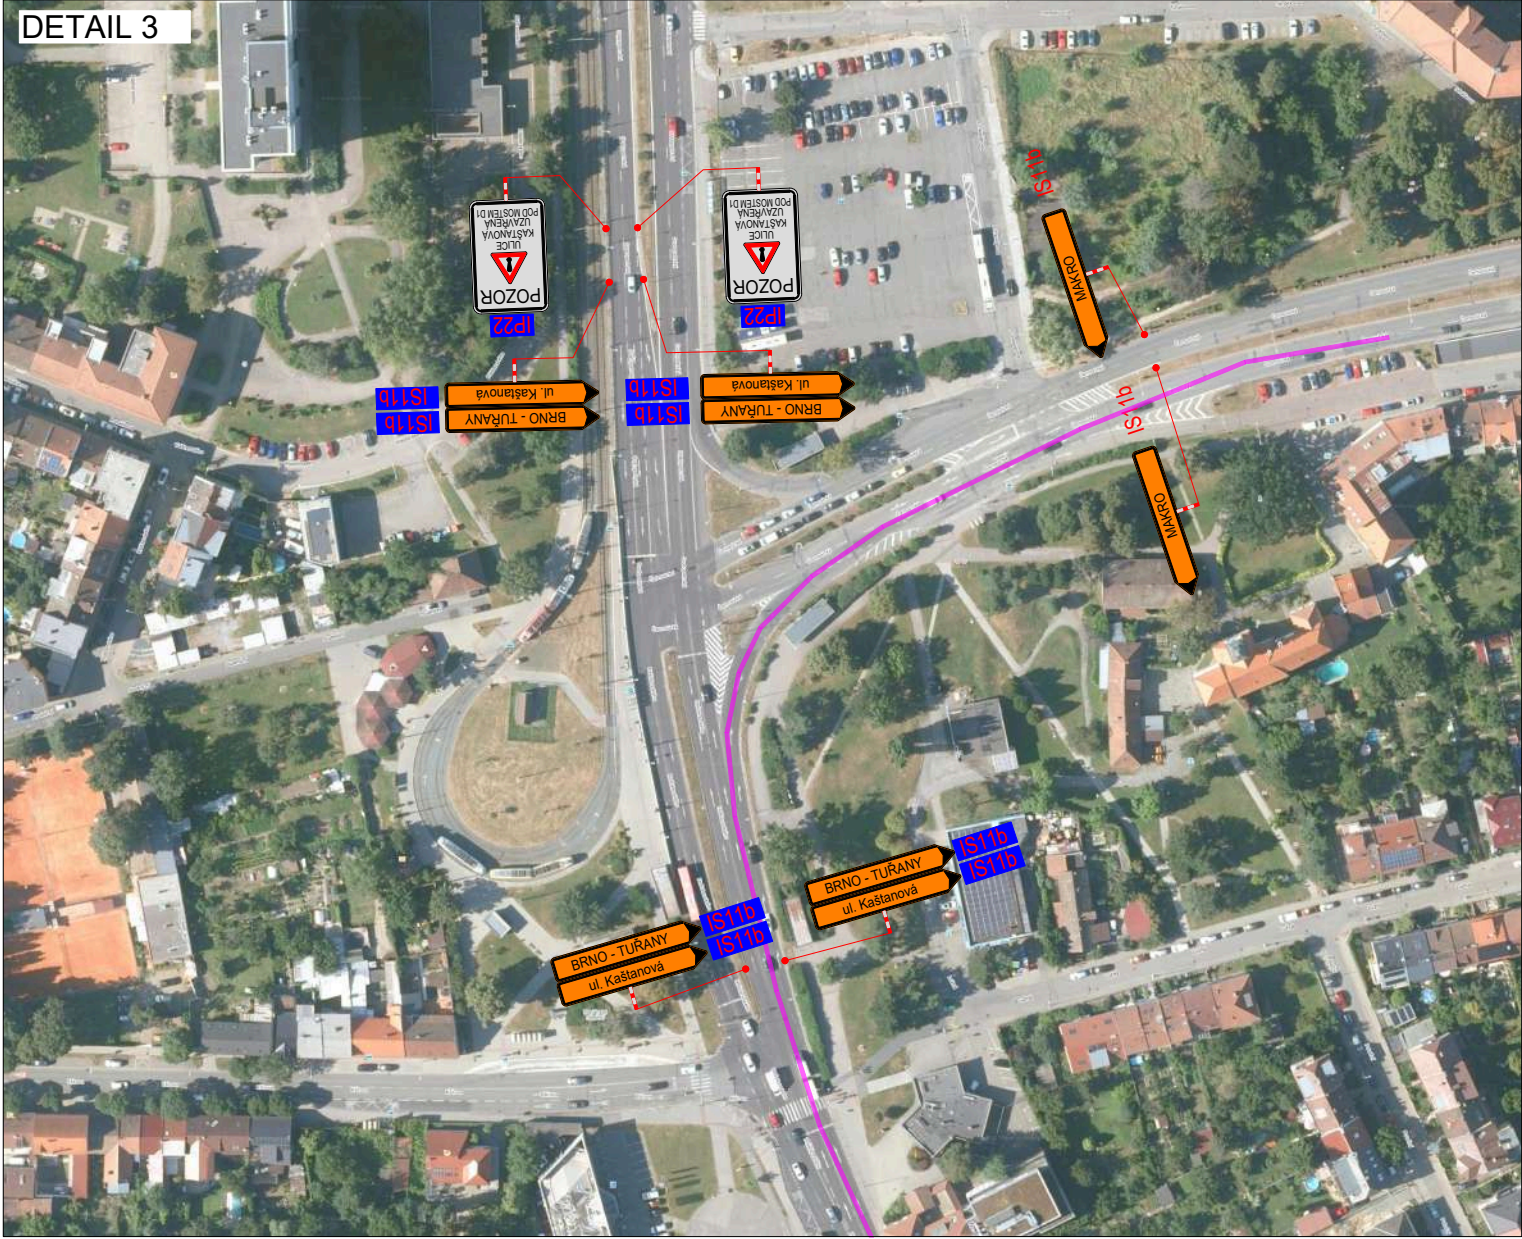


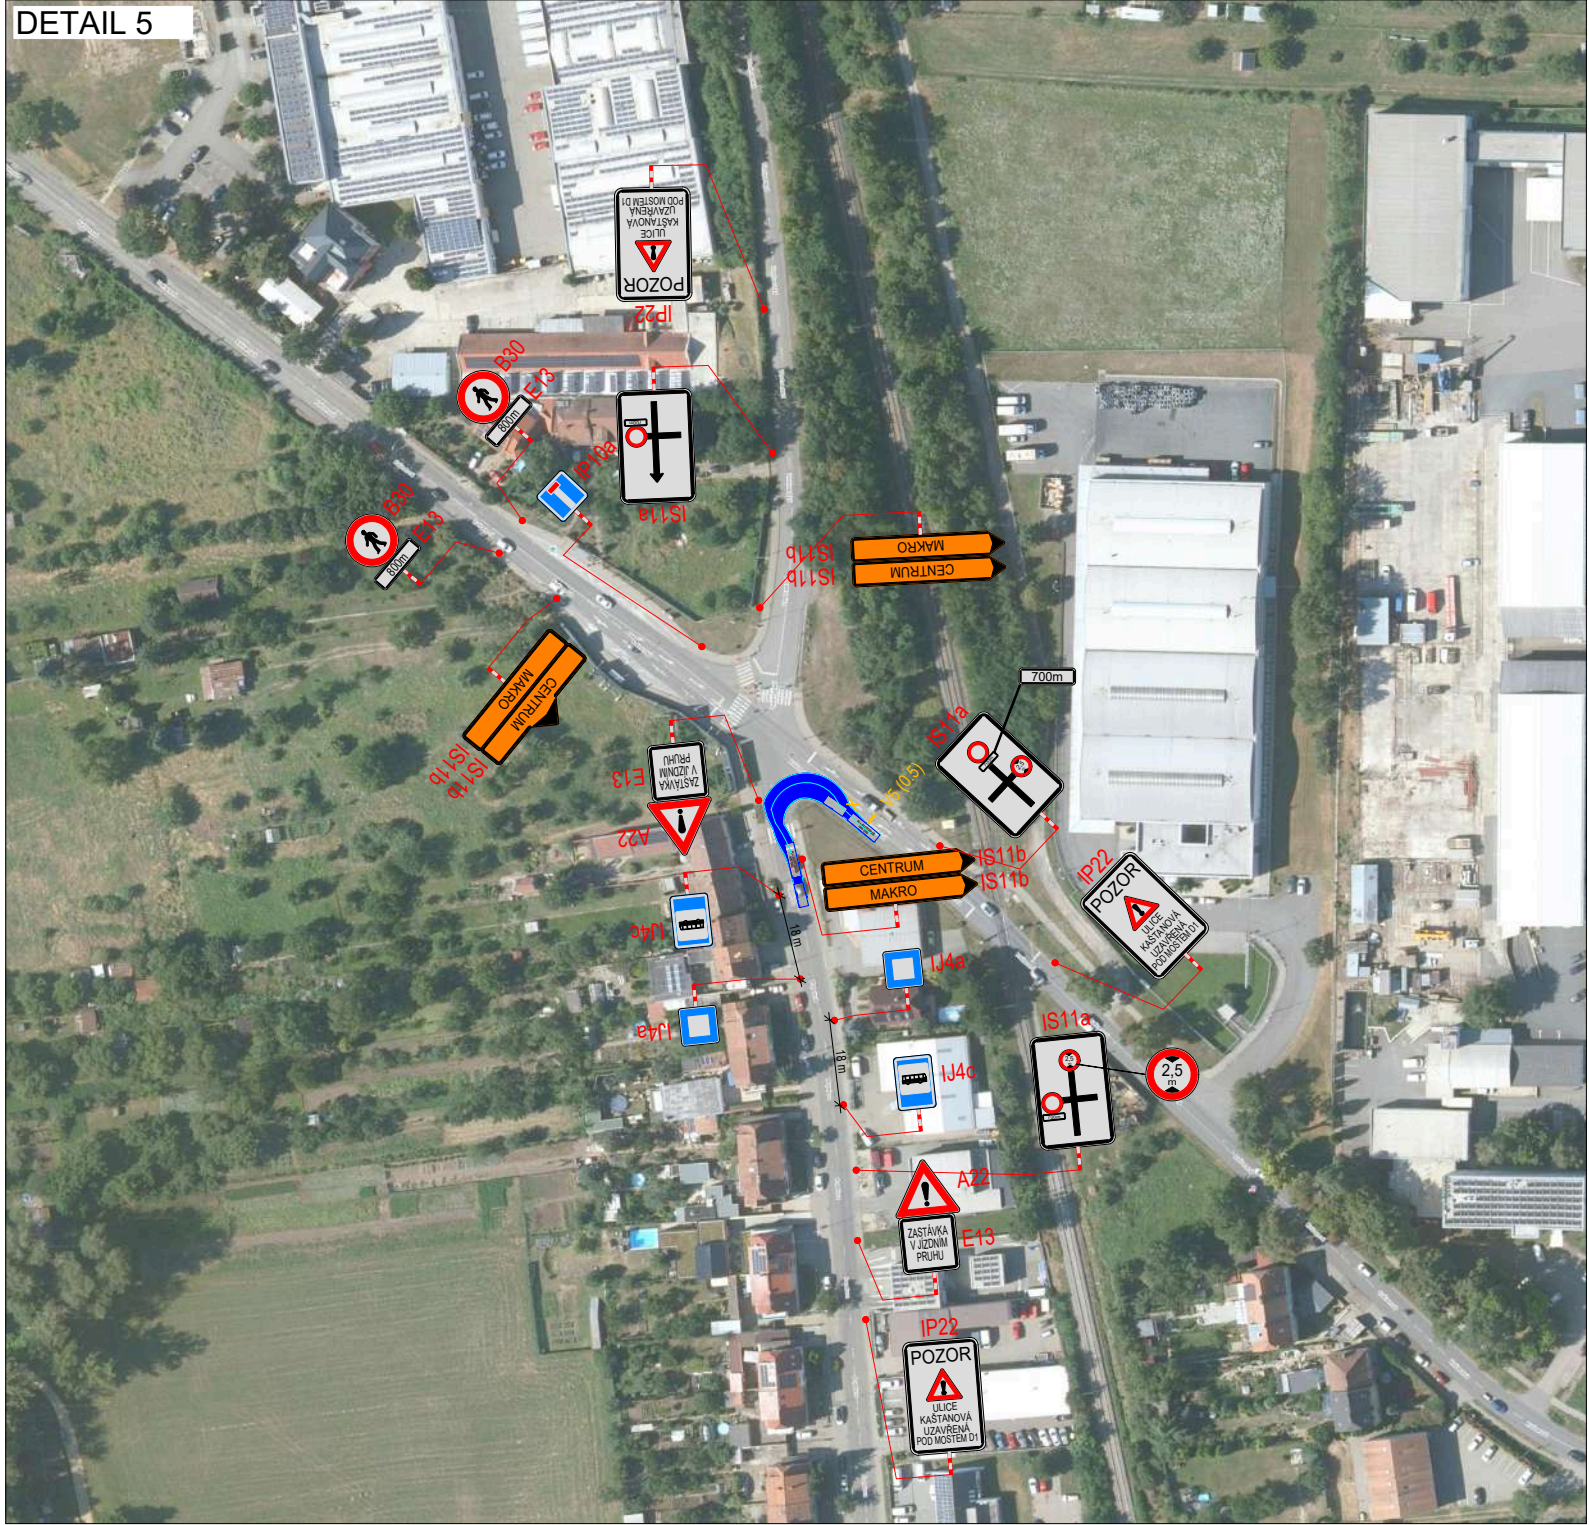

PLATNOST DOKUMENTACE		
V dne	V dne	V dne

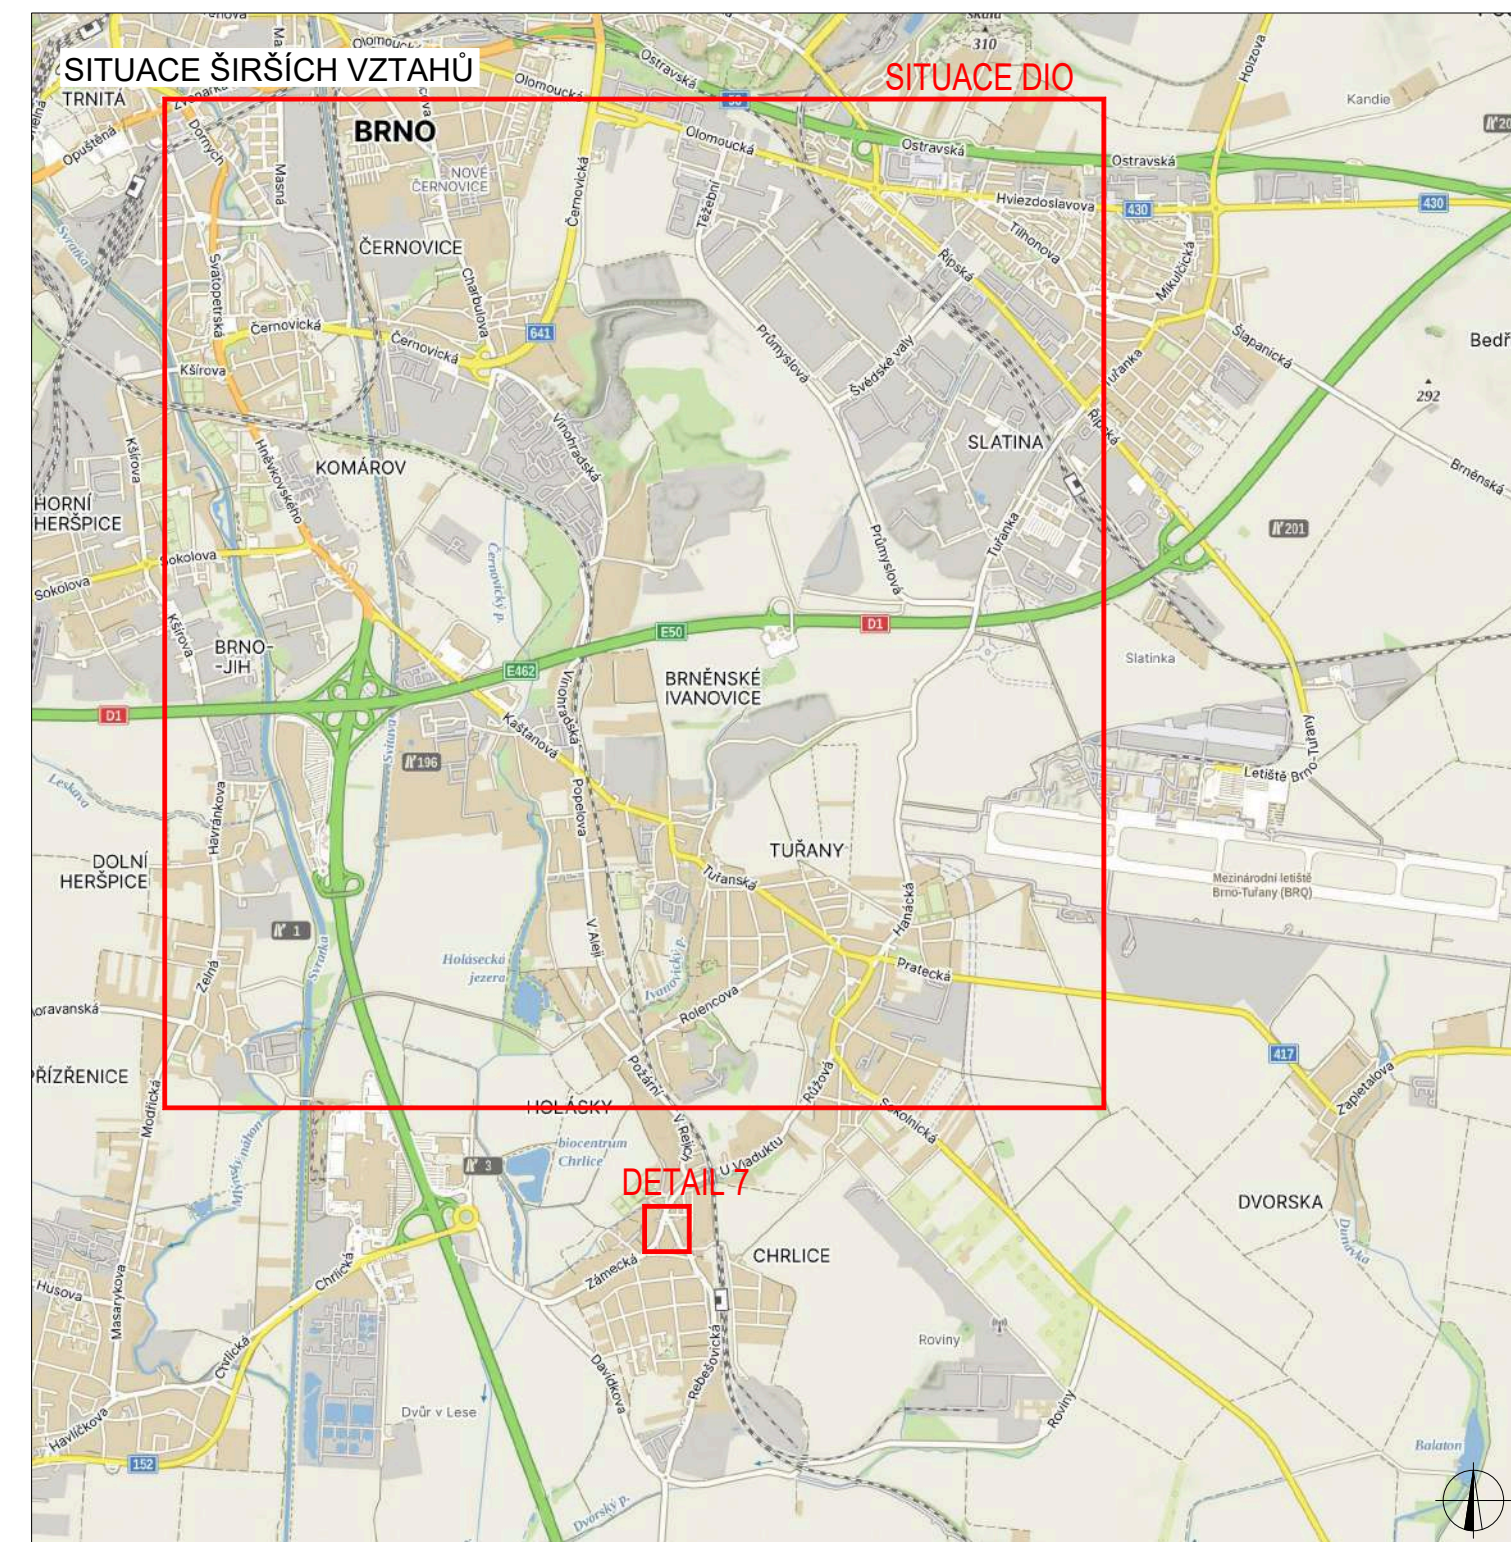

LEGENDA					
	TRVALÉ SVISLÉ DOPRAVNÍ ZNAČENÍ		STÁVAJÍCÍ PŘECHODNÉ DOPRAVNÍ ZNAČENÍ NA DÁLNICI		UZÁVŘENÝ ÚSEK
	DOČASNÉ ZNEPLATNĚNÉ TRVALÉ DOPRAVNÍ ZNAČENÍ				OBJÍZDNÁ TRASA Délka: 10 km
	NAVRŽENÉ PŘECHODNÉ DOPRAVNÍ ZNAČENÍ STANOVUJE MMB		NAVRŽENÉ PŘECHODNÉ DOPRAVNÍ ZNAČENÍ STANOVUJE KÚMK		NAVRŽENÉ PŘECHODNÉ DOPRAVNÍ ZNAČENÍ STANOVUJE MD
INSTALACE PŘECHODNÉHO DOPRAVNÍHO ZNAČENÍ BUDE PROVEDENO DLE PRAVIDEL TP 65 A TP 66 A TP 133				TRVALÉ DOPRAVNÍ ZNAČENÍ, KTERÉ JE V ROZPORU S PŘECHODNÝM DOPRAVNÍM ZNAČENÍM, BUDE DOČASNĚ ZNEPLATNĚNO	

ZODPOVĚDNÝ PROJEKTANT:	Richard Peška		
VYPRACOVAL:	Nikolas Mikyska		
KONTROLOVAL:	Richard Peška		ČÍSLO ZAKÁZKY: DATUM: 06/2026 FORMÁT: A3 MĚŘÍTKO: ÚČEL: RDS
NÁZEV STAVBY:	D1 MUK Brno jih - ul. Kaštanová betonáž mostu SO 205 Brno, Jihomoravský kraj		
OBSAH:	Situace dopravně-inženýrských opatření		ČÍSLO PŘÍLOHY: 01 SOUPRAVA: