TEXT B28:

B28
E13/Termín:
MIMO VOZIDLA NATÁČENÍ/

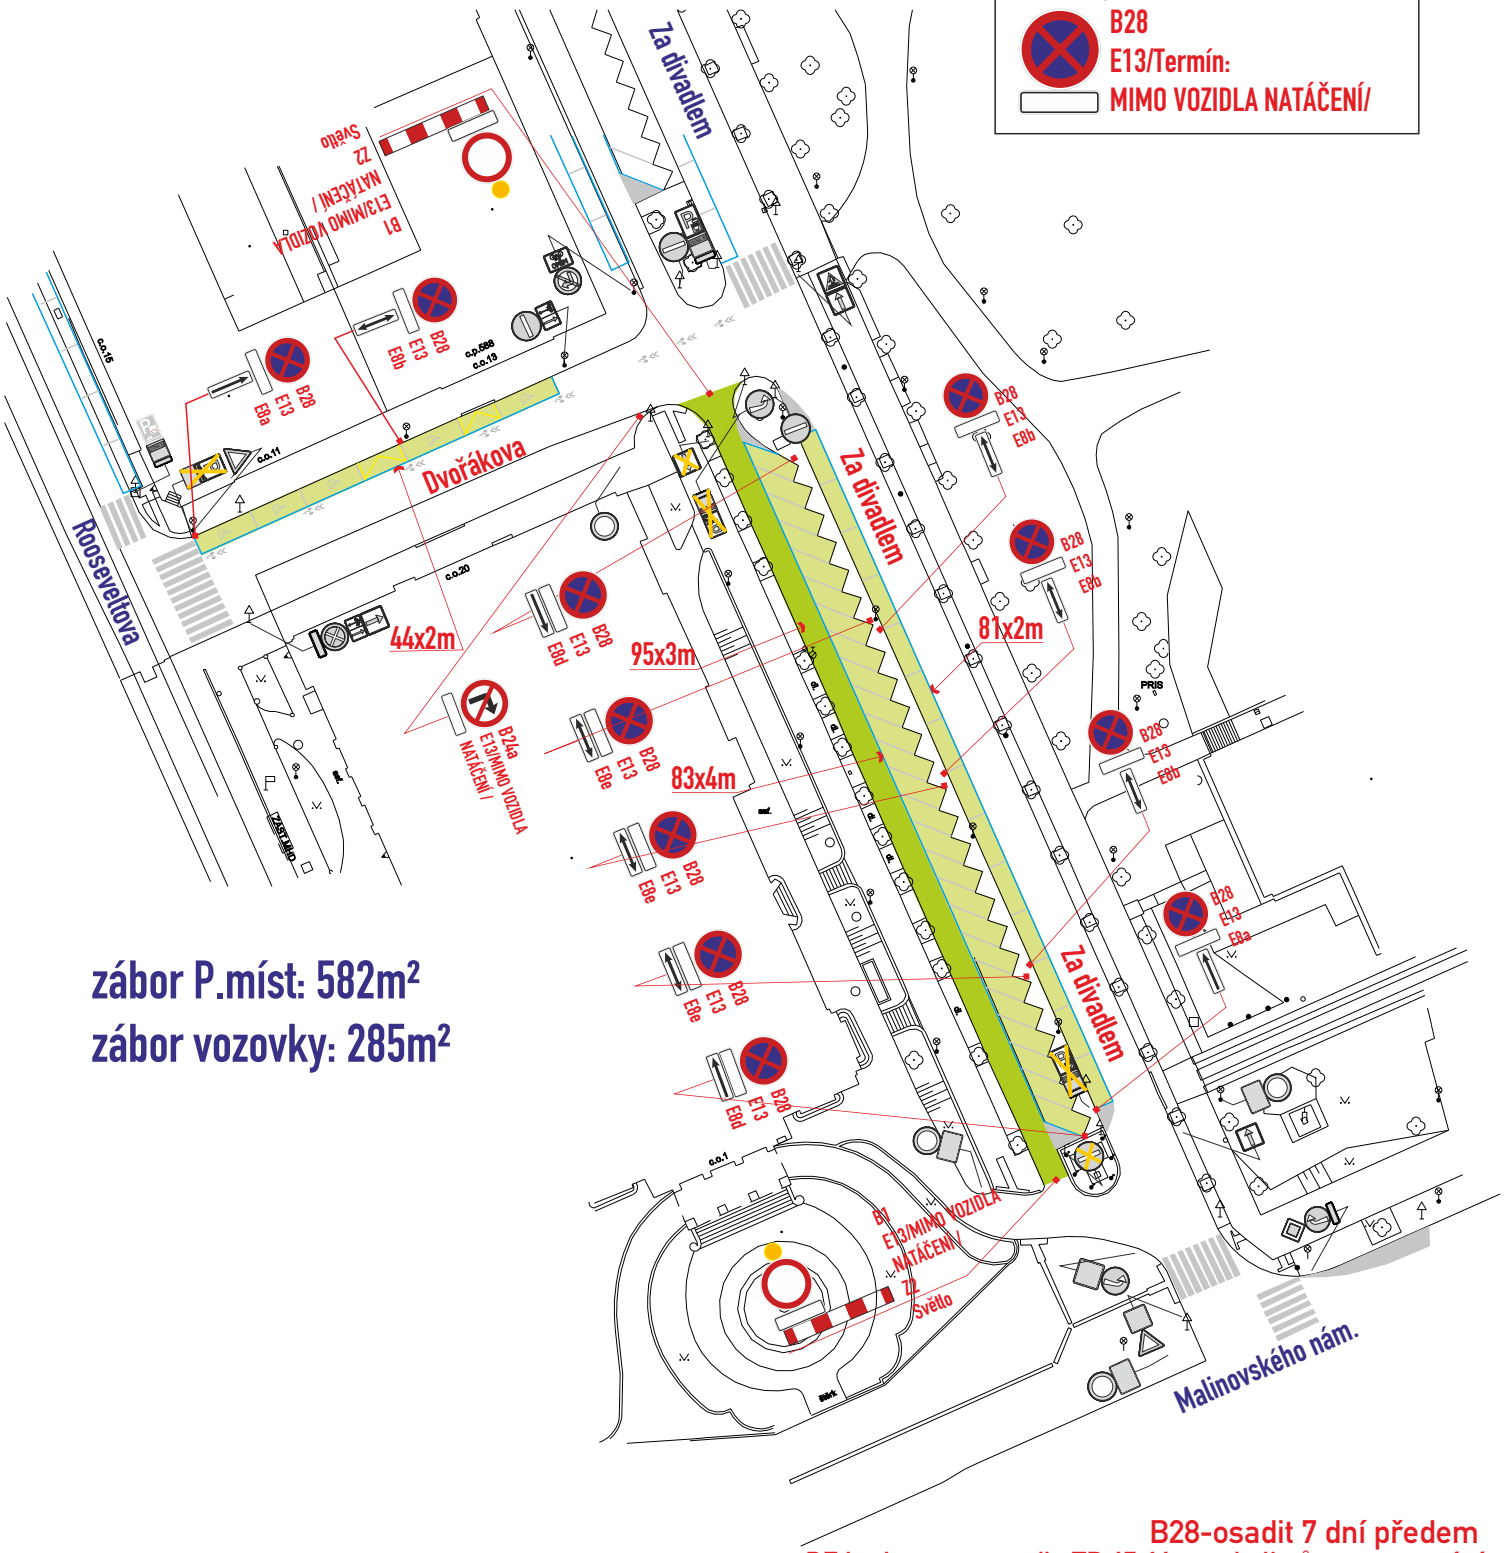

zábor P.míst: 582m²
zábor vozovky: 285m²

B28-osadit 7 dní předem
- DZ budou osazeny dle TP 65,66 a tech. listů pro osazování přenosného DZ, přechodného VDZ dle TP 133,66

c.j. MMB/0391669/2026/TOMS

Legenda značení ve schématu /barva popisu :
přenosné SDZ : A15
stávající SDZ :
stávající SDZ zakrýt / zrušit:
zábor P.míst :

VYPRACOVAL : Vosmek Filip	SIGNEX spol. s r.o.
KONTROLOVAL : Ing. Končelík Jiří	
obsah schématu : PŘECHODNÉ DOPRAVNÍ ZNAČENÍ ÚPLNÁ UZAVÍRKA	kontakt : SIGNEX, spol. s r.o., Holzova,138, 627 00 Brno Tel.: 545 226 021-4 , mistr: tel.: 602 58 23 25 Služba mimo pracovní dobu: tel.: 602 571 312 email: signex@signex.cz
místo akce/název : BRNO, ul. Dvořákova, Za divadlem natáčení seriálu	číslo objednávky / datum : 260456 30.6.2026 strana : 1

www.signex.cz