



SITUACE DIO - ETAPA 3.A - NAPOJENÍ KANALIZACE, VODOVODU A REKO VO



SITUACE DIO - ETAPA 3.B - NAPOJENÍ KANALIZACE, VODOVODU A REKO VO

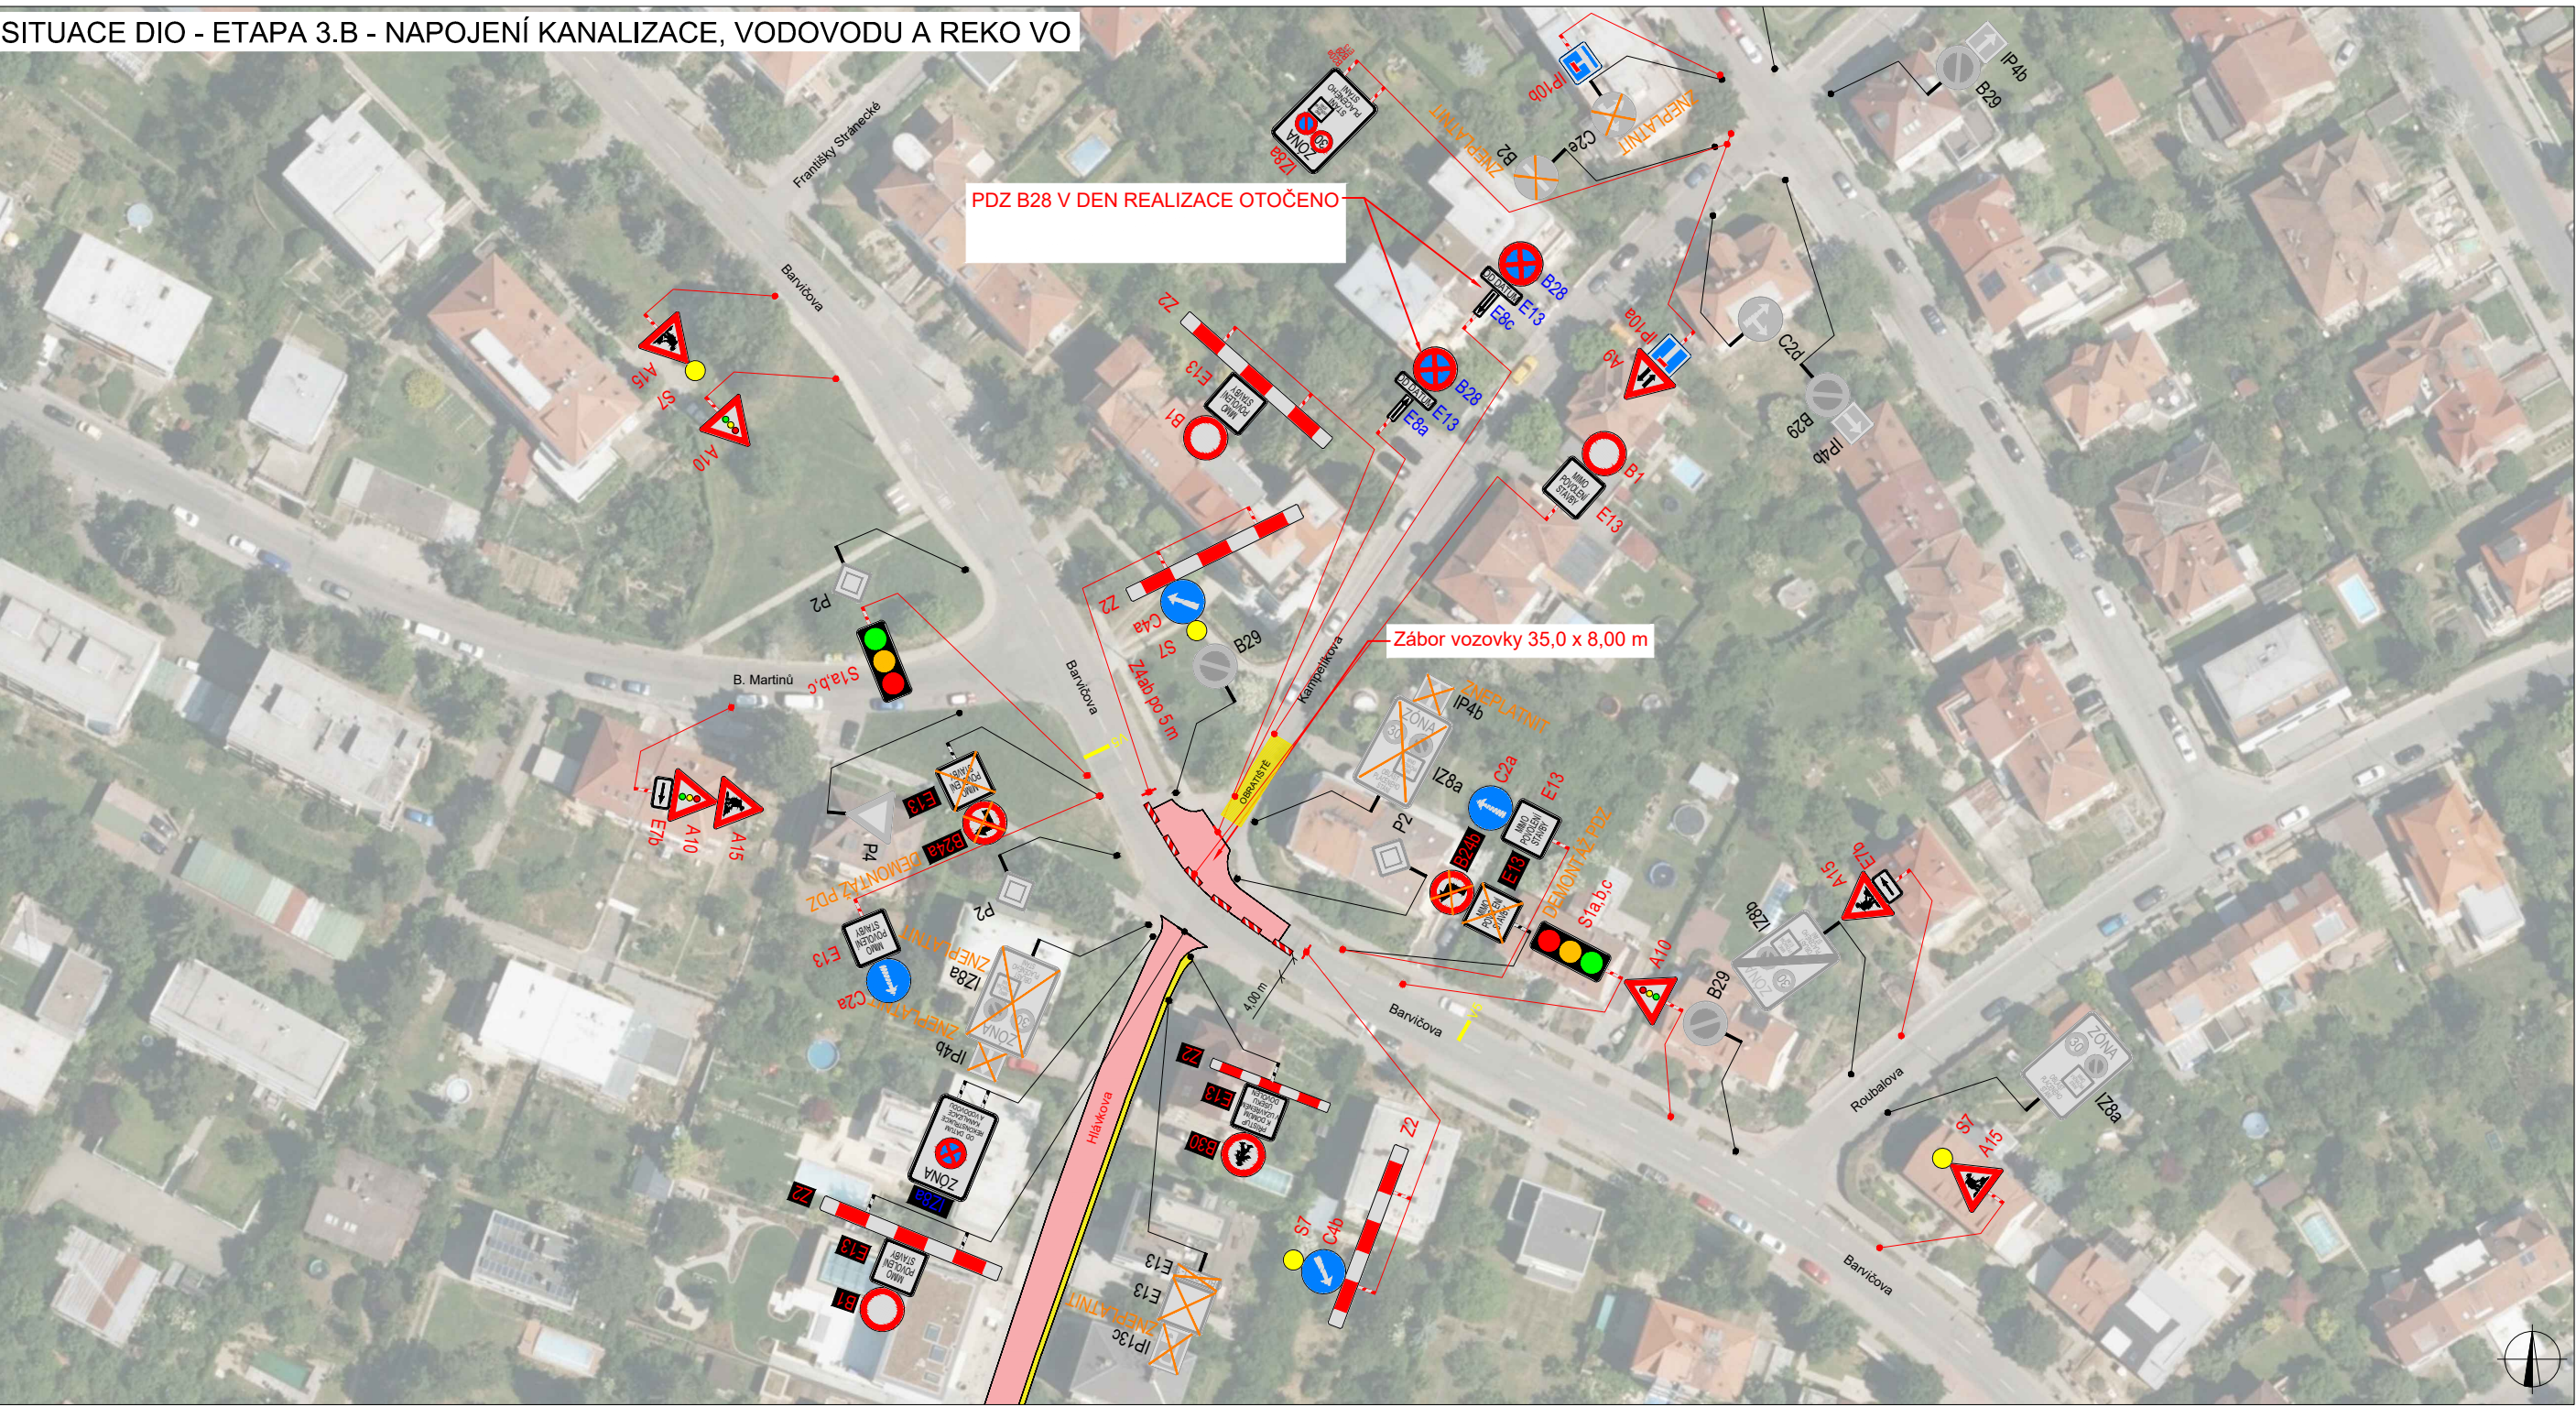


- Poznámka k provedení DIO:**
- Zhotovitel stavebních prací zajistí bezpečný průchod pěších v šíři min. 1,5 metru v koridorech pro pěši.
 - Provizorní přemostění výkopů bude v šíři min. 1,2 metru
 - Výkopy a staveniště bude zabezpečeno před vstupem nepovolaných osob do prostoru staveniště a zamezí se pádu osob a předmětů do výkopů.

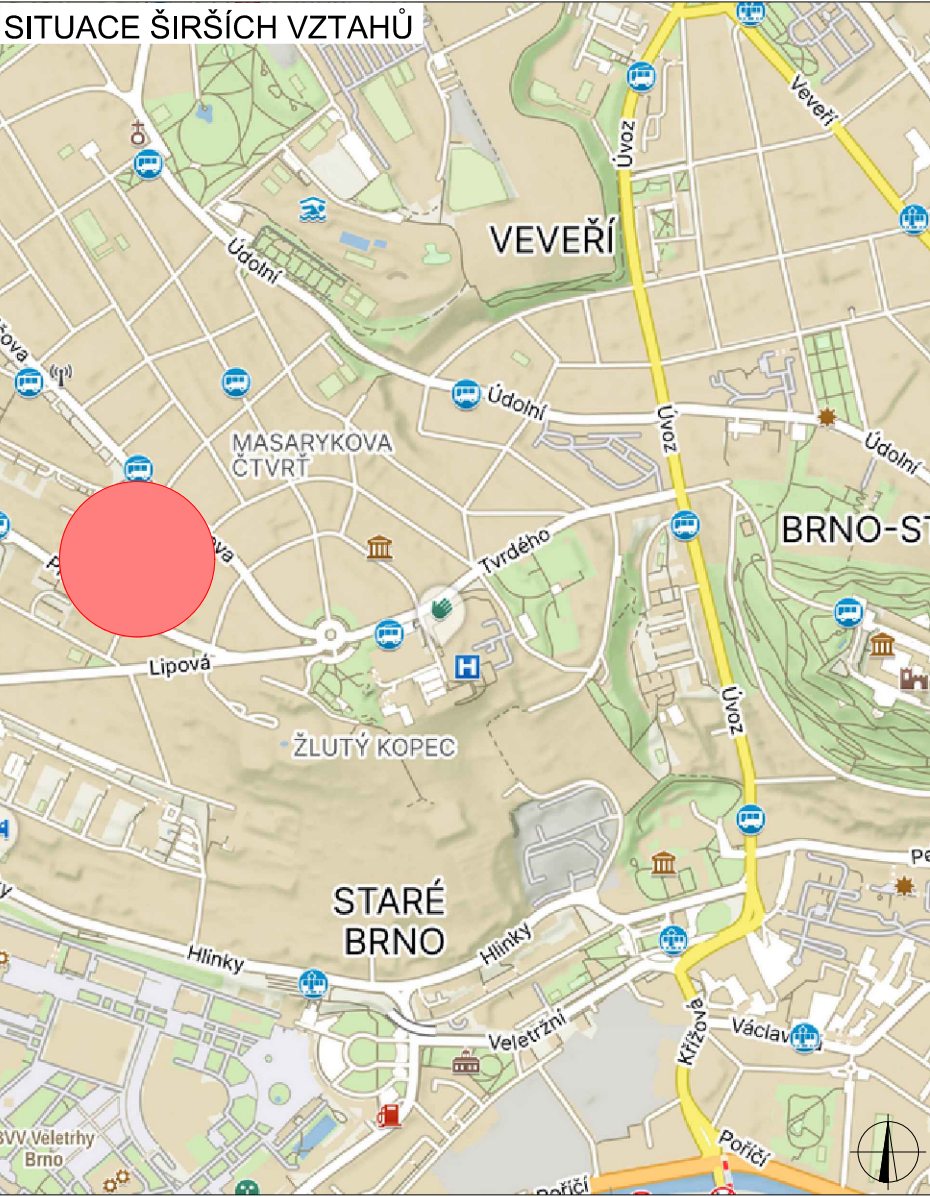

LEGENDA	
	TRVALÉ SVISLÉ DOPRAVNÍ ZNAČENÍ
	DOČASNÉ ZNEPLATNĚNÉ TRVALÉ DOPRAVNÍ ZNAČENÍ
	NAVŘZENÉ PŘECHODNÉ DOPRAVNÍ ZNAČENÍ
	PŘECHODNÉ DOPRAVNÍ ZNAČENÍ DIO ETAPA 1
	NAVŘZENÉ PŘECHODNÉ DOPRAVNÍ ZNAČENÍ OSAZENÉ 7 DNÍ PŘED ZAHÁJENÍM AKCE
	PRACOVNÍ MÍSTO - VOZOVKA
	PRACOVNÍ MÍSTO - CHODNÍK

Použité dopravní značení bude v základní velikosti a v reflexním provedení tř.1
K návrhu dopravního značení bylo využito TP 65 Zásady pro dopravní značení na pozemních komunikacích, TP 66 Zásady pro označování pracovních míst na pozemních komunikacích, II.vydání

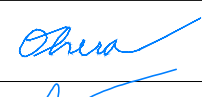VYPRACOVAL:	Ing. Adam Ohera			DoZBos s.r.o. Průmyslová 2641/12 680 01 Boskovice E-mail: dozbos@dozbos.cz www.dozbos.cz
KONTROLOVAL:	Ing. Mgr. Josef Janík			
NAZEV AKCE:	Brno, Hlávkova rekonstrukce kanalizace vodovodu			DATUM: 05/2025
NAZEV PŘÍLOHY:	Situace dopravně - inženýrských opatření - 3. etapa			FORMÁT: A2
OBSAH:	Částečné uzavírky do ulice Barvířova			ČÍSLO ZAKÁZKY: ČÍSLO PŘÍLOHY: 3.2