

SP. ZN.: OD/MMB/0293944/2026/5

VYŘIZUJE: Mgr. Ing. Anna Vašková

Brno 16.7.2026

Č. J.: MMB/0388351/2026

TEL./E-MAIL: 542 174 230/ vaskova.anna@brno.cz

OPATŘENÍ OBECNÉ POVAHY

Magistrát města Brna, Odbor dopravy, dále jen „**správní orgán**“, jako správní orgán příslušný podle § 77 odst. 1 písm. c) a § 124 odst. 6 zákona č. 361/2000 Sb., o provozu na pozemních komunikacích a o změnách některých zákonů, v platném znění, ve spojení s článkem 29 odst. 2 písm. e) bodem 1. obecně závazné vyhlášky statutárního města Brna č. 20/2001, kterou se vydává Statut města Brna, v platném znění, tímto

stanovuje

místní úpravu provozu na pozemní komunikaci v ulici Absolonova v Brně

tak, jak je uvedeno a popsáno ve výkresu, který je přílohou a nedílnou součástí tohoto opatření obecné povahy.

Odůvodnění

Předmětem tohoto opatření obecné povahy je doplnění kolmých parkovacích pruhů **na pozemní komunikaci v ulici Absolonova v Brně v režimu oblasti placeného stání – zóna C.**

Stávající stav

Na ulici Absolonova v Brně na parkovací ploše u Komínského hřbitova byla doposud stanovena místní úprava provozu formou značky IP 13c Parkoviště s parkovacím automatem s dodatkovou tabulkou s textem „v pracovní dny 8-16h je řidič povinen uhradit cenu za parkování“. S ohledem na lokalitu u Komínského hřbitova byla přijata změna Nařízení statutárního města Brna č. 9/2019, v aktuálním znění (dále jen „Nařízení“), která zohlednila rozšíření oblasti placeného stání v dotčené ulici o daný úsek. Odbor dopravy pro provedení nařízení navrhuje stanovit režim parkování vozidel parkovacími pruhy v rámci oblasti placeného stání (rezidentní parkování) – zóna C. Regulace stání vozidel v dané oblasti nebude mít výraznější vliv na bezpečnost a plynulost dopravy, naopak dojde k legalizaci současných stání na komunikaci v rámci rezidentního parkování.

Doplnění kolmých parkovacích pruhů

Toto opatření obecné povahy pro provedení Nařízení a zavedení režimu pro parkování vozidel – doplnění kolmých parkovacích pruhů v zóně C v rámci placeného stání, připravuje nutnou změnu dopravního značení v dotčené ulici. V souvislosti s plánovanou změnou bude nutné v ulici Absolonova deinstalovat původní značku IP 13c s dodatkovou tabulkou E13 a instalovat nové dopravní značení, a to značky Parkoviště s parkovacím automatem IP 13c doplněné dodatkovými tabulkami E 13 a doplnit vodorovné dopravní značení V 10g. Šířka kolmého parkovacího pruhu je 5,0 m, šířka průjezdního prostoru je 6 m. Vše je podrobně, včetně vzorového vzhledu vyplnění dodatkových tabulek, zakresleno ve výkresové dokumentaci, která je nedílnou součástí tohoto opatření obecné povahy.

Projednání návrhu stanovení úpravy provozu s dotčeným orgánem

Návrh stanovení místní úpravy provozu zahrnutý do tohoto opatření obecné povahy byl ve smyslu § 77 odst. 3 zákona č. 361/2000 Sb., o provozu na pozemních komunikacích a o změnách některých zákonů (o silničním provozu), v platném znění, projednán s dotčeným orgánem, kterým je podle § 77 odst. 2 písm. b)

téhož zákona Policie České republiky. Dotčený orgán vyjádřil s tímto návrhem stanovení místní úpravy provozu souhlasné stanovisko přípisem ze dne 1.6.2026, č.j. KRPB-110852-2/ČJ-2026-0602DI, a to za dodržení podmínek vyplývajících ze zákona č. 361/2000 Sb. (§ 62 a násl.), dotčených vyhlášek, technických podmínek a zajištění dostatečné viditelnosti a rozpoznatelnosti dopravního značení ve vztahu k jeho zakrytí (např. přerostlou vegetací, atp.).

Připomínky a námítky k návrhu opatření obecné povahy


Návrh opatření obecné povahy byl uveřejněn v souladu se zákonem. K návrhu opatření obecné povahy nebyly v zákonné lhůtě správnímu orgánu doručeny žádné námítky ani připomínky.

Shrnutí

S ohledem na skutečnost, že došlo k vydání změny Nařízení, která umožňuje doplnění kolmých parkovacích stání v zóně C v rámci placeného stání na ulici Absolonova v Brně tak, jak je uvedeno výše v tomto odůvodnění a v připojených výkresech, vydává správní orgán tento návrh opatření obecné povahy, aby bylo zajištěno provedení příslušného dopravního značení na základě Nařízení.

Poučení

Proti opatření obecné povahy nelze podle § 173 odst. 2 správního řádu podat opravný prostředek. Opatření obecné povahy nabývá účinnosti patnáctým dnem po dni vyvěšení veřejné vyhlášky.

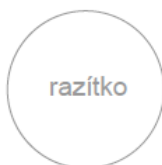

Podepsáno elektronicky



Ing. Bc. Pavel Pospíšek
vedoucí Odboru dopravy

PŘÍLOHY: 1 - výkres změn v místní úpravě provozu

POČET LISTŮ 02 + příloha

OBDRŽÍ Opatření obecné povahy je doručováno veřejnou vyhláškou; opatření obecné povahy je vyvěšováno na úřední desce Magistrátu města Brna a na úřední desce úřadu městské části Brno-Komín.

OPS 15-02, 15-03 - OBLAST ABSOLONOVA A CHALOUPKY

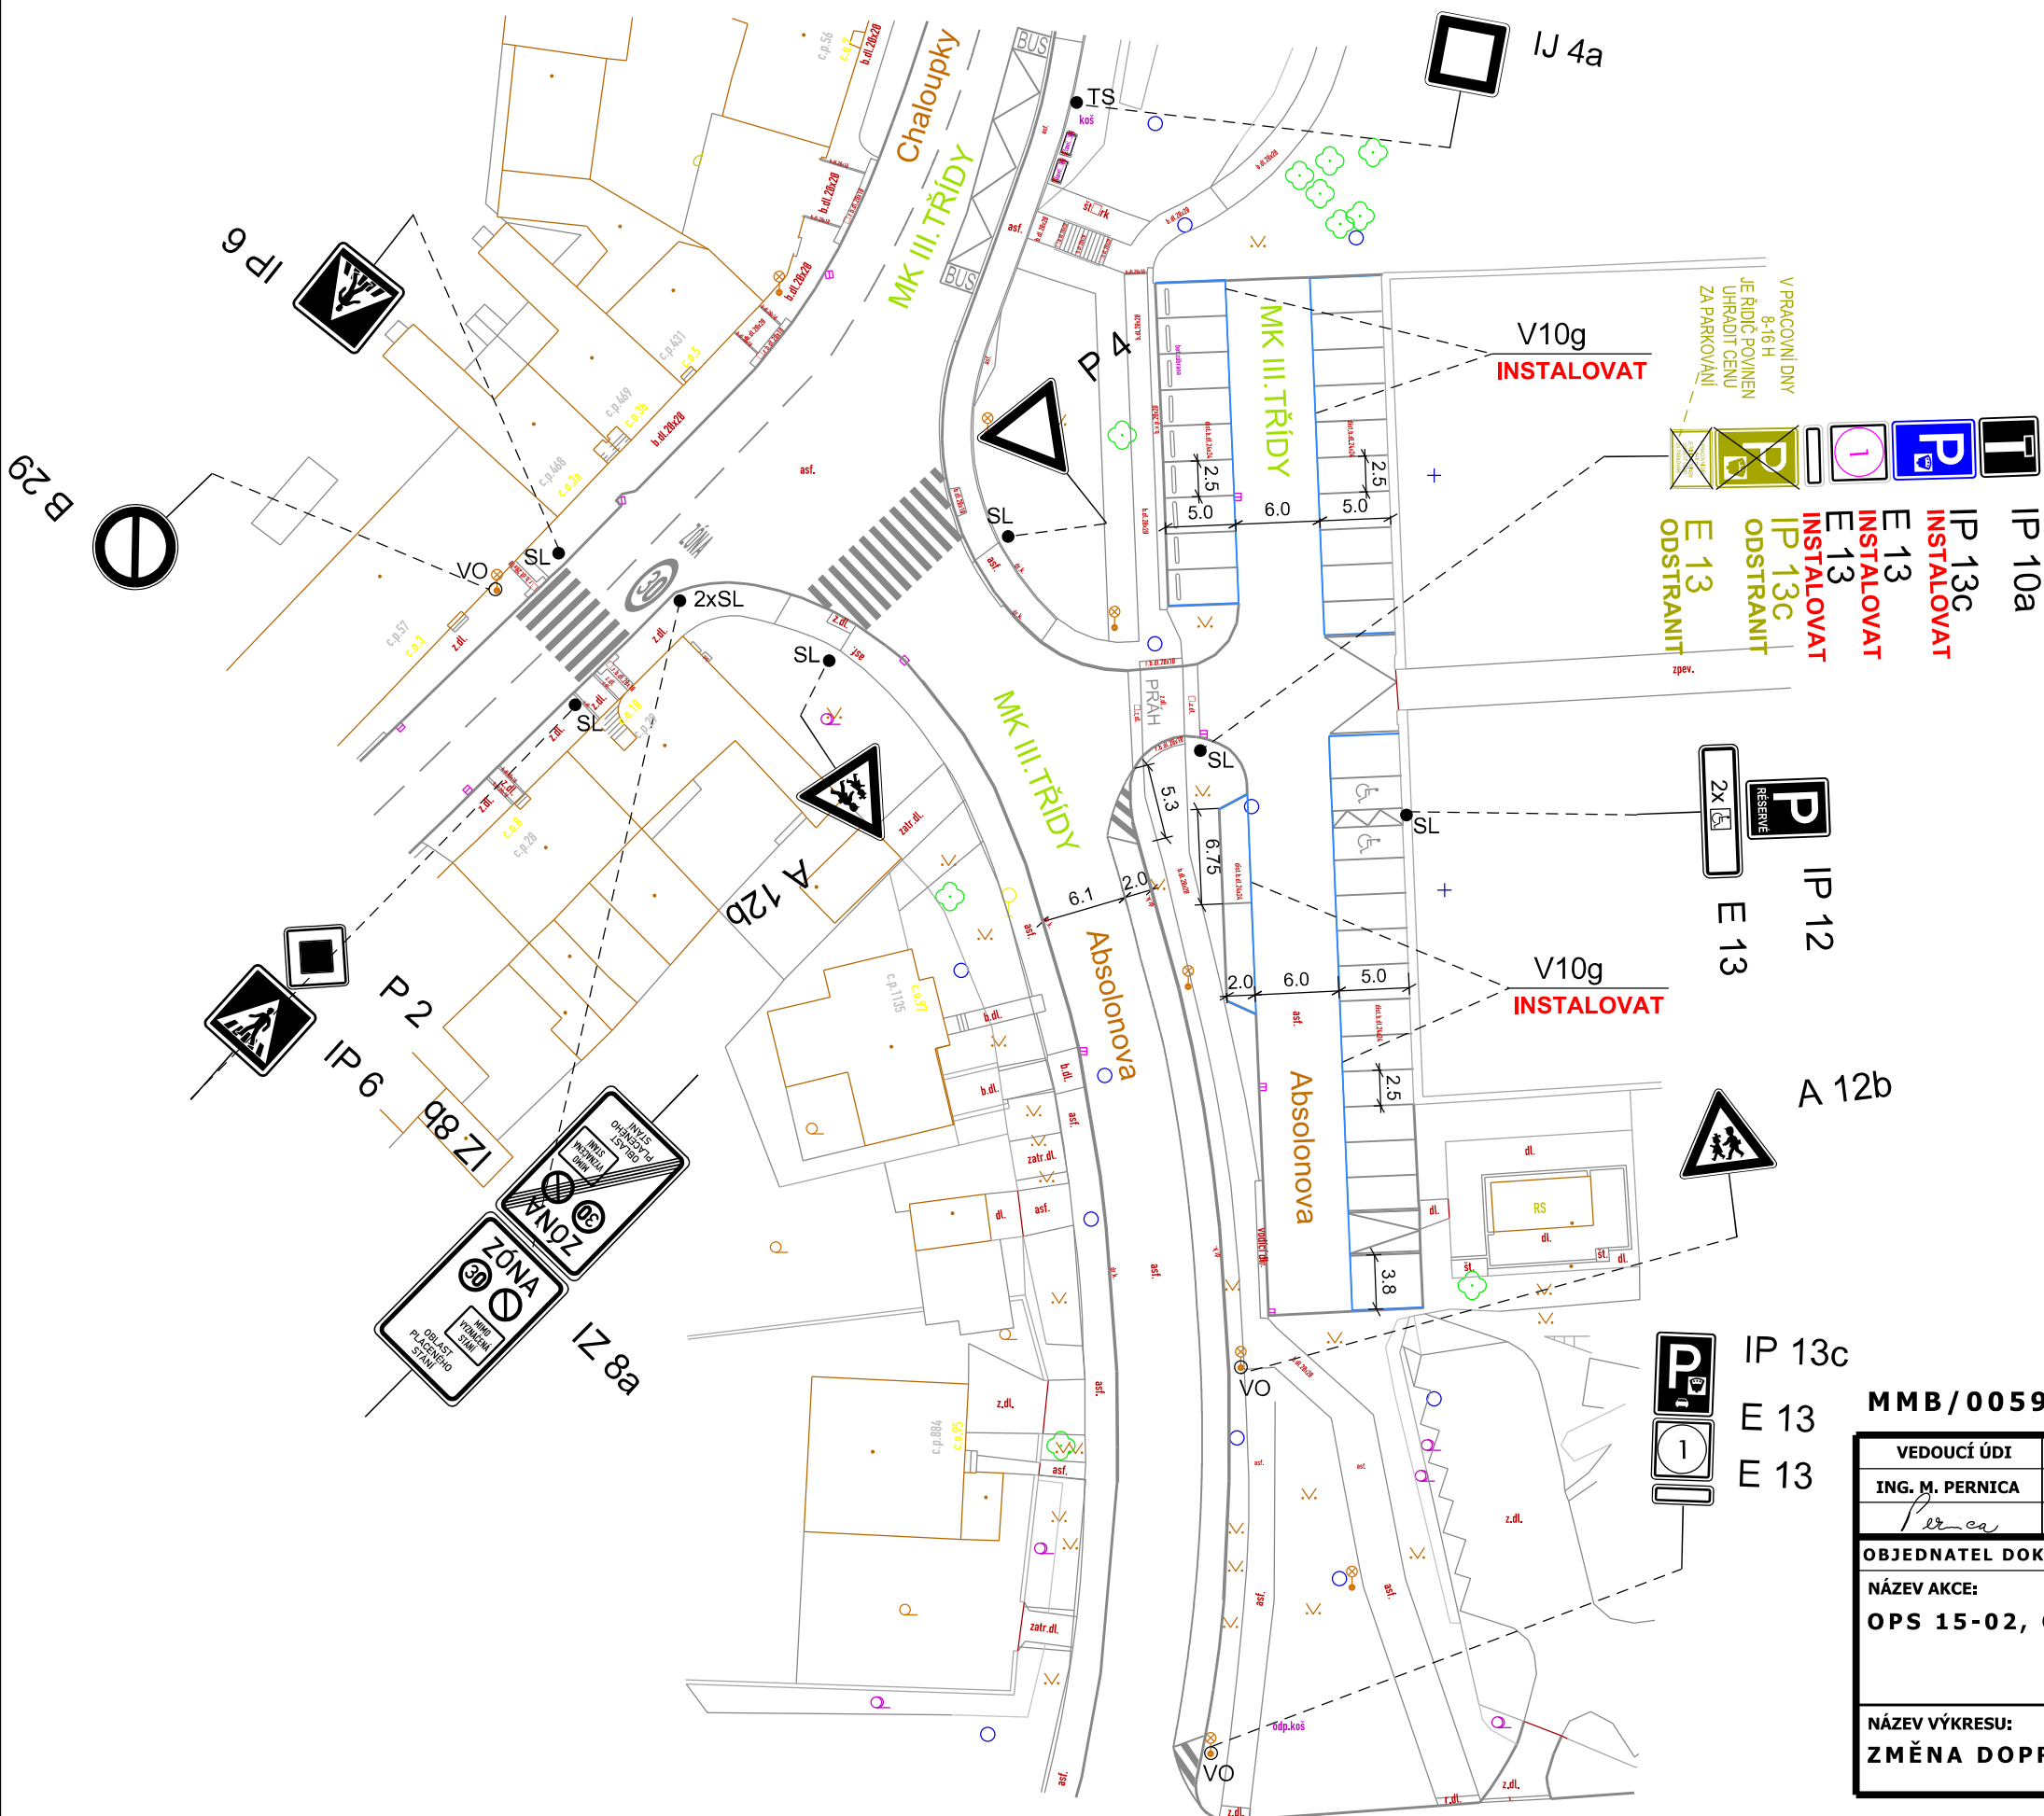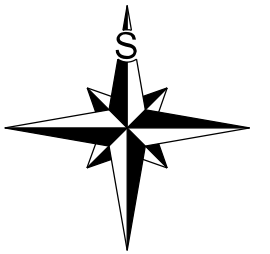

ZÓNA C
V PRACOVNÍ DNY 17–6h
S OPRÁVNĚNÍM
NEBO PO ZAPLACENÍ
CENY NA MÍSTĚ

OBLAST 15-02

1

	B 1		V 1a
	B 1 Instalovat		V 1a Instalovat
	B 1 Odstranit		V 1a Odstranit

DOPRAVNÍ ZNAČENÍ STÁVAJÍCÍ

DOPRAVNÍ ZNAČENÍ NAVRHOVANÉ

DOPRAVNÍ ZNAČENÍ RUŠENÉ

MMB/0059248/2026; vyřizuje R. Matuszková

VEDOUČÍ ÚDI	GENER. PROJEKTANT	VYPRACOVAL	KONTROLOVAL	 Brněnské komunikace ÚTVAR DOPRAVNÍHO INŽENÝRSTVÍ	
ING. M. PERNICA	M. ZEMAN, DIŠ.	M. ZEMAN, DIŠ.	ING. J. NEŠPOR		
<i>Pernica</i>	<i>Zeman</i>	<i>Zeman</i>	<i>Nešpor</i>		
OBJEDNATEL DOKUMENTACE: STATUTÁRNÍ MĚSTO BRNO				DATUM	ÚNOR 2026
NÁZEV AKCE:				FORMÁT	
OPS 15-02, OPS 15-03 fáze A				STUPEŇ	
UL. ABSOLONOVA - MK				MĚŘÍTKO	1:500
				Č. ZAKÁZKY	0107-2026
				ČÍSLO PARÉ	ČÍSLO VÝKRESU
NÁZEV VÝKRESU:					
ZMĚNA DOPRAVNÍHO ZNAČENÍ					01 - VAR. 1