

SP. ZN.: OD/MMB/0292994/2026/5

VYŘIZUJE: Mgr. Ing. Anna Vašková

Brno 17.7.2026

Č. J.: MMB/0385218/2026

TEL./E-MAIL: 542 174 230/ vaskova.anna@brno.cz

OPATŘENÍ OBECNÉ POVAHY

Magistrát města Brna, Odbor dopravy, dále jen „**správní orgán**“, jako správní orgán příslušný podle § 77 odst. 1 písm. c) a § 124 odst. 6 zákona č. 361/2000 Sb., o provozu na pozemních komunikacích a o změnách některých zákonů, v platném znění, ve spojení s článkem 29 odst. 2 písm. e) bodem 1. obecně závazné vyhlášky statutárního města Brna č. 20/2001, kterou se vydává Statut města Brna, v platném znění, tímto

stanovuje

místní úpravu provozu na pozemní komunikaci v ulici Pastviny v Brně

tak, jak je uvedeno a popsáno ve výkresech, které jsou přílohou a nedílnou součástí tohoto opatření obecné povahy.

Odůvodnění

Předmětem tohoto opatření obecné povahy je doplnění podélného parkovacího pruhu a kolmého parkovacího pruhu na ulici Pastviny v Brně v blízkosti křižovatky s ulicí Hlavní v režimu oblasti placeného stání - zóna C.

Stávající stav

Na ulici Pastviny v Brně nebyla doposud zavedena regulace parkování vozidel, a to z důvodu, že se jednalo o účelovou komunikaci. Komunikace byla zařazena rozhodnutím Úřadu městské části města Brna, Brno-Komín, Odbor dopravy a životního prostředí, jako věcně a místně příslušným silniční správní úřadem, do kategorie místních komunikací. S ohledem na změnu kategorie komunikace Odbor dopravy navrhuje stanovit režim parkování vozidel parkovacími pruhy v rámci oblasti placeného stání (rezidentní parkování) – zóna C. Regulace stání vozidel v dané oblasti nebude mít výraznější vliv na bezpečnost a plynulost dopravy, naopak dojde k legalizaci současných stání na komunikaci. Městská část Brno-Komín s navrhovanou úpravou souhlasí.

Doplnění podélného a kolmého parkovacího pruhu

S ohledem na zamýšlené zavedení režimu pro parkování vozidel – doplnění podélného a kolmého parkovacího pruhu v zóně C v rámci placeného stání, byla přijata změna Nařízení statutárního města Brna č. 9/2019, v aktuálním znění (dále jen „Nařízení“), která zohlednila rozšíření oblasti placeného stání v dotčené ulici o daný úsek. Tento návrh opatření obecné povahy pro provedení Nařízení připravuje nutnou změnu dopravního značení v dotčené ulici. V souvislosti s plánovanou změnou bude nutné v ulici Pastviny instalovat nové dopravní značení, a to značky Parkoviště s parkovacím automatem IP 13c doplněné dodatkovými tabulkami, E 13, a E 8e, značky Zóna s dopravním omezením IZ 8a a IZ 8b Konec zóny s dopravním omezením a vodorovného dopravního značení V 10b, V 10g, V 12a a V 13. Šířka podélného parkovacího pruhu je 2,0 m, šířka kolmého pruhu je proměnlivá. Šířka průjezdního prostoru je proměnlivá a byla prověřena vlečnými křivkami pro osobní i nákladní vozidlo (svoz odpadu). V místech sjezdů je vyznačeno značení V12a, jehož rozměry byly navrženy na základě vlečných křivek. Vše je podrobně, včetně vzorového vzhledu vyplnění

dodatkových tabulek, zakresleno ve výkresové dokumentaci, která je nedílnou součástí tohoto opatření obecné povahy.

Projednání návrhu stanovení úpravy provozu s dotčeným orgánem

Návrh stanovení místní úpravy provozu zahrnutý do tohoto opatření obecné povahy byl ve smyslu § 77 odst. 3 zákona č. 361/2000 Sb., o provozu na pozemních komunikacích a o změnách některých zákonů (o silničním provozu), v platném znění, projednán s dotčeným orgánem, kterým je podle § 77 odst. 2 písm. b) téhož zákona Policie České republiky. Dotčený orgán vyjádřil s tímto návrhem stanovení místní úpravy provozu souhlasné stanovisko přípisem ze dne 1.6.2026, č.j. KRPB-110818-2/ČJ-2026-0602DI, a to za dodržení podmínek vyplývajících ze zákona č. 361/2000 Sb. (§ 62 a násl.), dotčených vyhlášek, technických podmínek a zajištění dostatečné viditelnosti a rozpoznatelnosti dopravního značení ve vztahu k jeho zakrytí (např. přerostlou vegetací, atp.).

Připomínky a námítky k návrhu opatření obecné povahy


Návrh opatření obecné povahy byl uveřejněn v souladu se zákonem. K návrhu opatření obecné povahy nebyly v zákonné lhůtě správnímu orgánu doručeny žádné námítky ani připomínky.

Shrnutí

S ohledem na skutečnost, že došlo k vydání změny Nařízení, která umožňuje doplnění podélného a kolmého parkovacího pruhu v zóně C v rámci placeného stání na ulici Pastviny v Brně tak, jak je uvedeno výše v tomto odůvodnění a v připojených výkresech, vydává správní orgán toto opatření obecné povahy, aby bylo zajištěno provedení příslušného dopravního značení na základě Nařízení.

Poučení

Proti opatření obecné povahy nelze podle § 173 odst. 2 správního řádu podat opravný prostředek. Opatření obecné povahy nabývá účinnosti patnáctým dnem po dni vyvěšení veřejné vyhlášky.

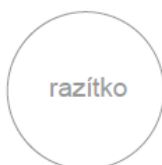

Podepsáno elektronicky

Ing. Bc. Pavel Pospíšek
vedoucí Odboru dopravy

PŘÍLOHY:

- 1 – výkres změn v místní úpravě provozu
- 2 - výkres změn v místní úpravě provozu – křivky osobní
- 3 - výkres změn v místní úpravě provozu – křivky nákladní



POČET LISTŮ

02 + přílohy

OBDRŽÍ

Opatření obecné povahy je doručováno veřejnou vyhláškou; opatření obecné povahy je vyvěšováno na úřední desce Magistrátu města Brna a na úřední desce úřadu městské části Brno-Komín.

UL. PASTVINY - MK

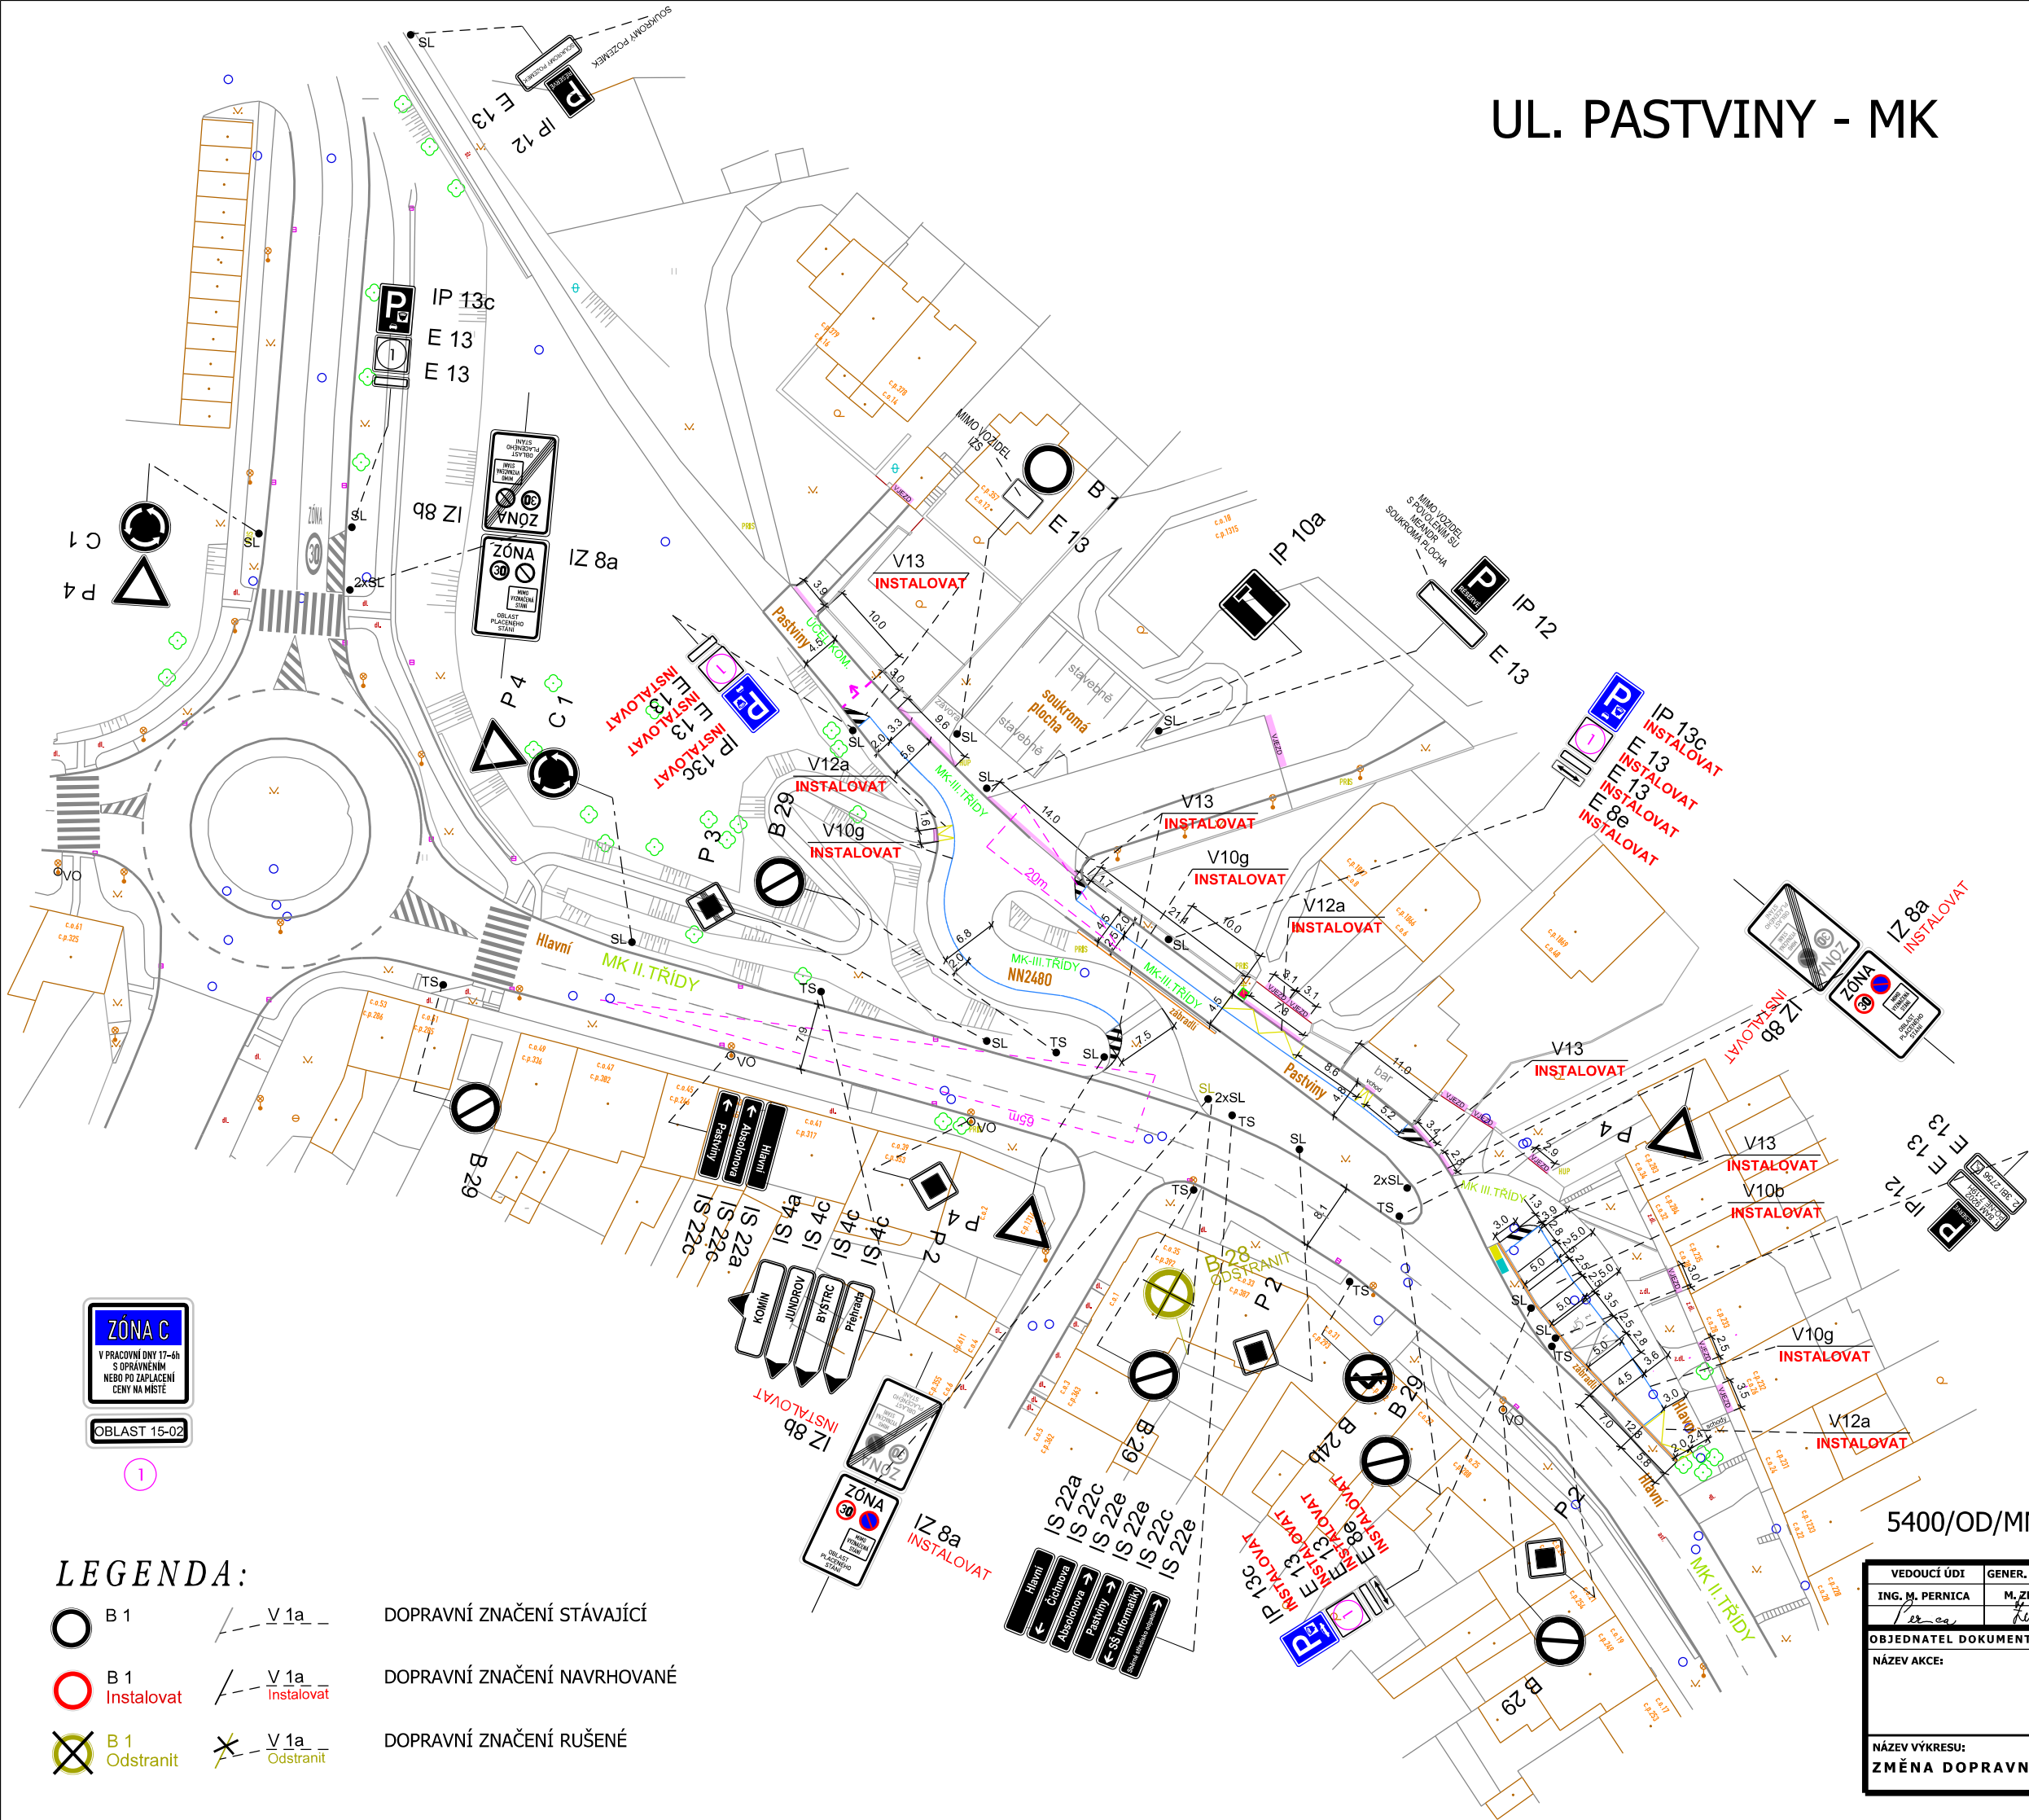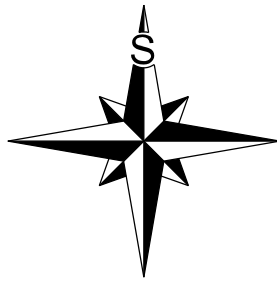

LEGENDA:



- B 1
- B 1 Instalovat
- B 1 Odstranit
- V 1a
- V 1a Instalovat
- V 1a Odstranit

- DOPRAVNÍ ZNAČENÍ STÁVAJÍCÍ
- DOPRAVNÍ ZNAČENÍ NAVRHOVANÉ
- DOPRAVNÍ ZNAČENÍ RUŠENÉ

5400/OD/MMB/0449849/2025; vyřizuje R. Matuszková

VEDOUCÍ ÚDI	GENER. PROJEKTANT	VYPRACOVAL	KONTROLOVAL	 Brněnské komunikace ÚTVAR DOPRAVNÍHO INŽENÝRSTVÍ	
ING. M. PERNICA	M. ZEMAN, DIS.	M. ZEMAN, DIS.	ING. J. NEŠPOR		
<i>Pernica</i>	<i>Zeman</i>	<i>Zeman</i>	<i>Nešpor</i>		
OBJEDNATEL DOKUMENTACE: STATUTÁRNÍ MĚSTO BRNO				DATUM	LEDEN 2026
NÁZEV AKCE:				FORMÁT	
				STUPEŇ	
				MĚŘÍTKO	1:700
				Č. ZAKÁZKY	
NÁZEV VÝKRESU:				ČÍSLO PARÉ	ČÍSLO VÝKRESU
ZMĚNA DOPRAVNÍHO ZNAČENÍ					01 - VAR. 3

UL. PASTVINY - MK

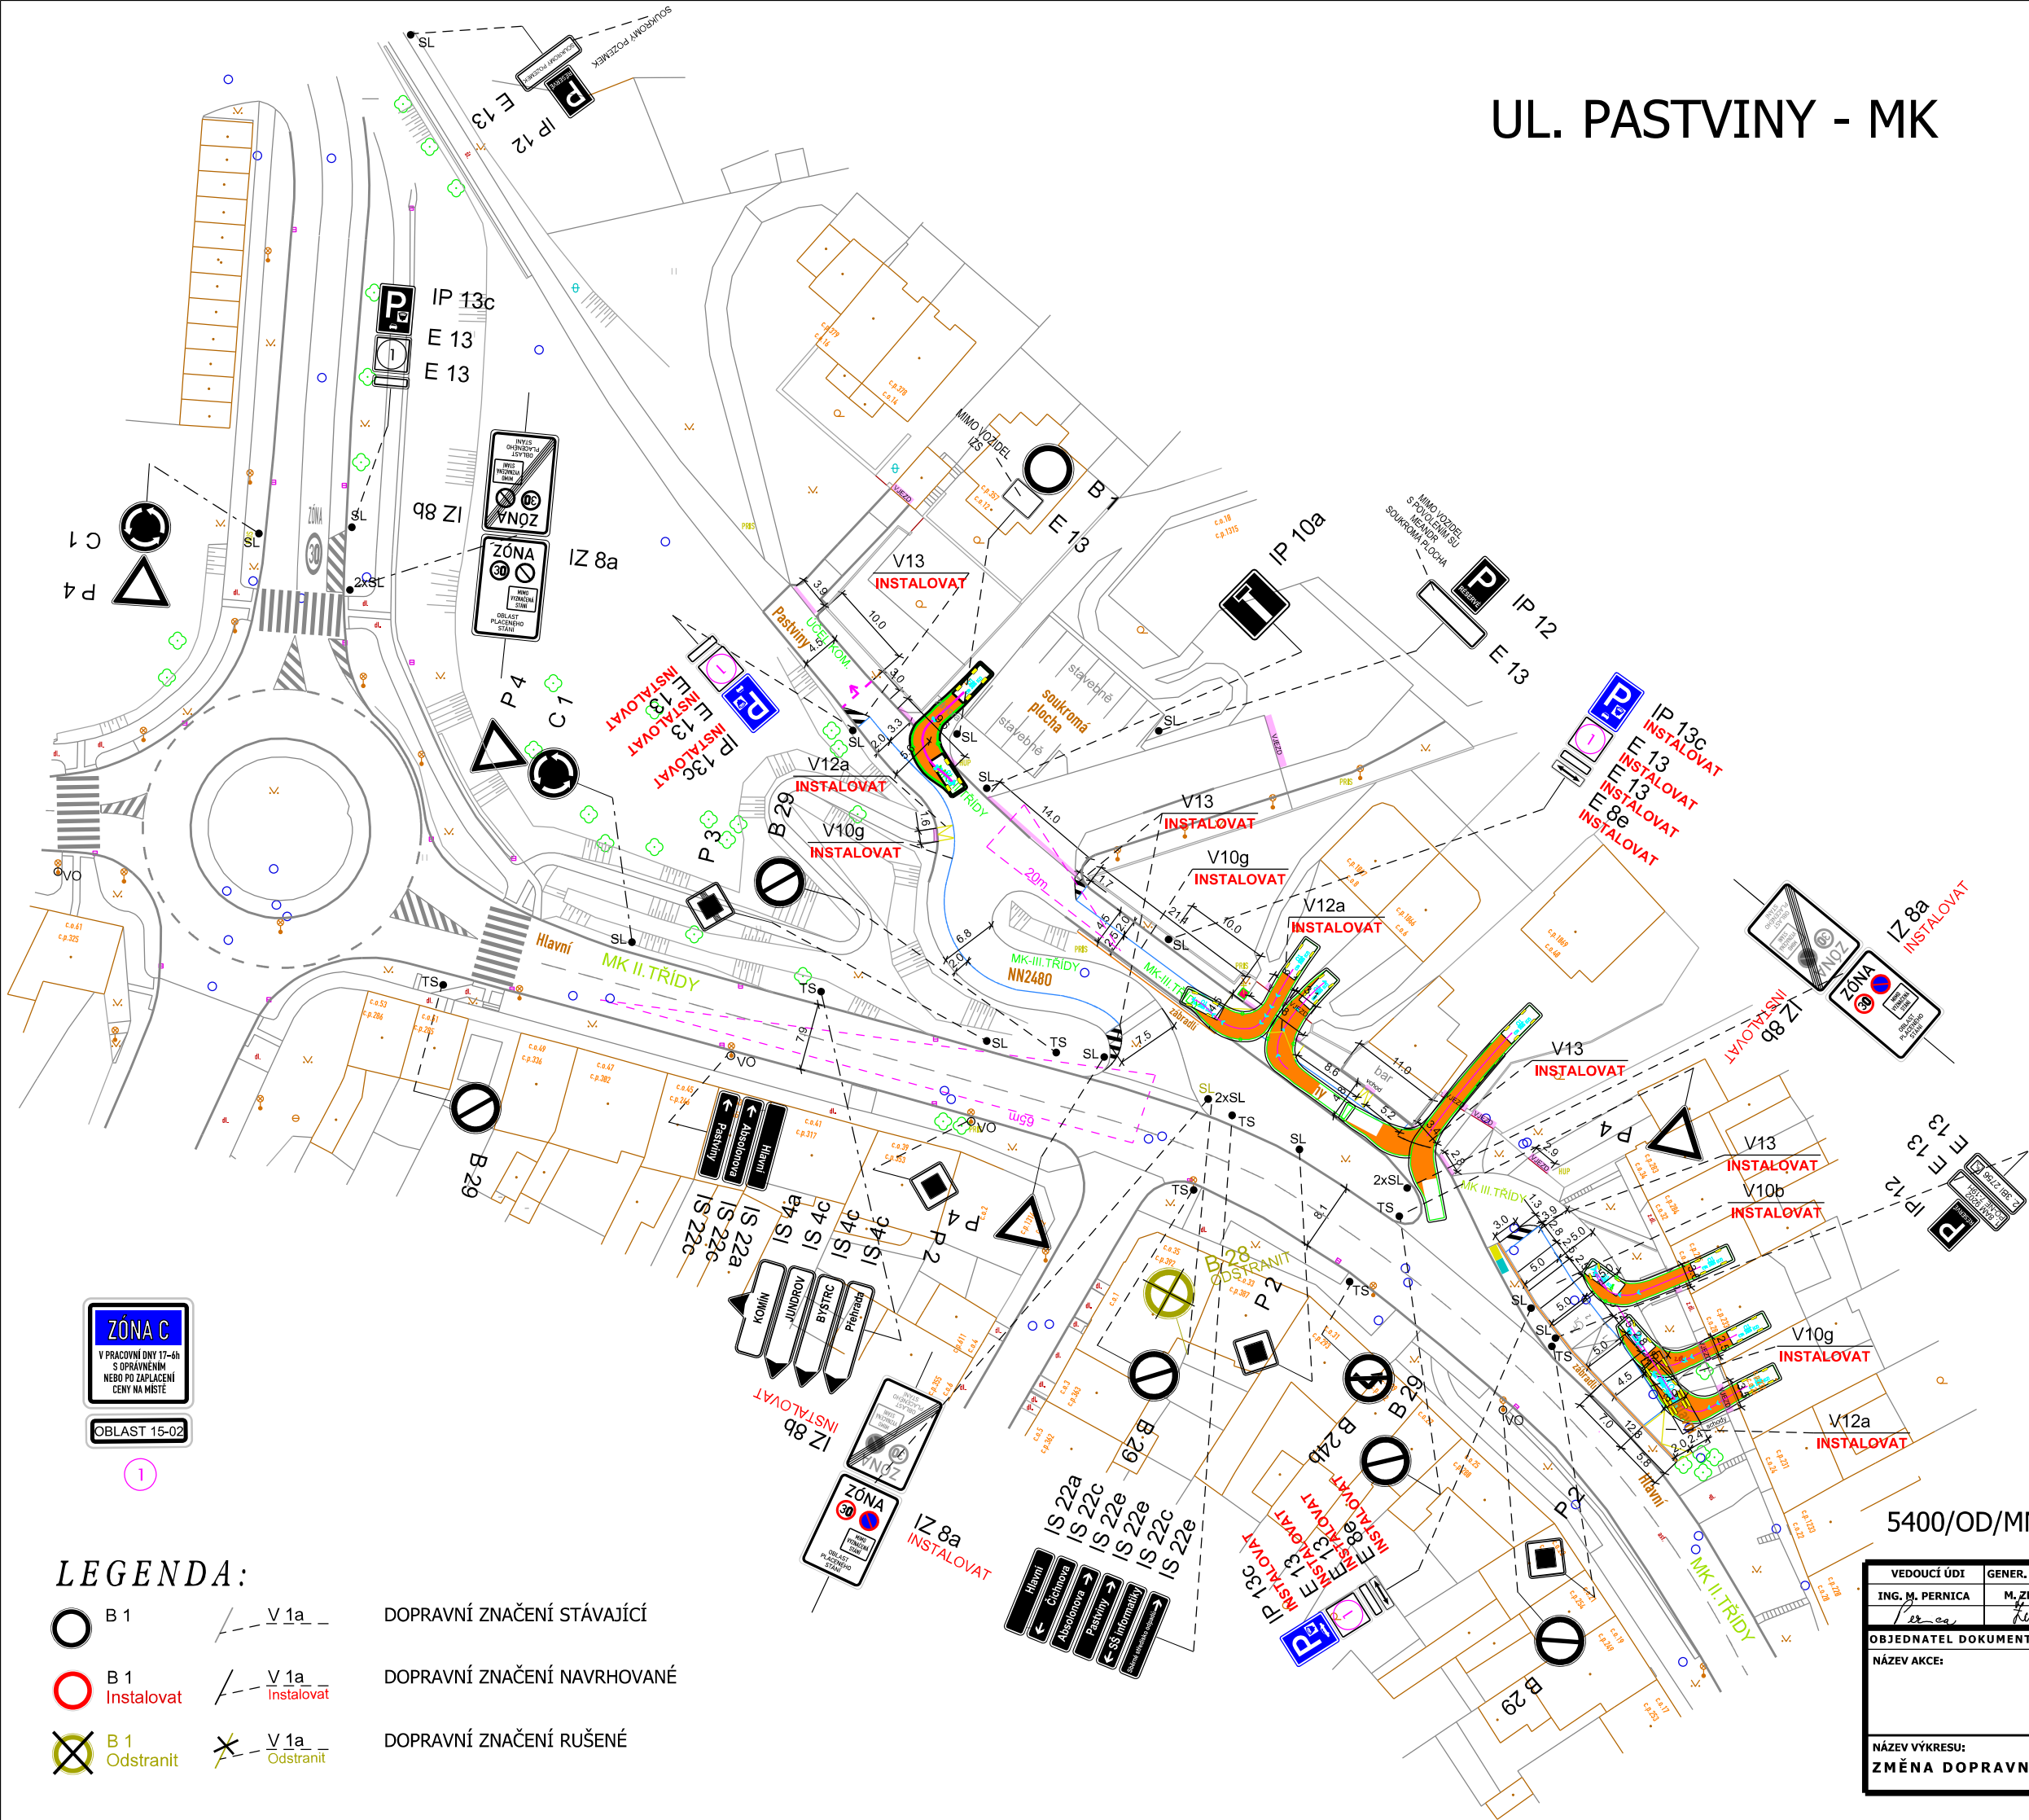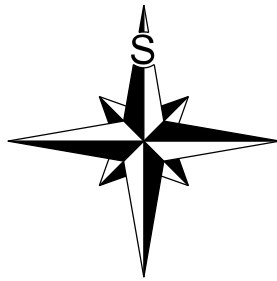

ZONA C
V PRACOVNÍ DNY 17-6h
S OPRAVNĚNÍM
NEBO PO ZAPLACENÍ
CENY NA MÍSTĚ
OBLAST 15-02

LEGENDA:



- B 1
- B 1 Instalovat
- B 1 Odstranit
- V 1a
- V 1a Instalovat
- V 1a Odstranit

DOPRAVNÍ ZNAČENÍ STÁVAJÍCÍ
DOPRAVNÍ ZNAČENÍ NAVRHOVANÉ
DOPRAVNÍ ZNAČENÍ RUŠENÉ

5400/OD/MMB/0449849/2025; vyřizuje R. Matuszková

VEDOUCÍ ÚDI	GENER. PROJEKTANT	VYPRACOVAL	KONTROLOVAL	 Brněnské komunikace ÚTVAR DOPRAVNÍHO INŽENÝRSTVÍ	
ING. M. PERNICA	M. ZEMAN, DIS.	M. ZEMAN, DIS.	ING. J. NEŠPOR		
OBJEDNATEL DOKUMENTACE: STATUTÁRNÍ MĚSTO BRNO				DATUM	LEDEN 2026
NÁZEV AKCE:				FORMÁT	
				STUPEŇ	
				MĚŘÍTKO	1:700
NÁZEV VÝKRESU: ZMĚNA DOPRAVNÍHO ZNAČENÍ				Č. ZAKÁZKY	
				ČÍSLO PARÉ	ČÍSLO VÝKRESU 01 - VAR. 3

UL. PASTVINY - MK

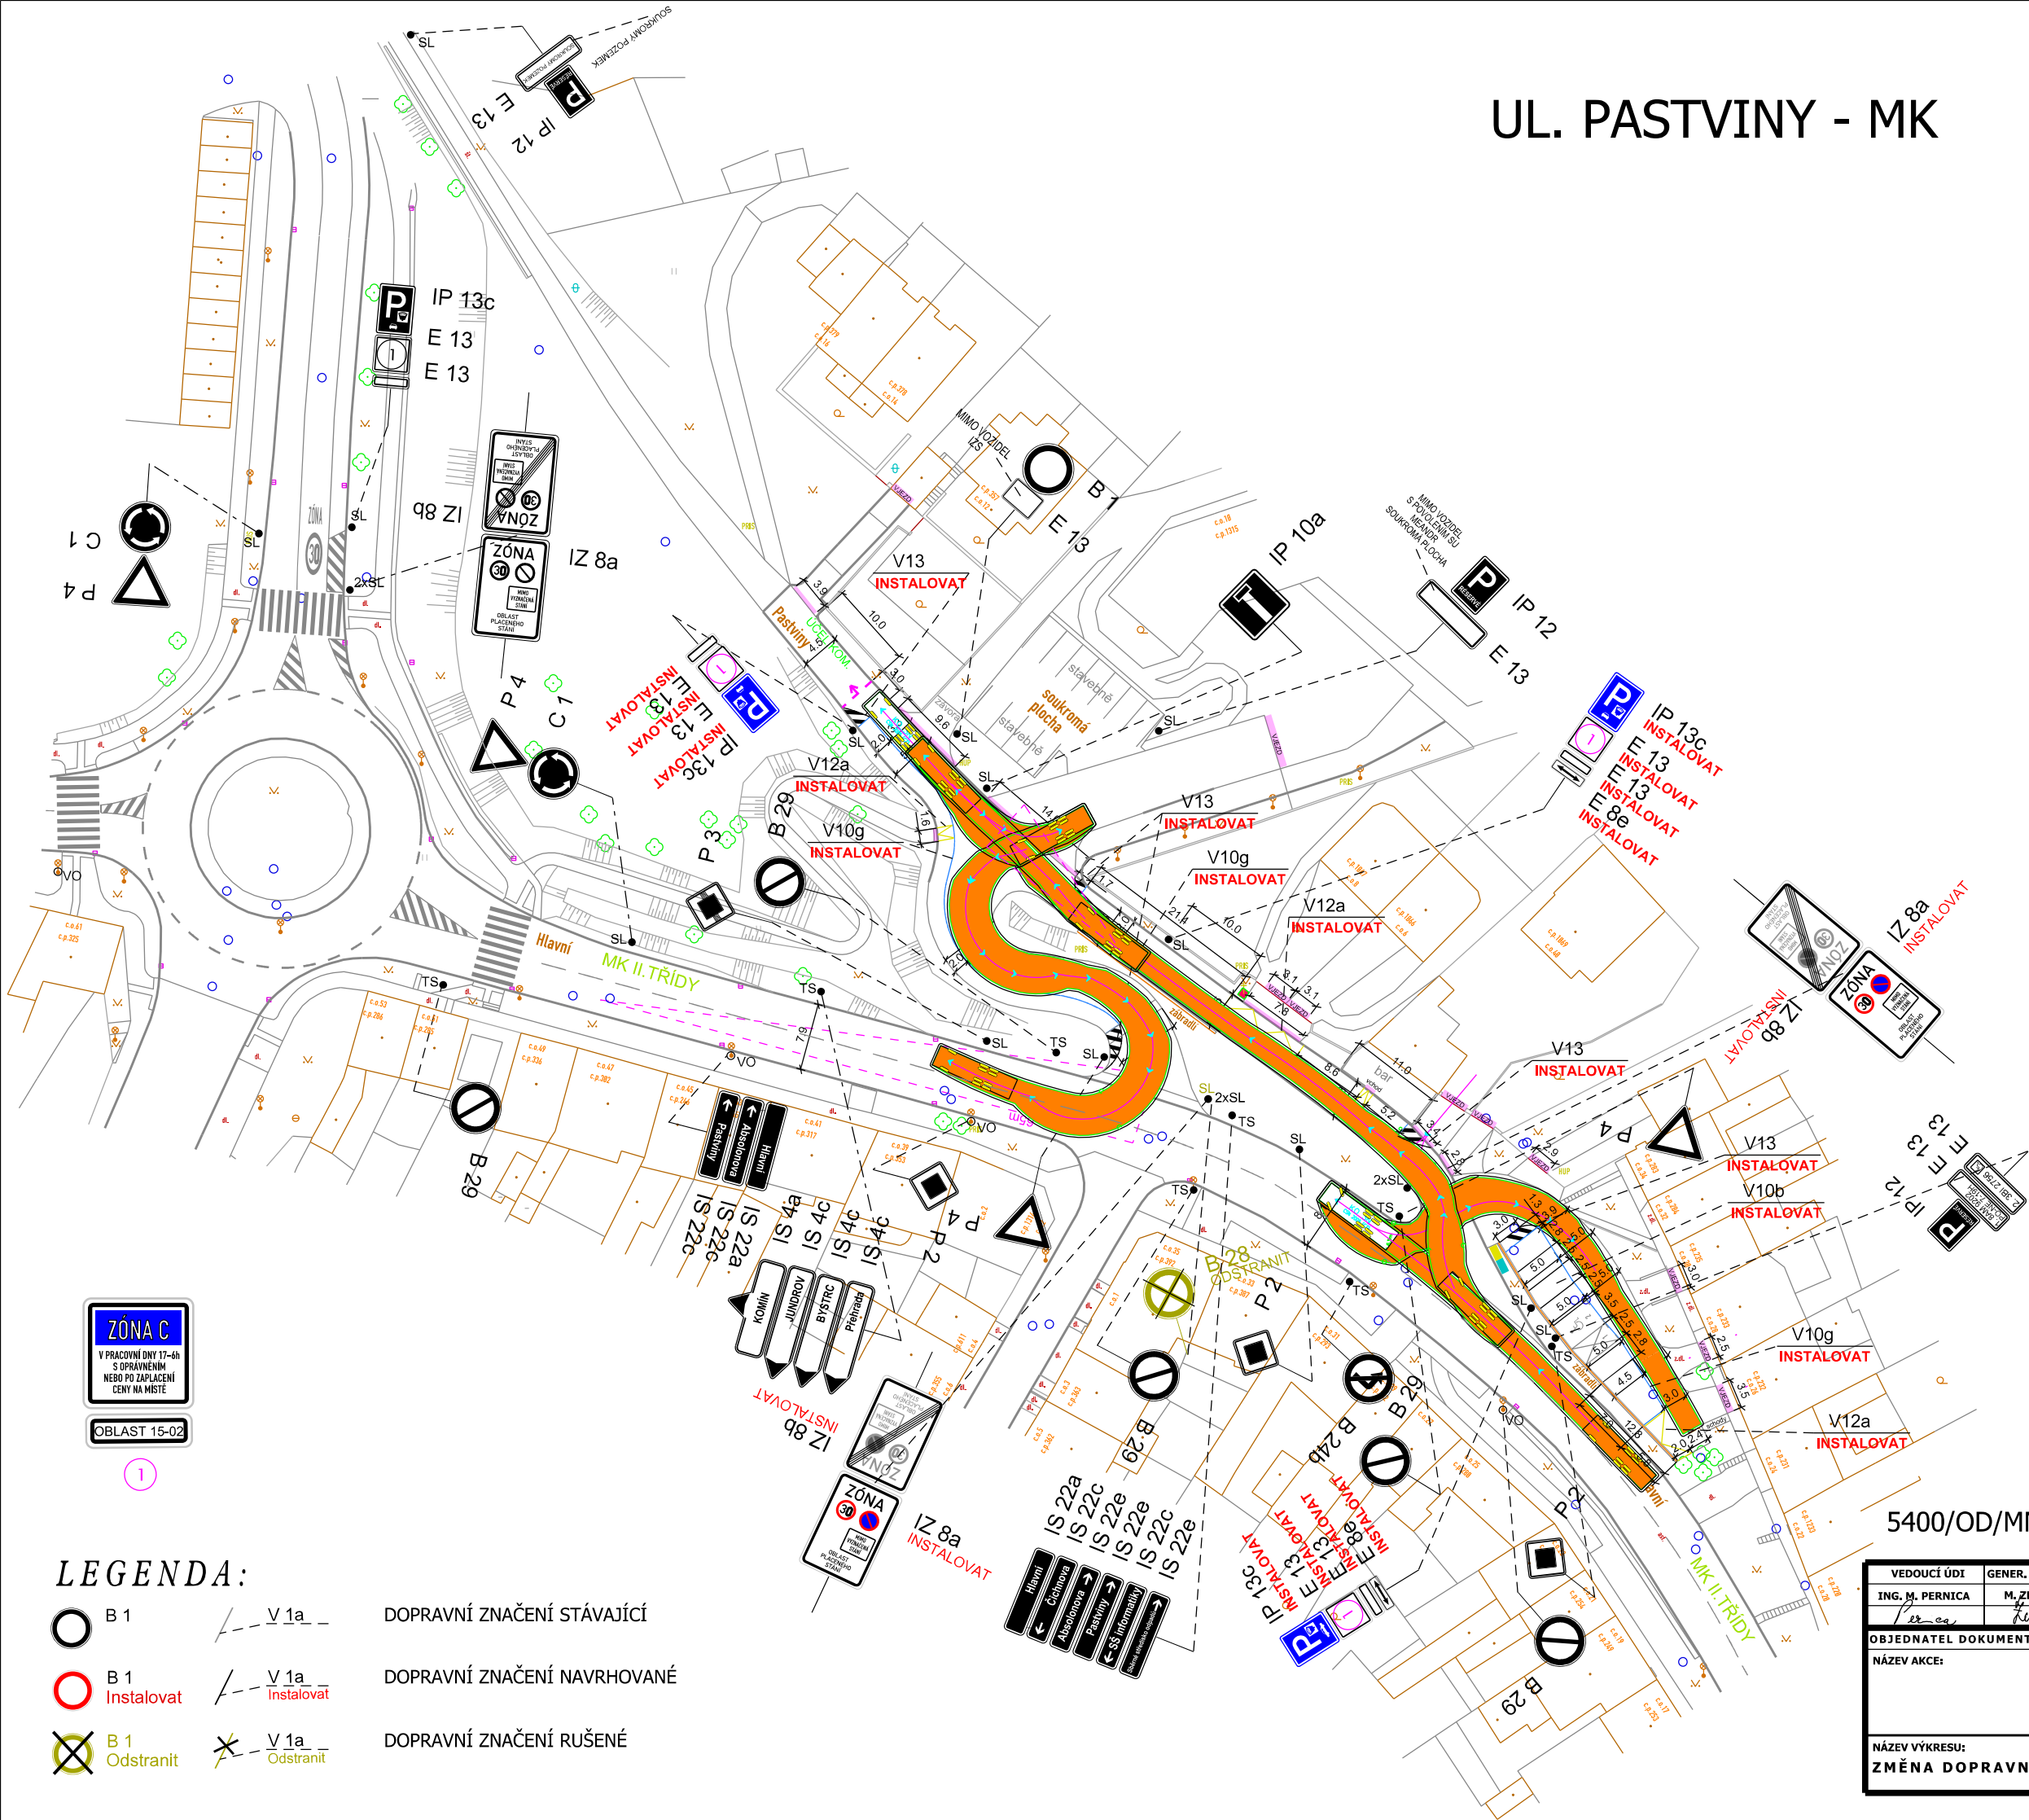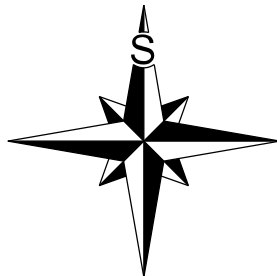

LEGENDA:

- B 1
- B 1 Instalovat
- B 1 Odstranit
- V 1a
- V 1a Instalovat
- V 1a Odstranit

- DOPRAVNÍ ZNAČENÍ STÁVAJÍCÍ
- DOPRAVNÍ ZNAČENÍ NAVRHOVANÉ
- DOPRAVNÍ ZNAČENÍ RUŠENÉ

5400/OD/MMB/0449849/2025; vyřizuje R. Matuszková

VEDOUČÍ ÚDI	GENER. PROJEKTANT	VYPRACOVAL	KONTROLOVAL	 Brněnské komunikace ÚTVAR DOPRAVNÍHO INŽENÝRSTVÍ	
ING. M. PERNICA	M. ZEMAN, DIS.	M. ZEMAN, DIS.	ING. J. NEŠPOR		
<i>Pernica</i>	<i>Zeman</i>	<i>Zeman</i>	<i>Nešpor</i>		
OBJEDNATEL DOKUMENTACE: STATUTÁRNÍ MĚSTO BRNO				DATUM	LEDEN 2026
NÁZEV AKCE:				FORMÁT	
				STUPEŇ	
				MĚŘÍTKO	1:700
				Č. ZAKÁZKY	
NÁZEV VÝKRESU:				ČÍSLO PARÉ	ČÍSLO VÝKRESU
ZMĚNA DOPRAVNÍHO ZNAČENÍ					01 - VAR. 3