
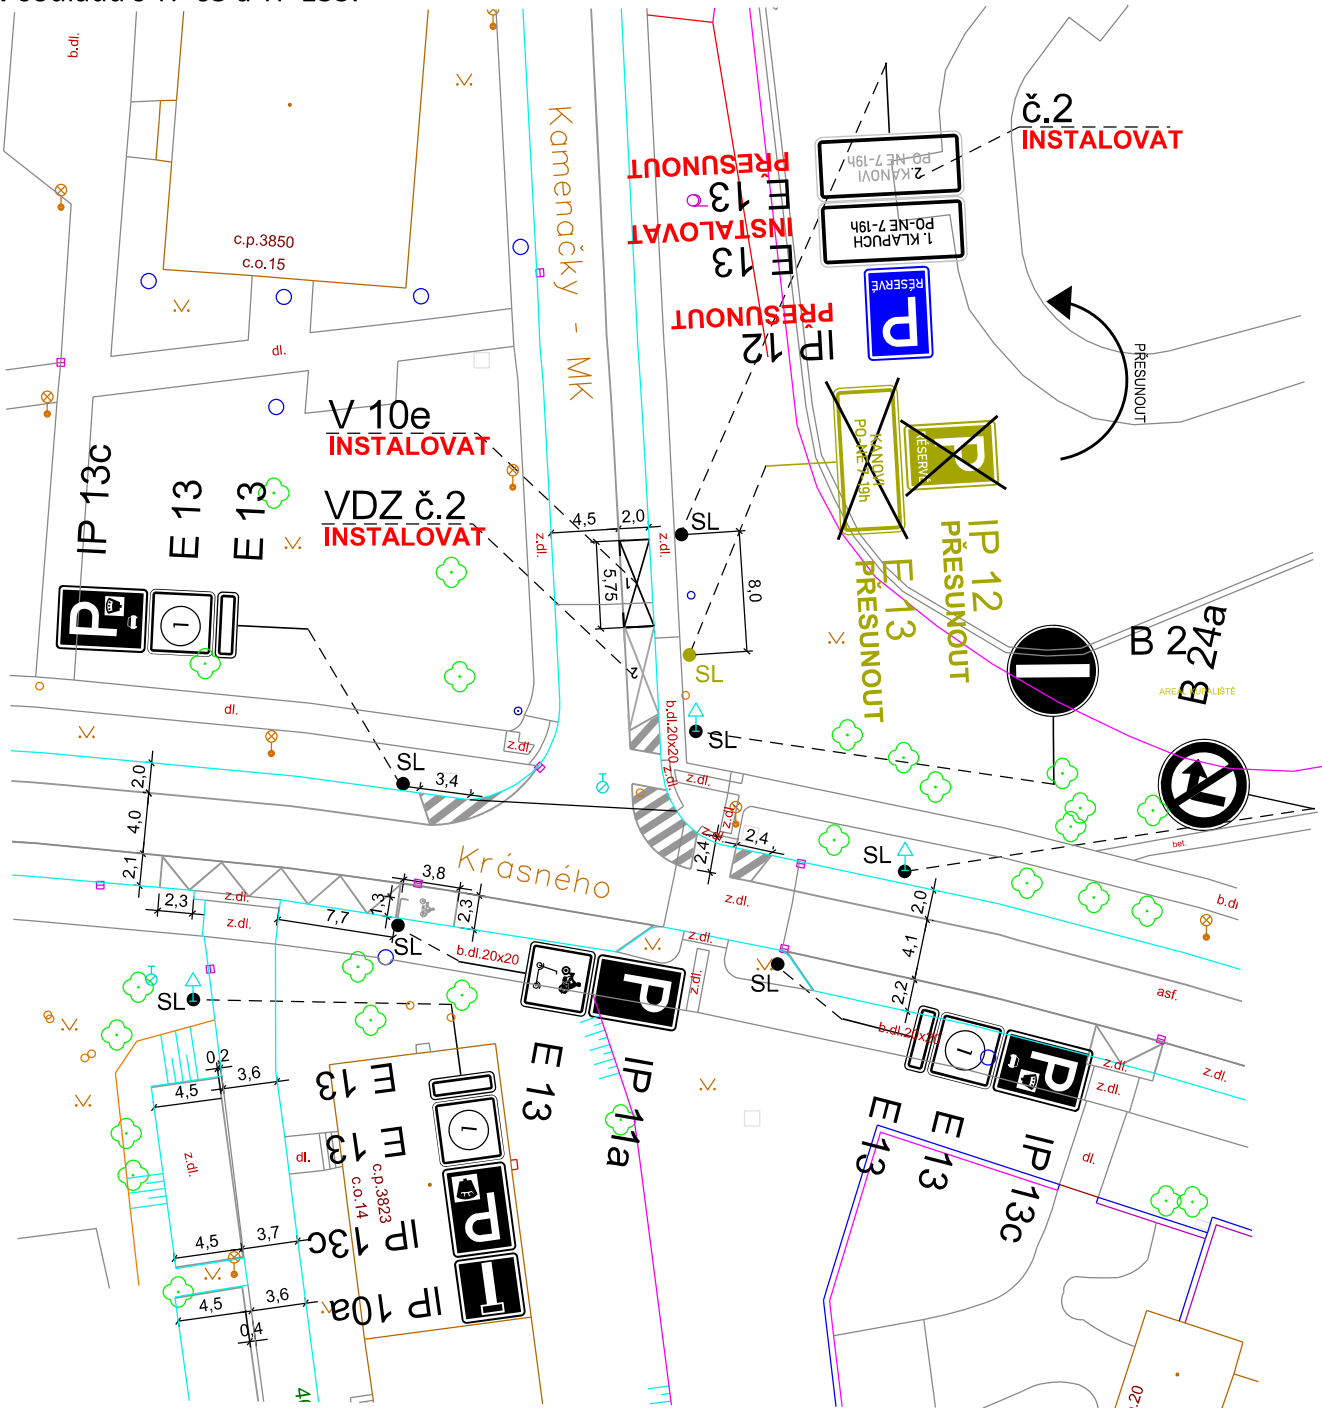


UL. KAMENAČKY 15 - MK

OPS 5-05 KRÁSNÉHO, FÁZE B

Pozn.: Výkresová dokumentace řeší pouze instalaci vyhrazených parkovacích stání pro konkrétní osoby a firmy, které podléhají rozhodnutí o ZUK.

Veškeré ostatní dopravní značení bylo vyřešeno v rámci výkresové dokumentace fáze A pro tuto oblast a v tomto výkrese je zobrazeno jako stávající stav. Všechno instalované dopravní značení musí být zrealizováno v souladu s TP 65 a TP 133.

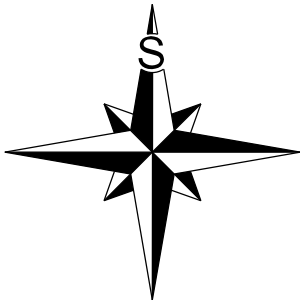

1

Vzorový vzhled vyplnění úsekových
dodatkových tabulek E 13s označením
příslušných režimů a doby platnosti.

Spis. Zn. 0334443/2026

8.6. 2026
Souhlasíme se ZUK



LEGENDA:			
	B 1		V 1a
DOPRAVNÍ ZNAČENÍ STÁVAJÍCÍ			
	B 1 Instalovat		V 1a Instalovat
DOPRAVNÍ ZNAČENÍ NAVRHOVANÉ			
	B 1 Odstranit		V 1a Odstranit
DOPRAVNÍ ZNAČENÍ RUŠENÉ			

VEDOUcí ÚDI		GENER. PROJEKTANT	VYPRACOVAL	KONTROLOVAL	Brněnské komunikace ÚTVAR DOPRAVNÍHO INŽENÝRSTVÍ	
ING. M. PERNICA		J. SÝKOROVÁ	J. SÝKOROVÁ	ING. J. NEŠPOR		
OBJEDNATEL DOKUMENTACE: Radomír KLAPUCH					DATUM	ČERVEN 2026
NÁZEV AKCE:					FORMÁT	A3
OPS 5-05, přechodné DZ fáze B					STUPEŇ	
KAMENAČKY - MK					MĚŘÍTKO	1:500
NÁZEV VÝKRESU:					Č. ZAKÁZKY	0492-2026
VYHRAZENÉ PARKOVACÍ STÁNÍ					ČÍSLO PARÉ	ČÍSLO VÝKRESU 01.1